


SITUACE, BEZBARIÉROVÉ UŽÍVÁNÍ  
1:250

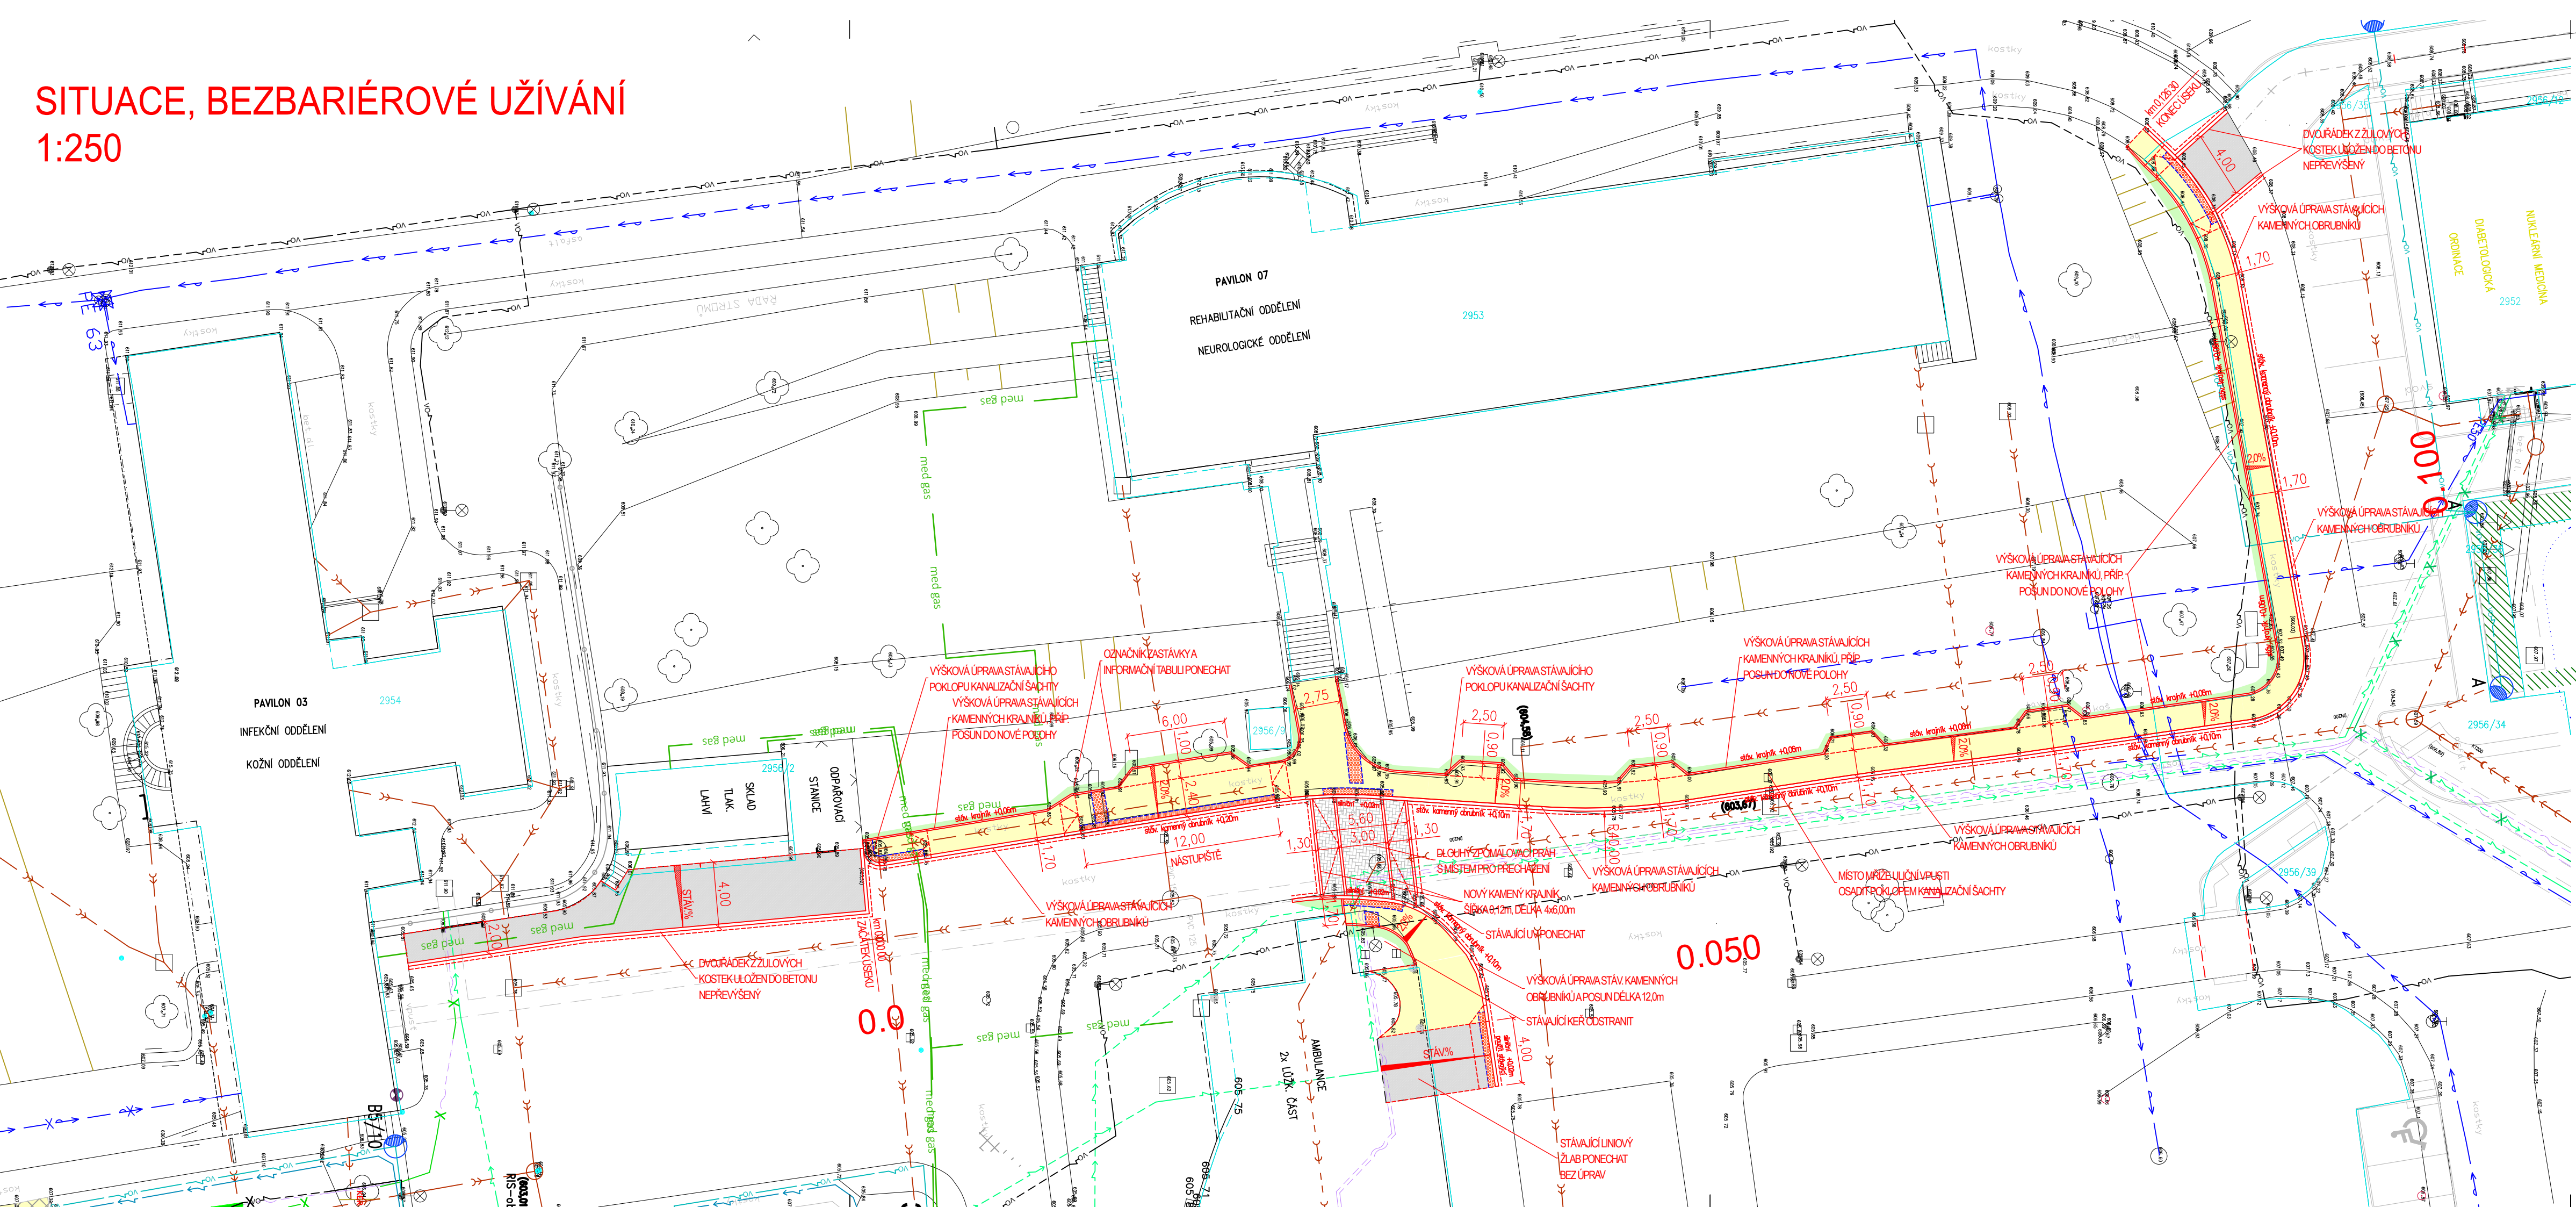

- LEGENDA ČAR
- STÁVAJÍCÍ STAV
  - NOVÝ STAV (OBRUBNÍKY, KRAJNICE ....)
  - HRANICE PARCEL DLE KN

- LEGENDA SÍTÍ – STÁVAJÍCÍ
- STAV. DEŠŤOVÁ KANALIZACE
  - STAV. SPLAŠKOVÁ KANALIZACE
  - STAV. JEDNOTNÁ KANALIZACE
  - STAV. VODOVOD
  - STAV. ROZVODY SLP
  - STAV. ROZVODY VO/SVÍTIDLO VO
  - STÁV. ROZVODY NN
  - STÁV. ROZVODY MEDIPLYNŮ

- LEGENDA PLOCH A ÚPRAV
- CHODNÍK, NÁSTUPÍŠTĚ – KRYT Z BETONOVÉ (ZÁMKOVÉ) DLAŽBY ŠEDÉ  
NOVÁ KONSTRUKCE VOZOVKY – SKLADBA CH
  - KOMUNIKACE – KRYT Z BETONOVÉ (ZÁMKOVÉ) DLAŽBY ŠEDÉ  
NOVÁ KONSTRUKCE VOZOVKY – SKLADBA N1
  - DLOUHÝ ZPOMALOVACÍ PŘÁH – KRYT Z BETONOVÉ (ZÁMKOVÉ) DLAŽBY – BARVA DLE VÝBĚRU INVESTORA  
NOVÁ KONSTRUKCE VOZOVKY – SKLADBA N2
  - CHODNÍK – BEZBARIÉROVÉ ÚPRAVY – SLEPECKÁ DLAŽBA S VÝSTUPKY, BARVA ČERVENÁ  
KOLEM VÁROVNÝCH A SIGNALNÍCH PÁSŮ ROVINNÝ POVRCH ŠÍŘKY MIN. 250mm (např. dlaždice 200x200mm a 100x200mm bez sražených hran, viz. technická zpráva)
  - NÁSTUPÍŠTĚ – VYZNAČENÍ BEZPEČNOSTNÍHO ODSTUPU  
KRYT Z ČERVENÉ BETONOVÉ (ZÁMKOVÉ) DLAŽBY
  - ZATRAVNĚNÍ–OHUMUSOVÁNÍ TL. 100 + OSETÍ

POZNÁMKY  
VEŠKERÉ ZNAKY INŽENÝRSKÝCH SÍTÍ BUDOU VÝŠKOVĚ ÚPRAVENY  
PŘED ZAPOČÍTÍM ZEMNÍCH PRACÍ JE NUTNO VYTYČIT VEŠKERÉ PODZEMNÍ SÍTĚ  
SÍTĚ NENÍ MOŽNO ODMĚŘOVAT Z TOHOTO VÝKRESU, BYLY VYNESENÝ POUZE INFORMATIVNĚ

VÝŠKOVÝ SYSTÉM B.p.v.					
VED.PROJEKTANT: ING. JIŘÍ HALVA	ZODP.PROJEKTANT: ING. JIŘÍ HALVA	PROJEKTANT: BC. PETR JAROŠ	KRESLIL: BC. PETR JAROŠ	DOLNÍ 38 ŽDÁR NAD SAZAVOU TEL. 775 939 385 atelier@halva.org www.halva.org	
INVESTOR: Nemocnice Nové Město na Moravě p.p., Žďárská 610, 592 31 Nové Město na Moravě				DATUM	1/2025
K.Ú.: Nové Město na Moravě				STUPEŇ	PDPS
Oprava chodníku v areálu nemocnice v Novém Městě na Moravě				MĚŘÍTKO	1:250
				ARCHIVNÍ ČÍSLO	03–25–NM
SITUACE				ČÍSLO VÝKRESU	D.4