Odpovědná osoba	Vypracoval	Kontroloval	
Ing. Vladimír Zadák	Ing. Vladimír Zadák	Ing. Vladimír Zadák	

ING. VLADIMÍR ZADÁK INŽENÝRSKÁ ČINNOST VE VÝSTAVBĚ

ING. VLADIMÍR ZADÁK
ČKAIT 1400484
IČO 69226291
TEL.: 607008380
e-MAIL: ZADAK@seznam.cz
www.dzadak.cz

Investor	Krajská správa a údržba silnic Vysočiny, p. o.
Obec	Žirovnice, okres Pelhřimov
Stavba	II/132 HRANICE KRAJE - ŽIROVNICE
Příloha	SITUACE STAVBY - ČÁST I

Č. zak.	Č. soup.
Datum	10/2021
Formát	4xA4
Měřítko	1: 500
Stupeň PD	PDPS
Číslo přílohy	C2

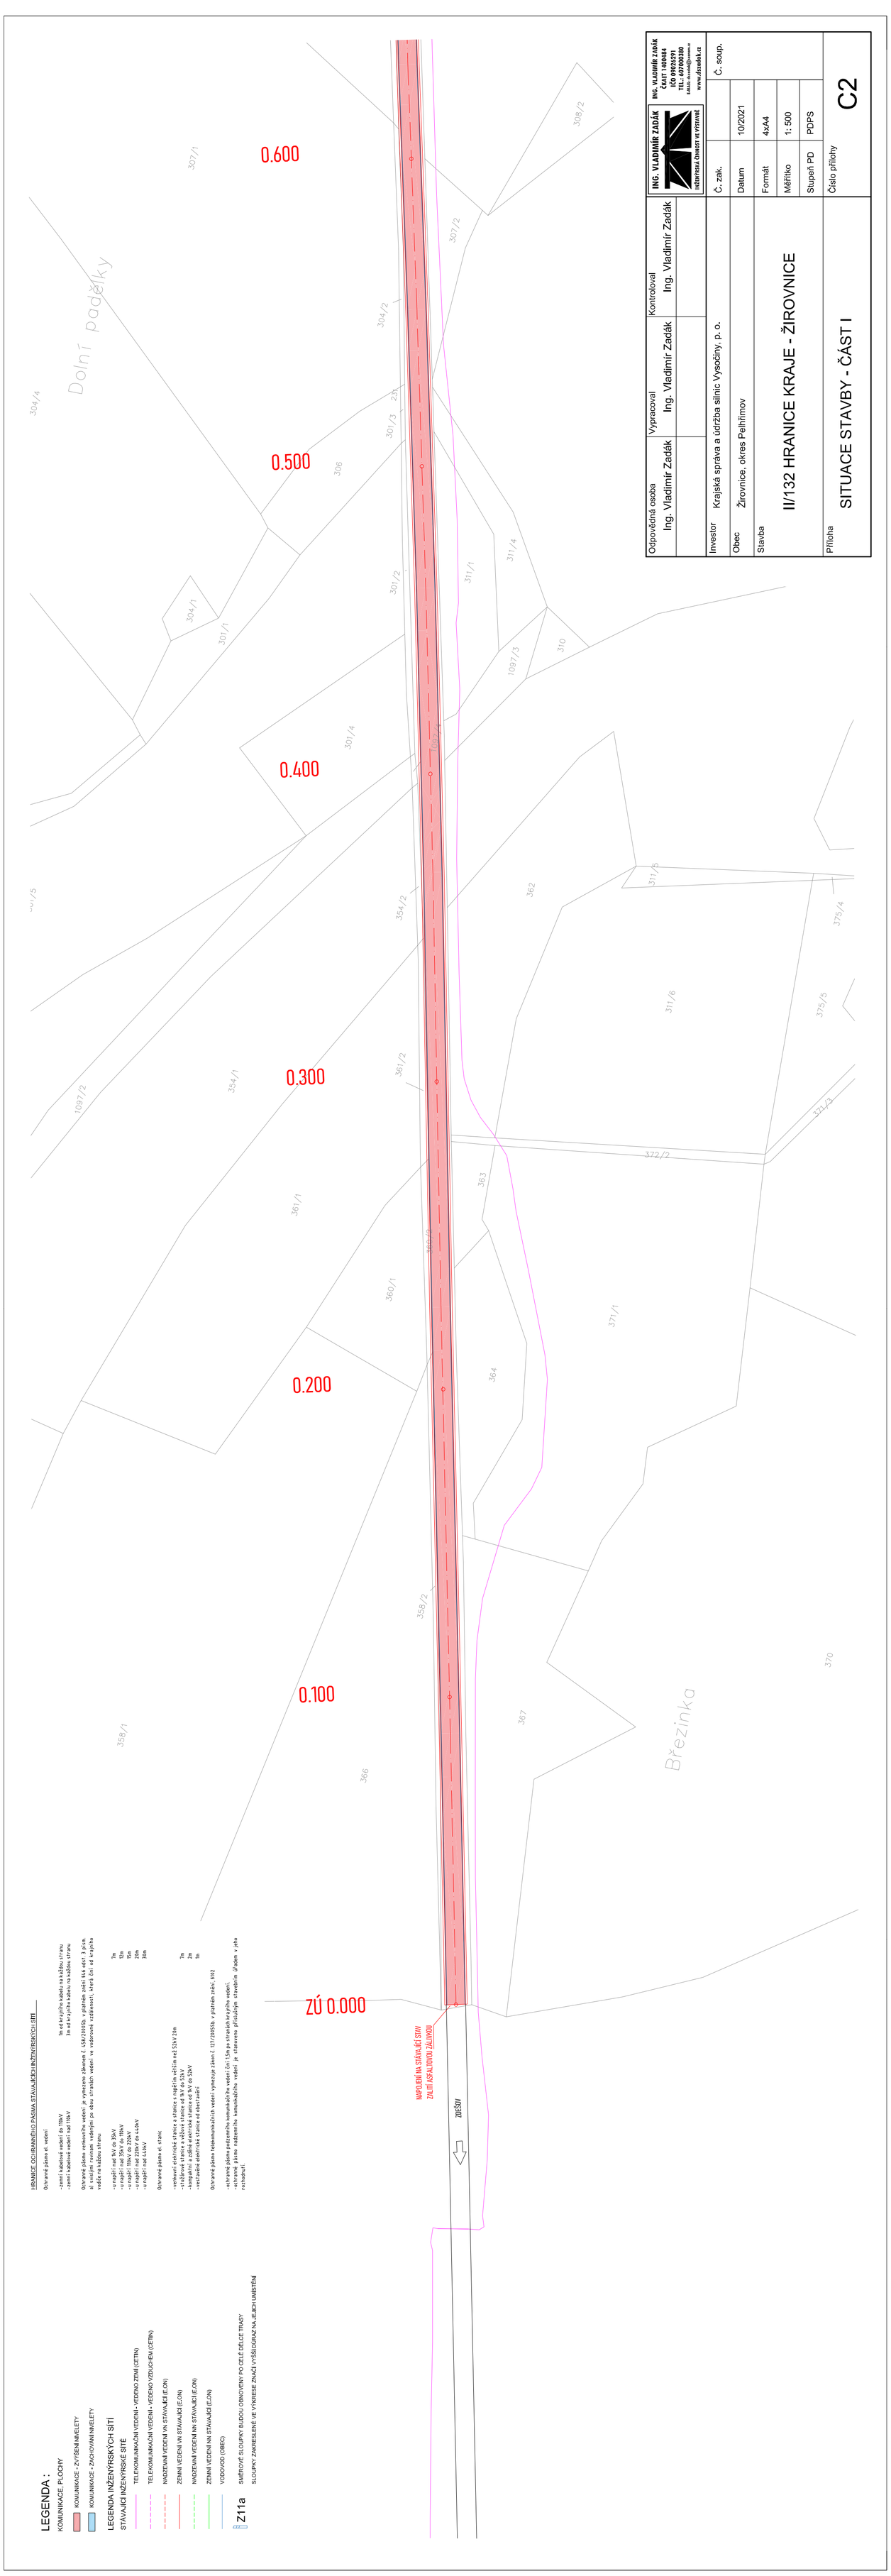

LEGENDA :

KOMUNIKACE, PLOCHY

- KOMUNIKACE - ZVÝŠENÁ NIVELETY
- KOMUNIKACE - ZACHOVÁNÍ NIVELETY

LEGENDA INŽENÝRSKÝCH SÍTÍ

STÁVAJÍCÍ INŽENÝRSKÉ SÍTĚ

- TELEKOMUNIKAČNÍ VEDENÍ - VEDENÉ ZEMÍ (CETIN)
- TELEKOMUNIKAČNÍ VEDENÍ - VEDENÉ VZDUCHEM (CETIN)
- NADZEMNÍ VEDENÍ VN STÁVAJÍCÍ (E.ON)
- ZEMNÍ VEDENÍ VN STÁVAJÍCÍ (E.ON)
- NADZEMNÍ VEDENÍ NN STÁVAJÍCÍ (E.ON)
- ZEMNÍ VEDENÍ NN STÁVAJÍCÍ (E.ON)
- VODOVOD (OBEC)

Z11a SMĚROVÉ SLOUPKY BUDOU OBNOVENY PO CELÉ DÉLCE TRASY
SLOUPKY ZAKRESLENÉ VE VÝKRESE ZNAČÍ VYŠŠÍ DŮRAZ NA JEJICH UMÍSTĚNÍ

HRANICE OCHRANNÉHO PÁSMA STÁVAJÍCÍCH INŽENÝRSKÝCH SÍTÍ

Ochranná pásma el. vedení

-zemní kabelové vedení do 110kV	1m od krajního kabelu na každou stranu
-zemní kabelové vedení nad 110kV	3m od krajního kabelu na každou stranu

Ochranné pásmo venkovního vedení je vymezeno zákonem č. 458/2000Sb. v platném znění §46 odst. 3 písm. a) tj. svislým rovinám vedeným po obou stranách vedení ve vodorovné vzdálenosti, která činí od krajního vodiče na každou stranu

-u napětí nad 1kV do 35kV	7m
-u napětí nad 35kV do 110kV	12m
-u napětí 110kV do 220kV	15m
-u napětí nad 220kV do 440kV	20m
-u napětí nad 440kV	30m

Ochranné pásmo el. stanic

-venkovní elektrické stanice a stanice s napětím vyšším než 52kV	20m
-stožárové stanice a věžové stanice od 1kV do 52kV	7m
-kompaktní a zděné elektrické stanice od 1kV do 52kV	2m
-vestavěné elektrické stanice od obestavění	1m

Ochranné pásmo telekomunikačních vedení vymezuje zákon č. 127/2005Sb. v platném znění, §102 odst. 1 takto:

-ochranné pásmo podzemního komunikačního vedení činí 1,5m po stranách krajního vedení
-ochranné pásmo nadzemního komunikačního vedení je stanoveno přiložitým stavebním úřadem v jeho rozhodnutí