LEGENDA :

KOMUNIKACE, PLOCHY

KOMUNIKACE - ZVÝŠENÍ NIVELETY

KOMUNIKACE - ZACHOVÁNÍ NIVELETY

LEGENDA INŽENÝRSKÝCH SÍTÍ

STÁVAJÍCÍ INŽENÝRSKÉ SÍTĚ

TELEKOMUNIKAČNÍ VEDENÍ - VEDENO ZEMÍ (CETIN)

TELEKOMUNIKAČNÍ VEDENÍ - VEDENO VZDUCHEM (CETIN)

NADZEMNÍ VEDENÍ VN STÁVAJÍCÍ (E.ON)

ZEMNÍ VEDENÍ VN STÁVAJÍCÍ (E.ON)

NADZEMNÍ VEDENÍ NN STÁVAJÍCÍ (E.ON)

ZEMNÍ VEDENÍ NN STÁVAJÍCÍ (E.ON)

VODOVOD (OBEC)

Z11a SMĚROVÉ SLOUPKY BUDOU OBNOVENY PO CELÉ DÉLCE TRASY

SLOUPKY ZAKRESLENÉ VE VÝKRESE ZNAČÍ VYŠŠÍ DŮRAZ NA JEJICH UMÍSTĚNÍ

HRANICE OCHRANNÉHO PÁSMA STÁVAJÍCÍCH INŽENÝRSKÝCH SÍTÍ

Ochranná pásma el. vedení

-zemní kabelová vedení do 110kV	1m od krajního kabelu na každou stranu
-zemní kabelová vedení nad 110kV	3m od krajního kabelu na každou stranu

Ochranné pásmo venkovního vedení je vymezeno zákonem č. 458/2000Sb. v platném znění tká odst. 3 písm. a) svislými rovinami vedenými po obou stranách vedení ve vodorovné vzdálenosti, která činí od krajního vodiče na každou stranu:

-u napětí nad 1kV do 35kV	7m
-u napětí nad 35kV do 110kV	12m
-u napětí 110kV do 220kV	15m
-u napětí nad 220kV do 440kV	20m
-u napětí nad 440kV	30m

Ochranná pásma el. stanic

-venkovní elektrické stanice a stanice s napětím větším než 52kV 20m	
-trafostanice a věžové stanice od 1kV do 52kV	7m
-kompaktní a zděné elektrické stanice od 1kV do 52kV	2m
-vestavěné elektrické stanice od obestavění	1m

Ochranná pásma telekomunikačních vedení vymezuje zákon č. 127/2005Sb. v platném znění, §102

-ochranné pásmo podzemního komunikačního vedení činí 1,5m po stranách krajního vedení.
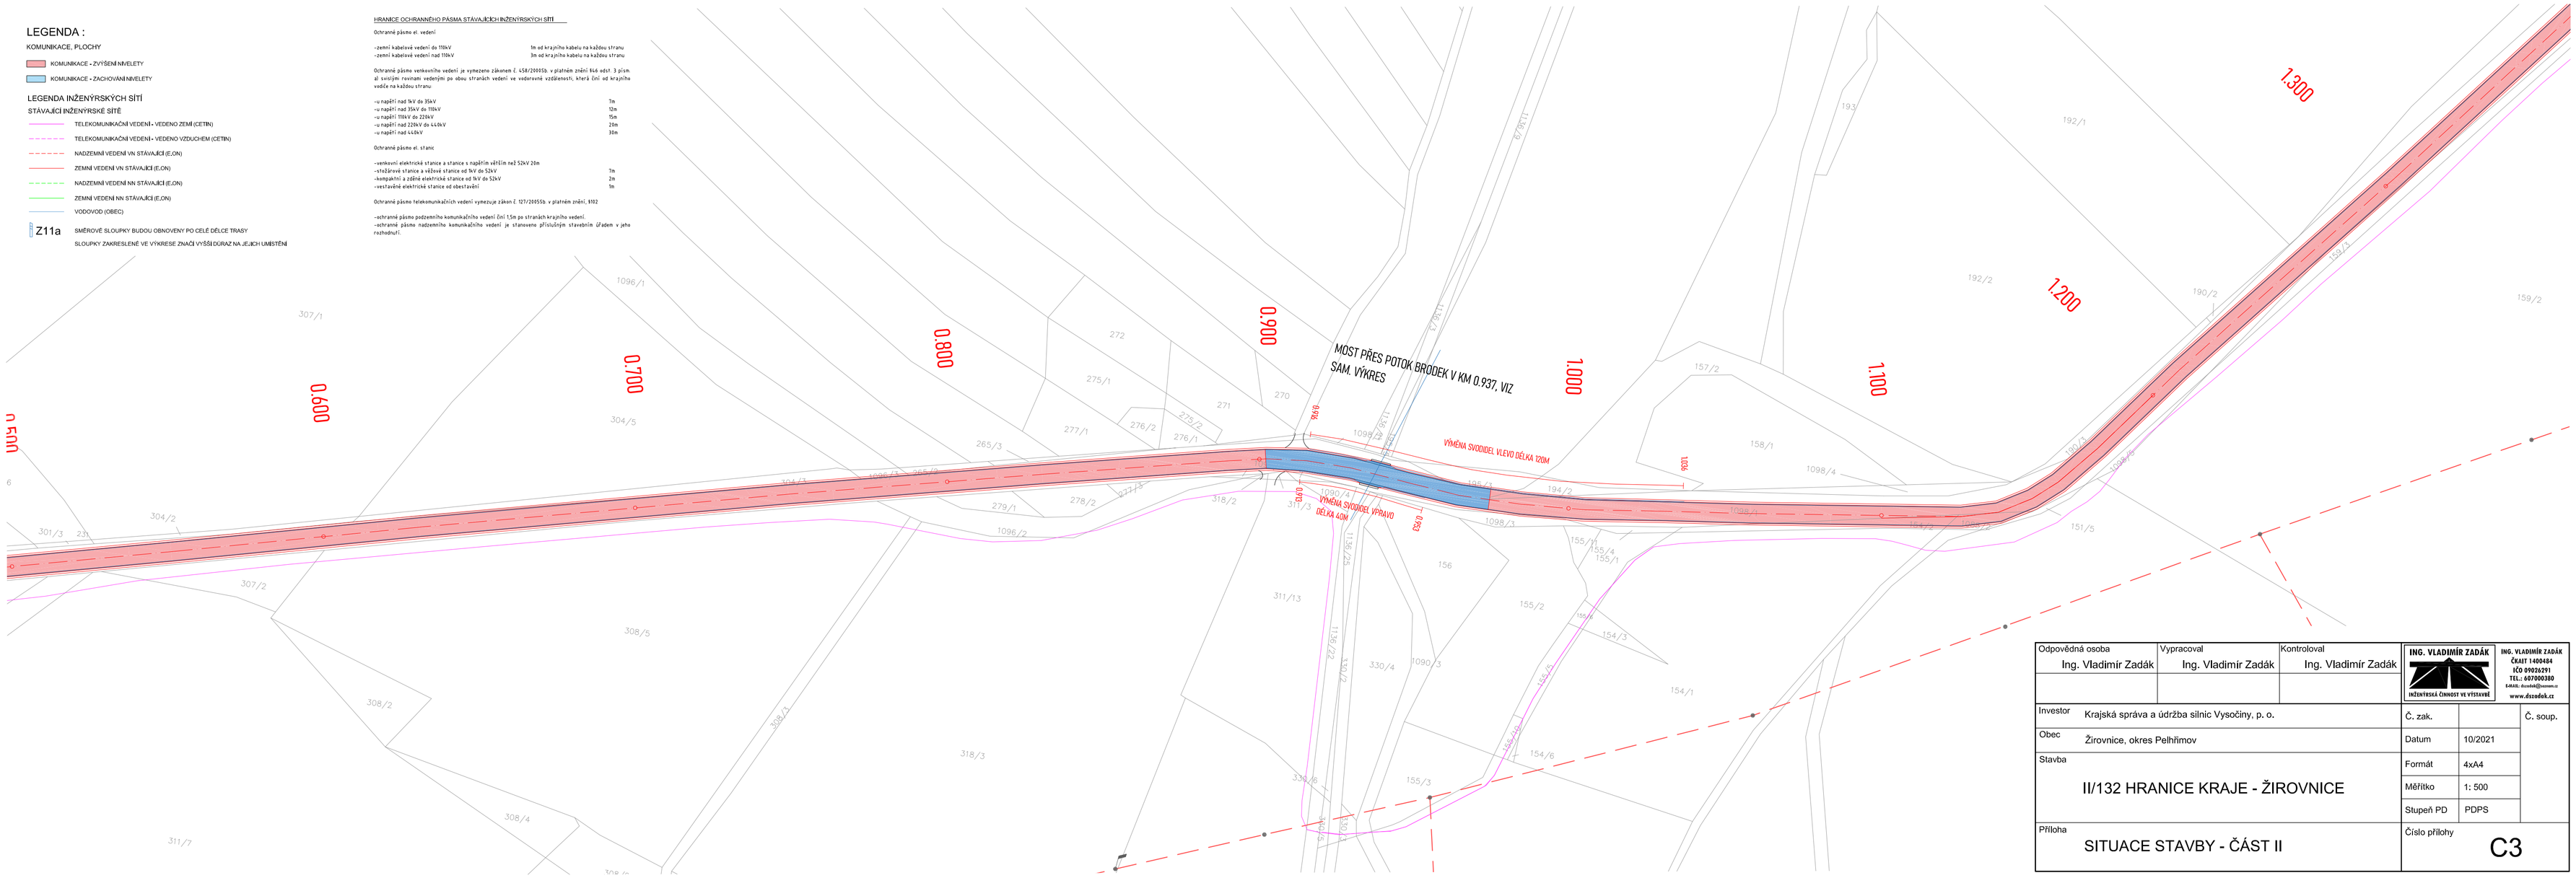
-ochranné pásmo nadzemního komunikačního vedení je stanoveno příslušným stavebním úřadem v jeho rozhodnutí.