



KOORDINAČNÍ SITUAČNÍ VÝKRES  
MĚR. 1 : 250

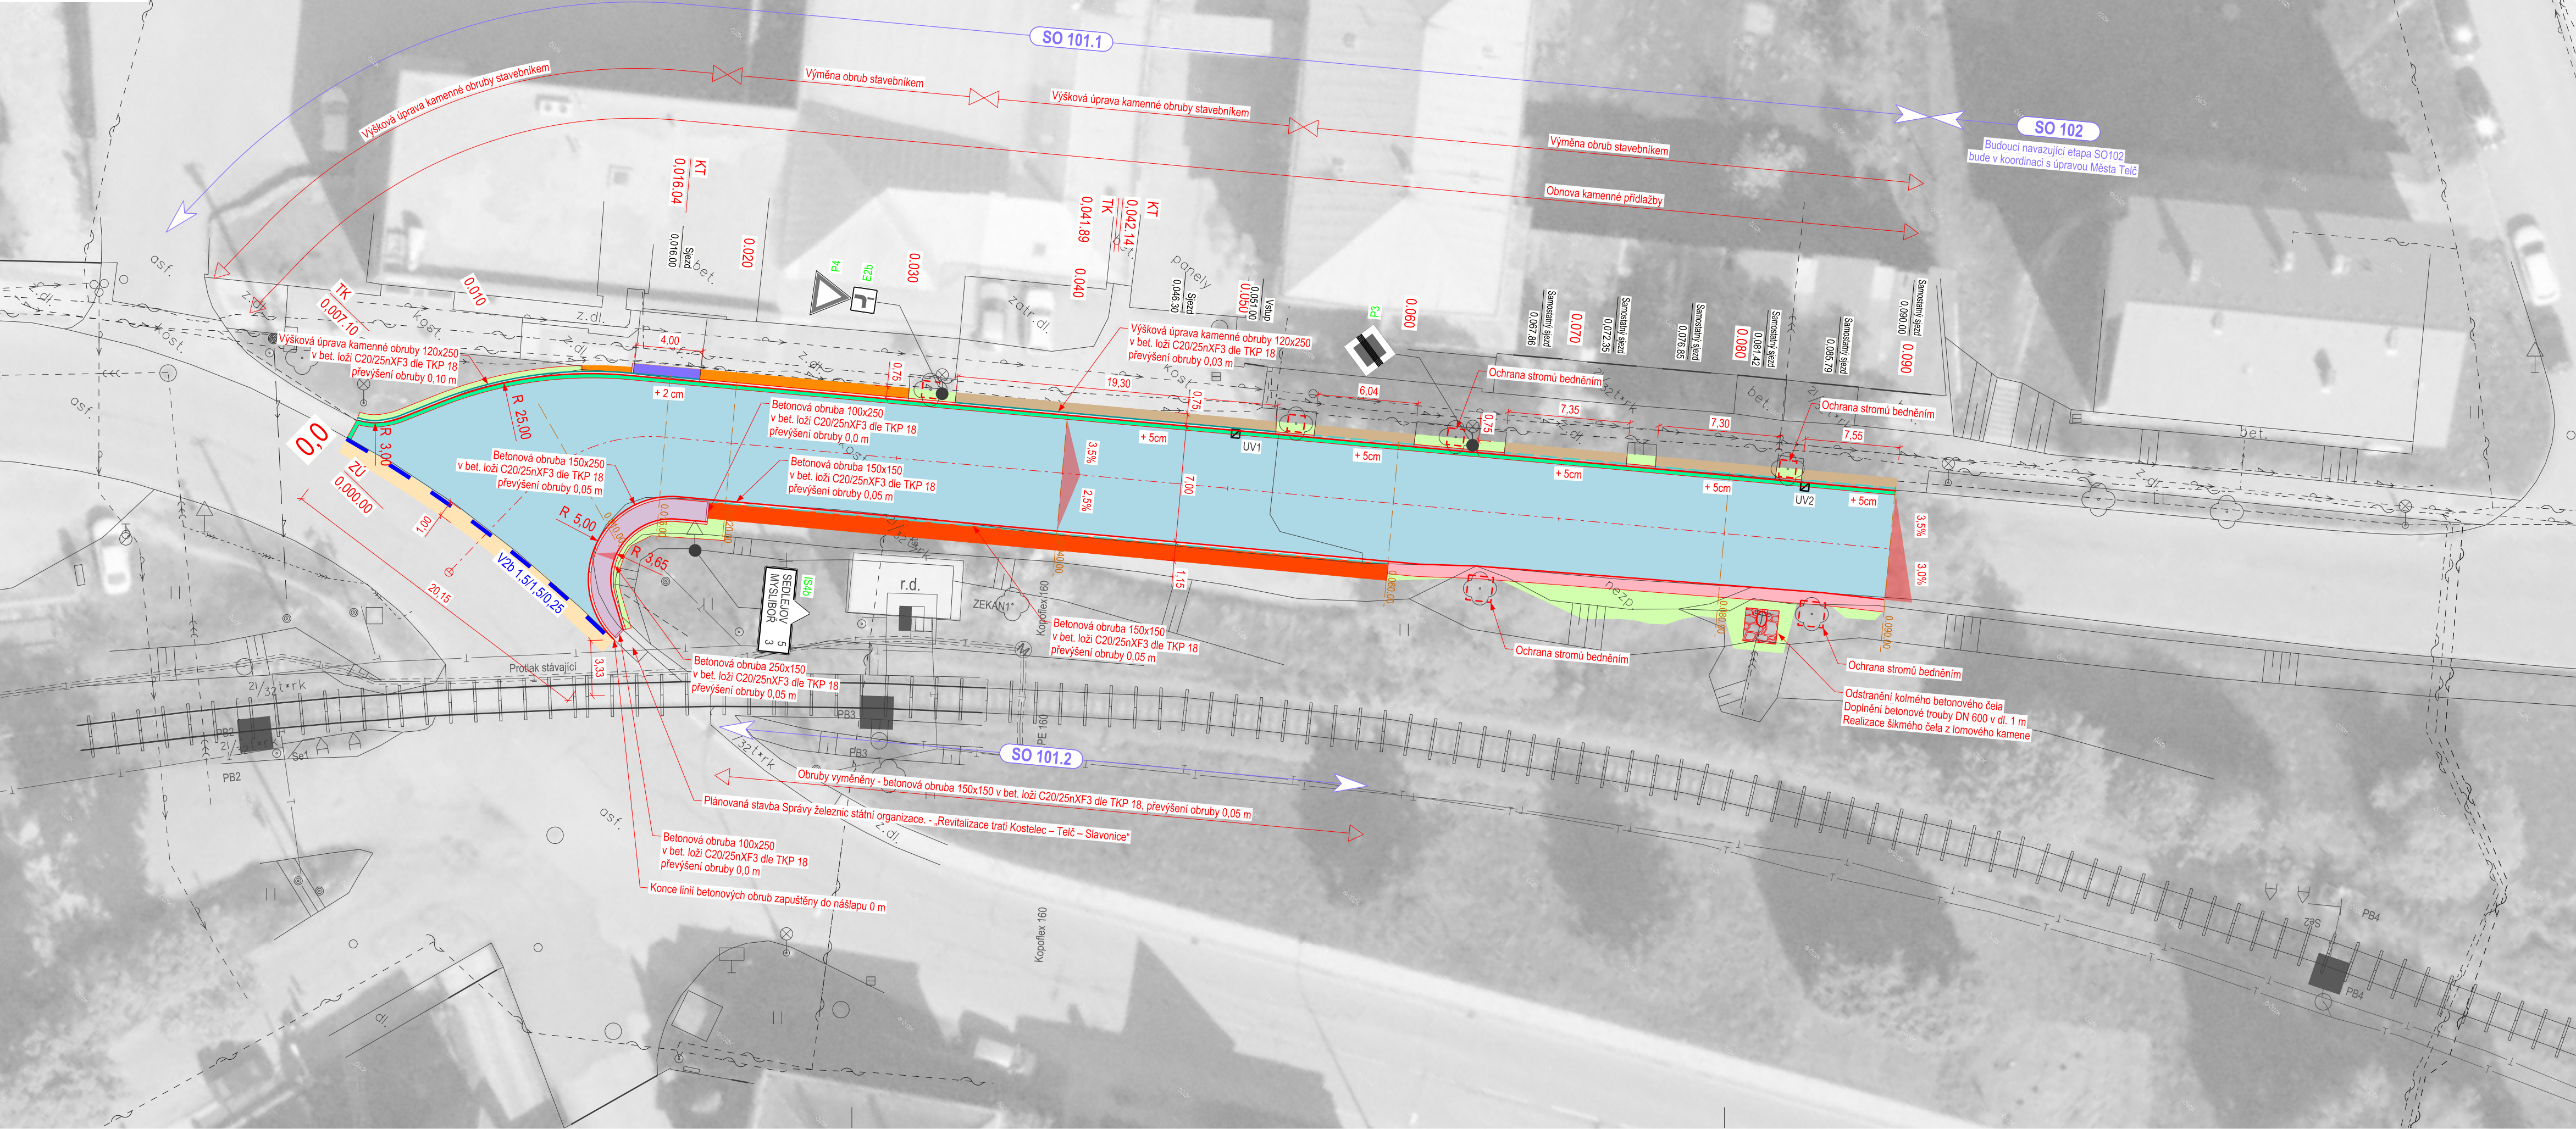

LEGENDA:

- STÁVAJÍCÍ HRANY
- OBNOVA HRAN
- PŘÍČNÉ SKLONY VOZOVKY
- STÁVAJÍCÍ ULIČNÍ VPUST
- STÁVAJÍCÍ SVISLÉ DOPRAVNÍ ZNAČENÍ - BEZ ÚPRAV
- STÁVAJÍCÍ SVISLÉ DOPRAVNÍ ZNAČENÍ - VÝMĚNA
- NOVÉ SVISLÉ DOPRAVNÍ ZNAČENÍ
- OBNOVA VODOROVNÉHO DOPRAVNÍHO ZNAČENÍ
- SILNIČNÍ BETONOVÁ OBRUBA 150/150 NÁŠLAP 5 cm
- SILNIČNÍ BETONOVÁ OBRUBA 150/250 NÁŠLAP 10 - 15 cm
- SILNIČNÍ BETONOVÁ OBRUBA 100/250
- KAMENNÁ OBRUBA 120/250
- POLOHA CHARAKTERISTICKÉHO ŘEZU
- OCHRANA STROMŮ
- VOZOVKA - OBNOVA KONSTRUKCE VOZOVKY S ASFALTOBETONOVÝM KRYTEM
- VOZOVKA - OBNOVA ASFALTOBETONOVÉ OBRUSNÉ VRSTVY
- VOZOVKA - NAPOJENÍ ZPEVNĚNÝCH SJEZDŮ
- VOZOVKA - KRAJNICE Z KAMENNÉ DLAŽBY
- SJEZDY - PŘEDLÁŽDĚNÍ
- SJEZDY - OBNOVA NEZPEVNĚNÝCH SJEZDŮ
- CHODNÍK - PŘEDLÁŽDĚNÍ
- NÁSPY - OHUMUSOVÁNÍ A OSEČI
- NEZPEVNĚNÁ KRAJNICE - ČISTĚNÍ A OBNOVA
- OBNOVA KAMENNÉ PŘÍDLÁŽBY
- ENERGETICKÉ VEDENÍ MN - PODZEMNÍ TRASA (EG.D, a.s.)
- ENERGETICKÉ VEDENÍ NN - NADZEMNÍ TRASA (EG.D, a.s.)
- SDĚLOVACÍ VEDENÍ - NEPROVOZOVANÁ TRASA (CETIN, a.s.)
- SDĚLOVACÍ VEDENÍ - PODZEMNÍ TRASA OPTICKÉHO KABELU (CETIN, a.s.)
- SDĚLOVACÍ VEDENÍ - PODZEMNÍ TRASA METALICKÉHO KABELU (CETIN, a.s.)
- JEDNOTNÁ KANALIZACE (VODÁRENSKÁ AKCIOVÁ SPOLEČNOST, a. s.)
- VODOVOD (VODÁRENSKÁ AKCIOVÁ SPOLEČNOST, a. s.)
- STL PLYNOVOD (GasNet Služby, s.r.o.)
- TRASA NAPÁJECÍHO KABELU VO (Služby Telč, spol. s r.o.)
- TRASY PODZEMNÍCH KABELŮ (Správa železnic, státní organizace)

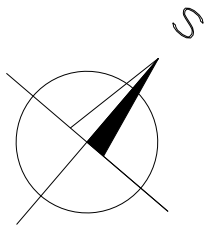

SOUŘADNÝ SYSTÉM S-JTSK, VÝŠKOVÝ SYSTÉM Bpv				
OBJEDNATEL	ZPRACOVATEL	Č. ZAKÁZKY		
		24-13		
AKCE	VYPRACOVAL	DATUM		
		03.2025		
ČÁST	STAVEBNÍ OBJEKT	REVIZE		
VÝKRES	MĚŘITKO	STUPĚŇ	ČÁST	PŘÍLOHA
KOORDINAČNÍ SITUAČNÍ VÝKRES	1 : 250	PDPS	C	3