
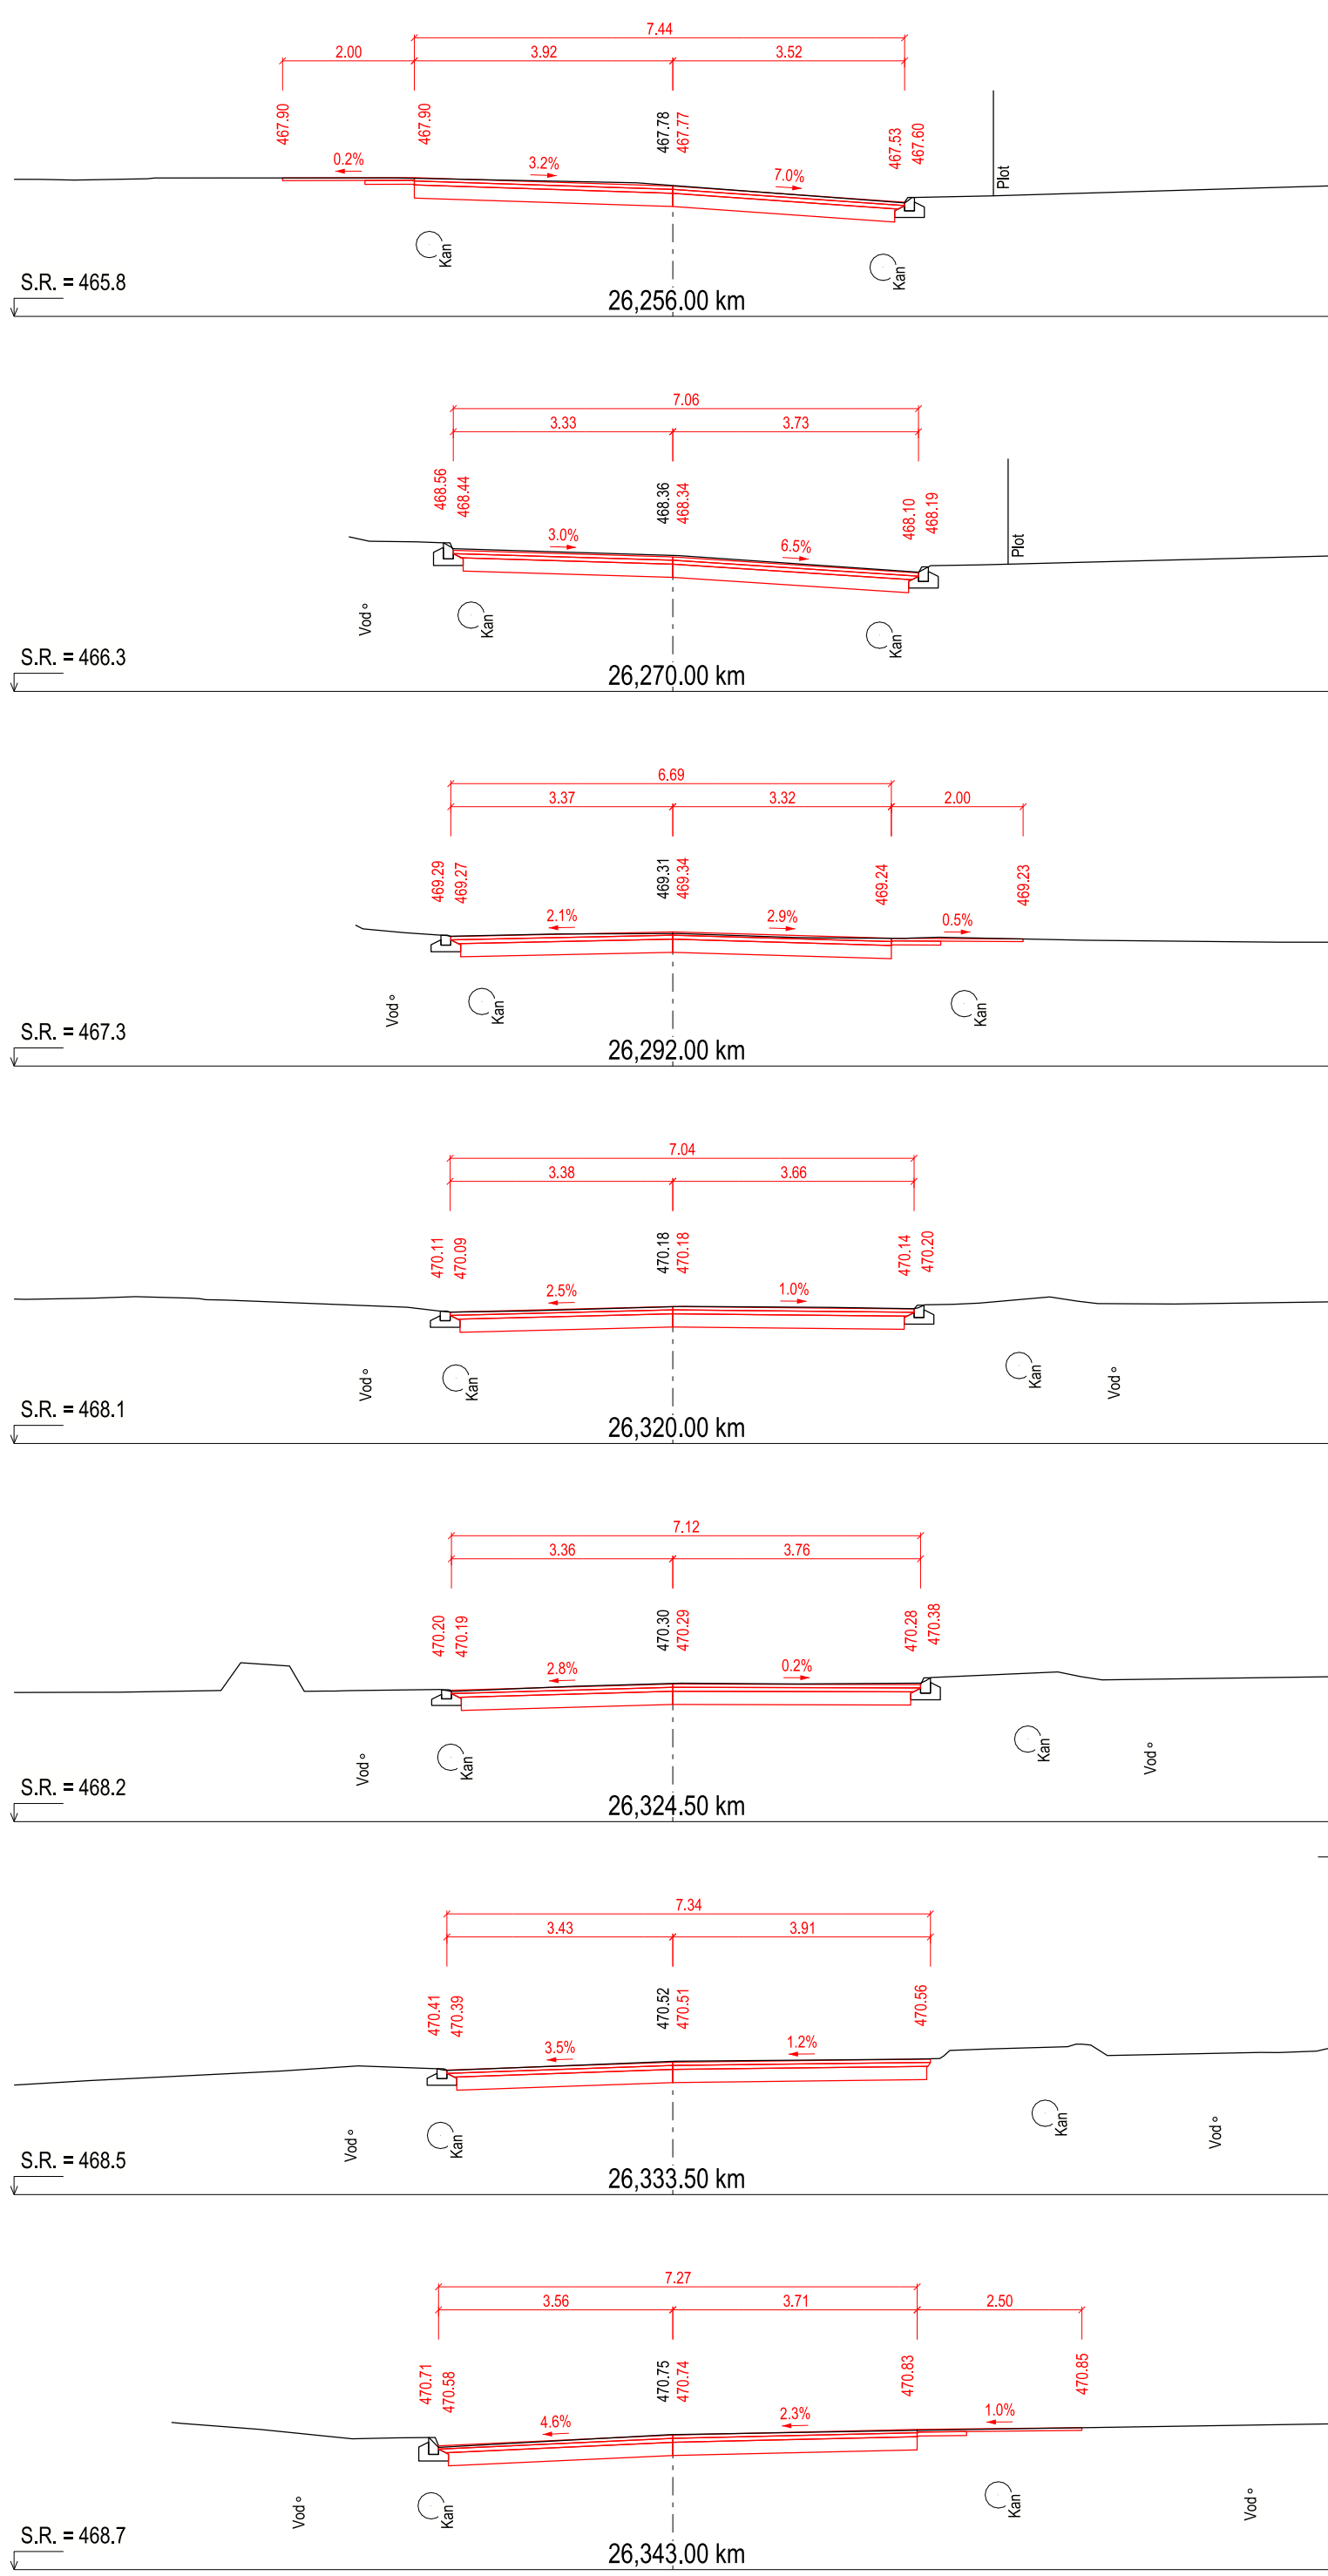
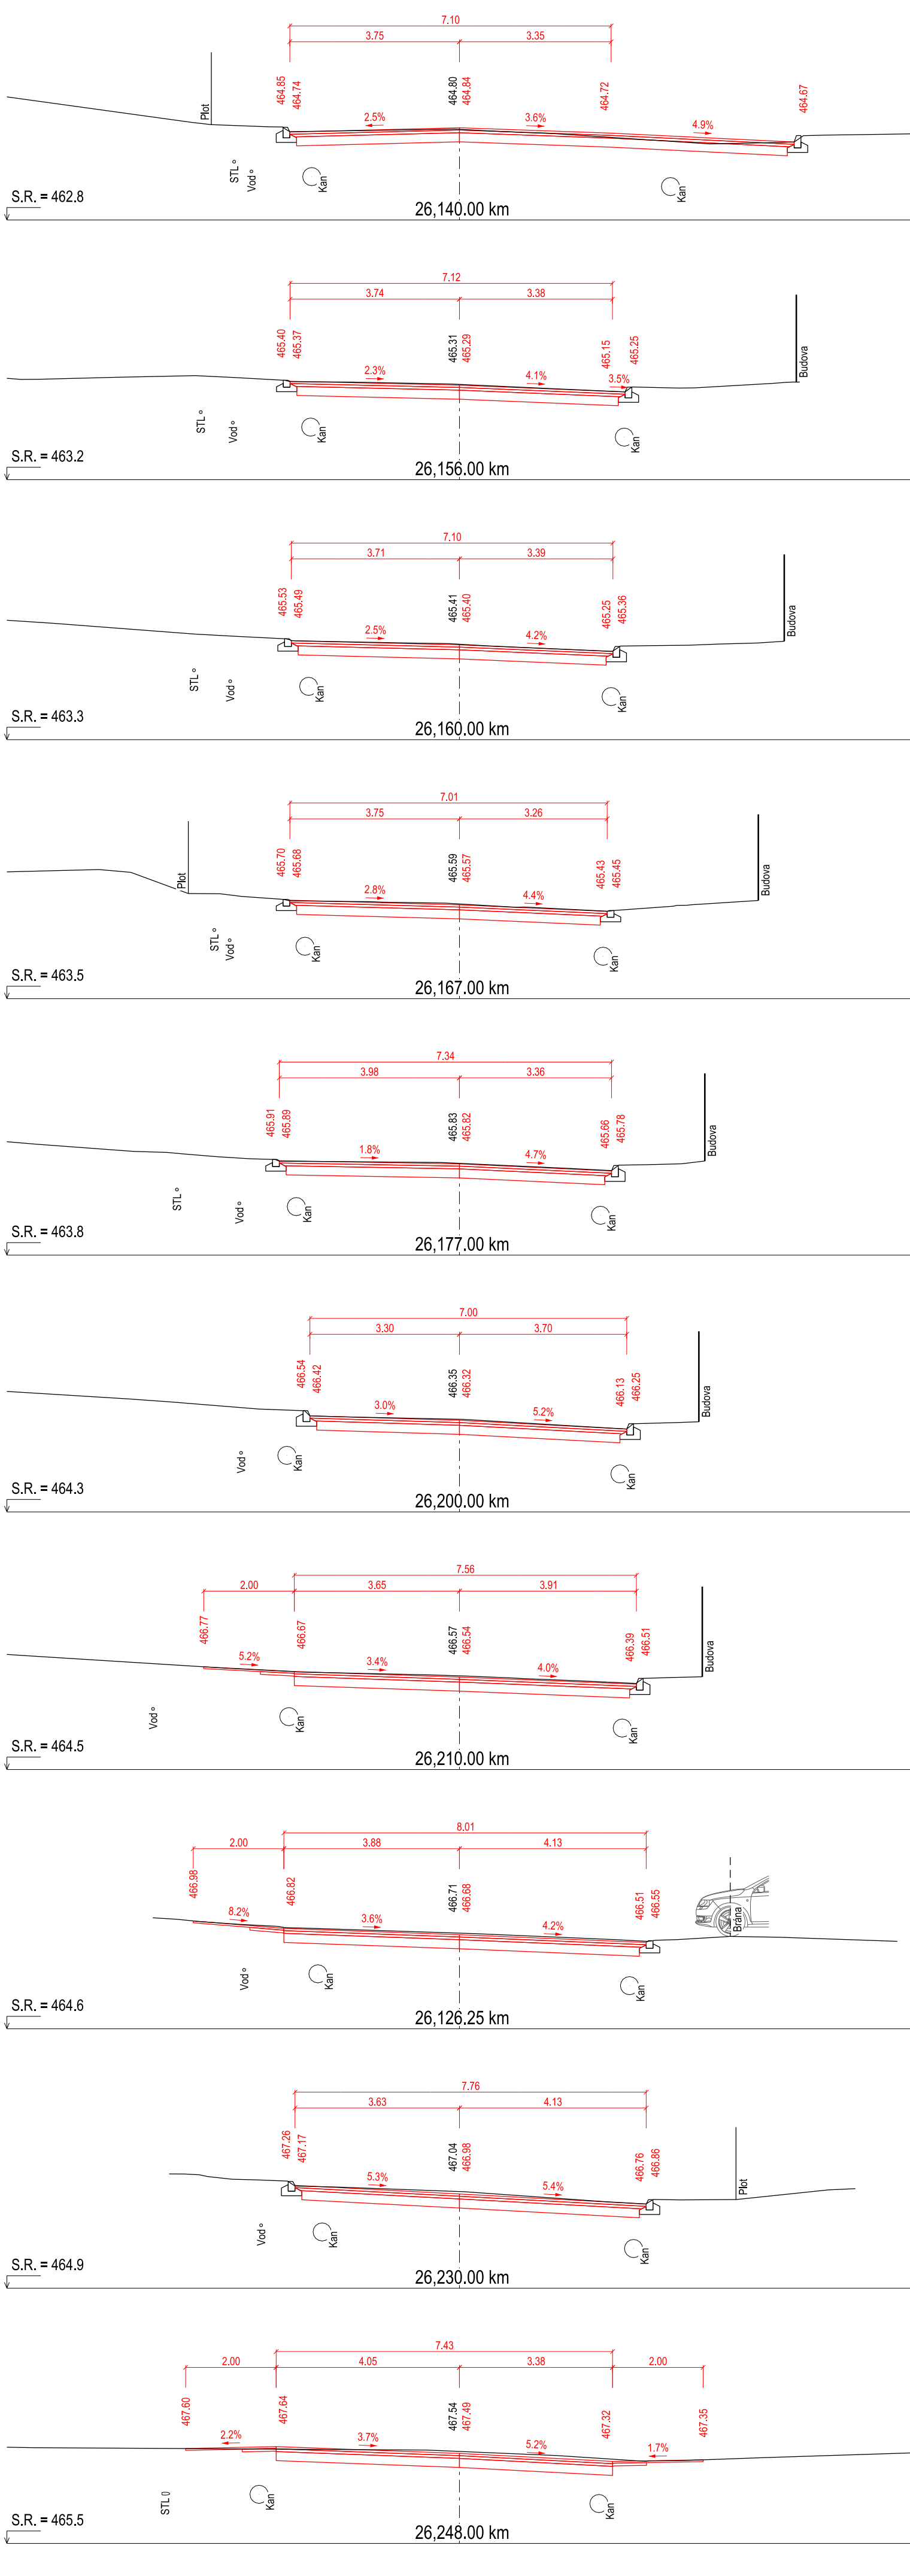
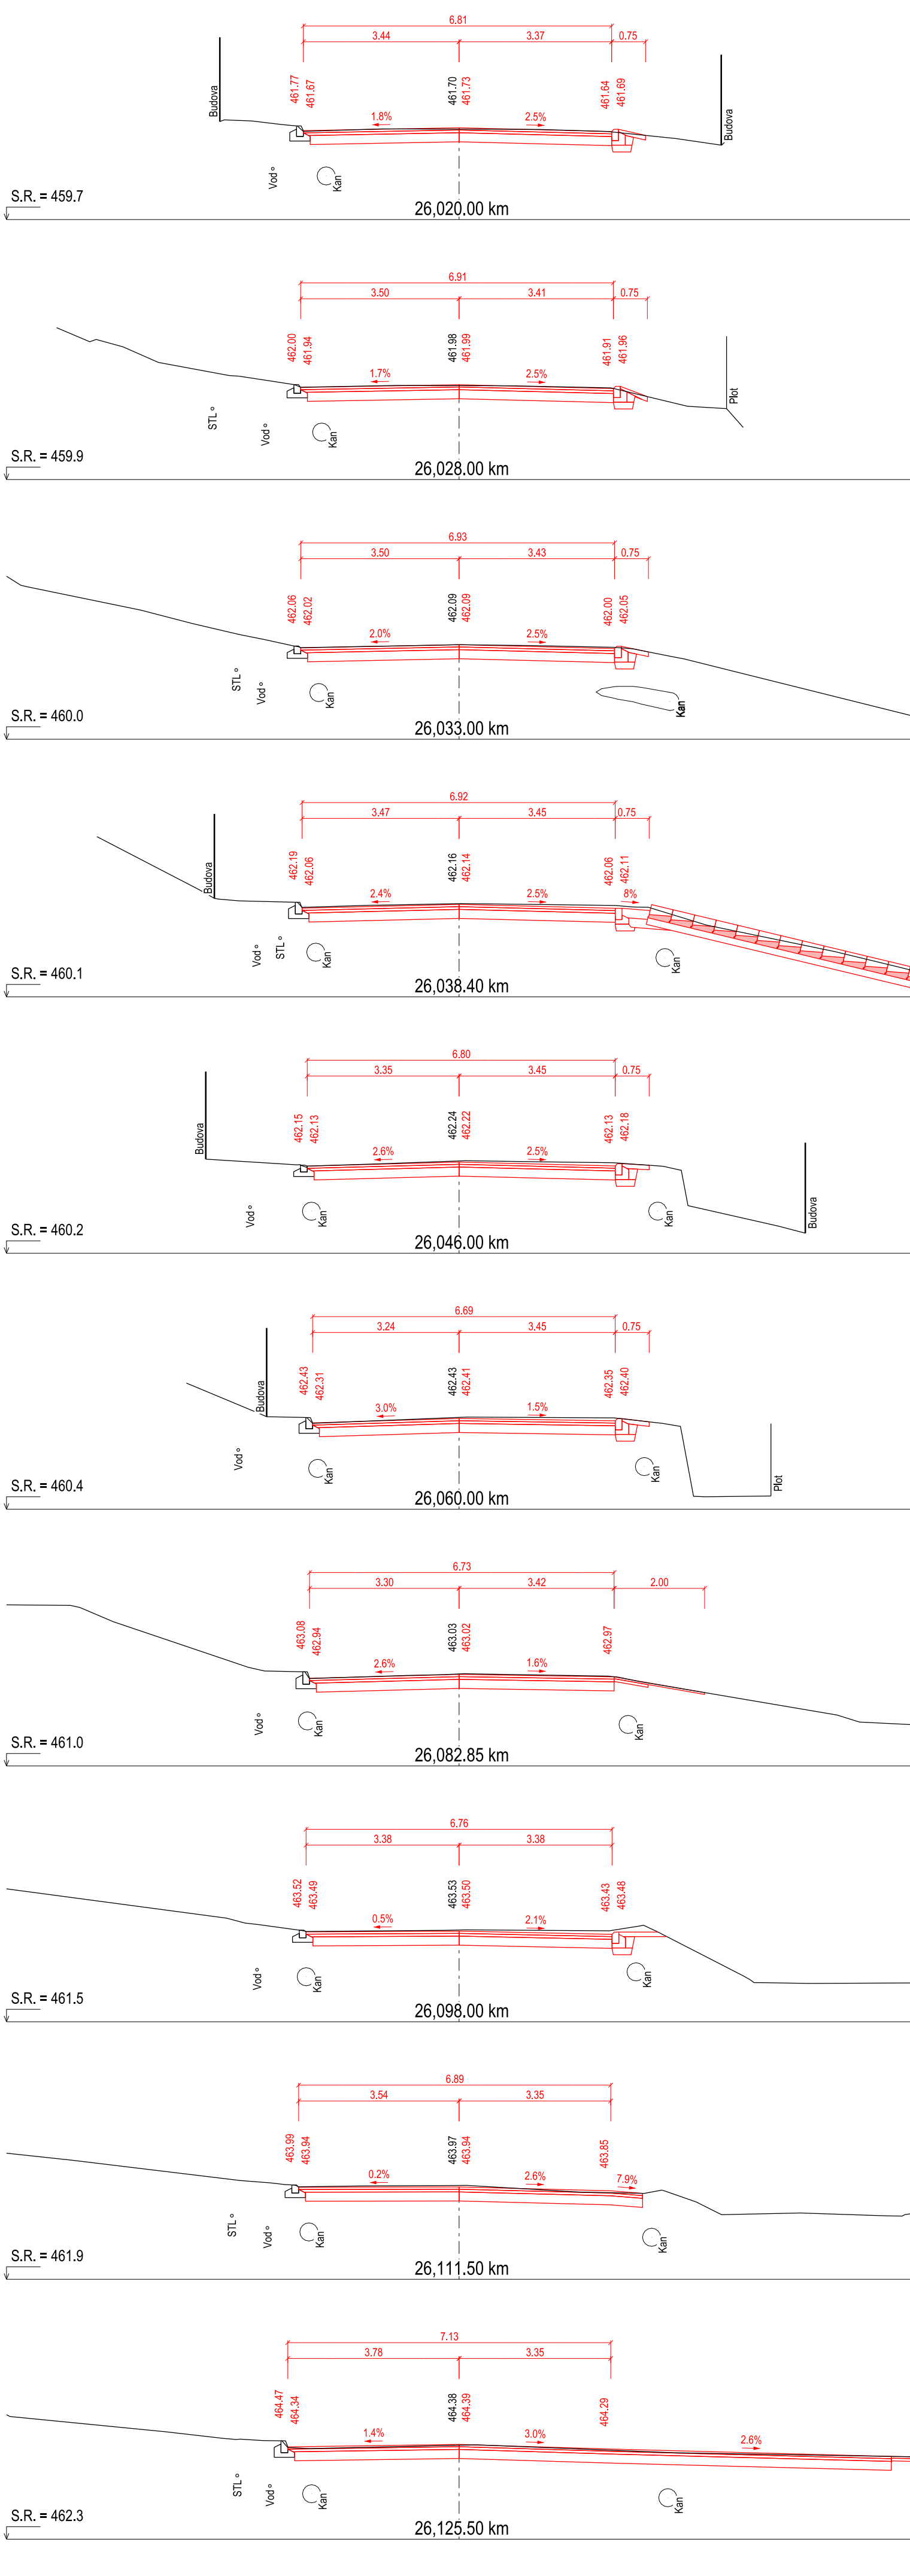


CHARAKTERISTICKÉ ŘEZY
MĚR. 1 : 100

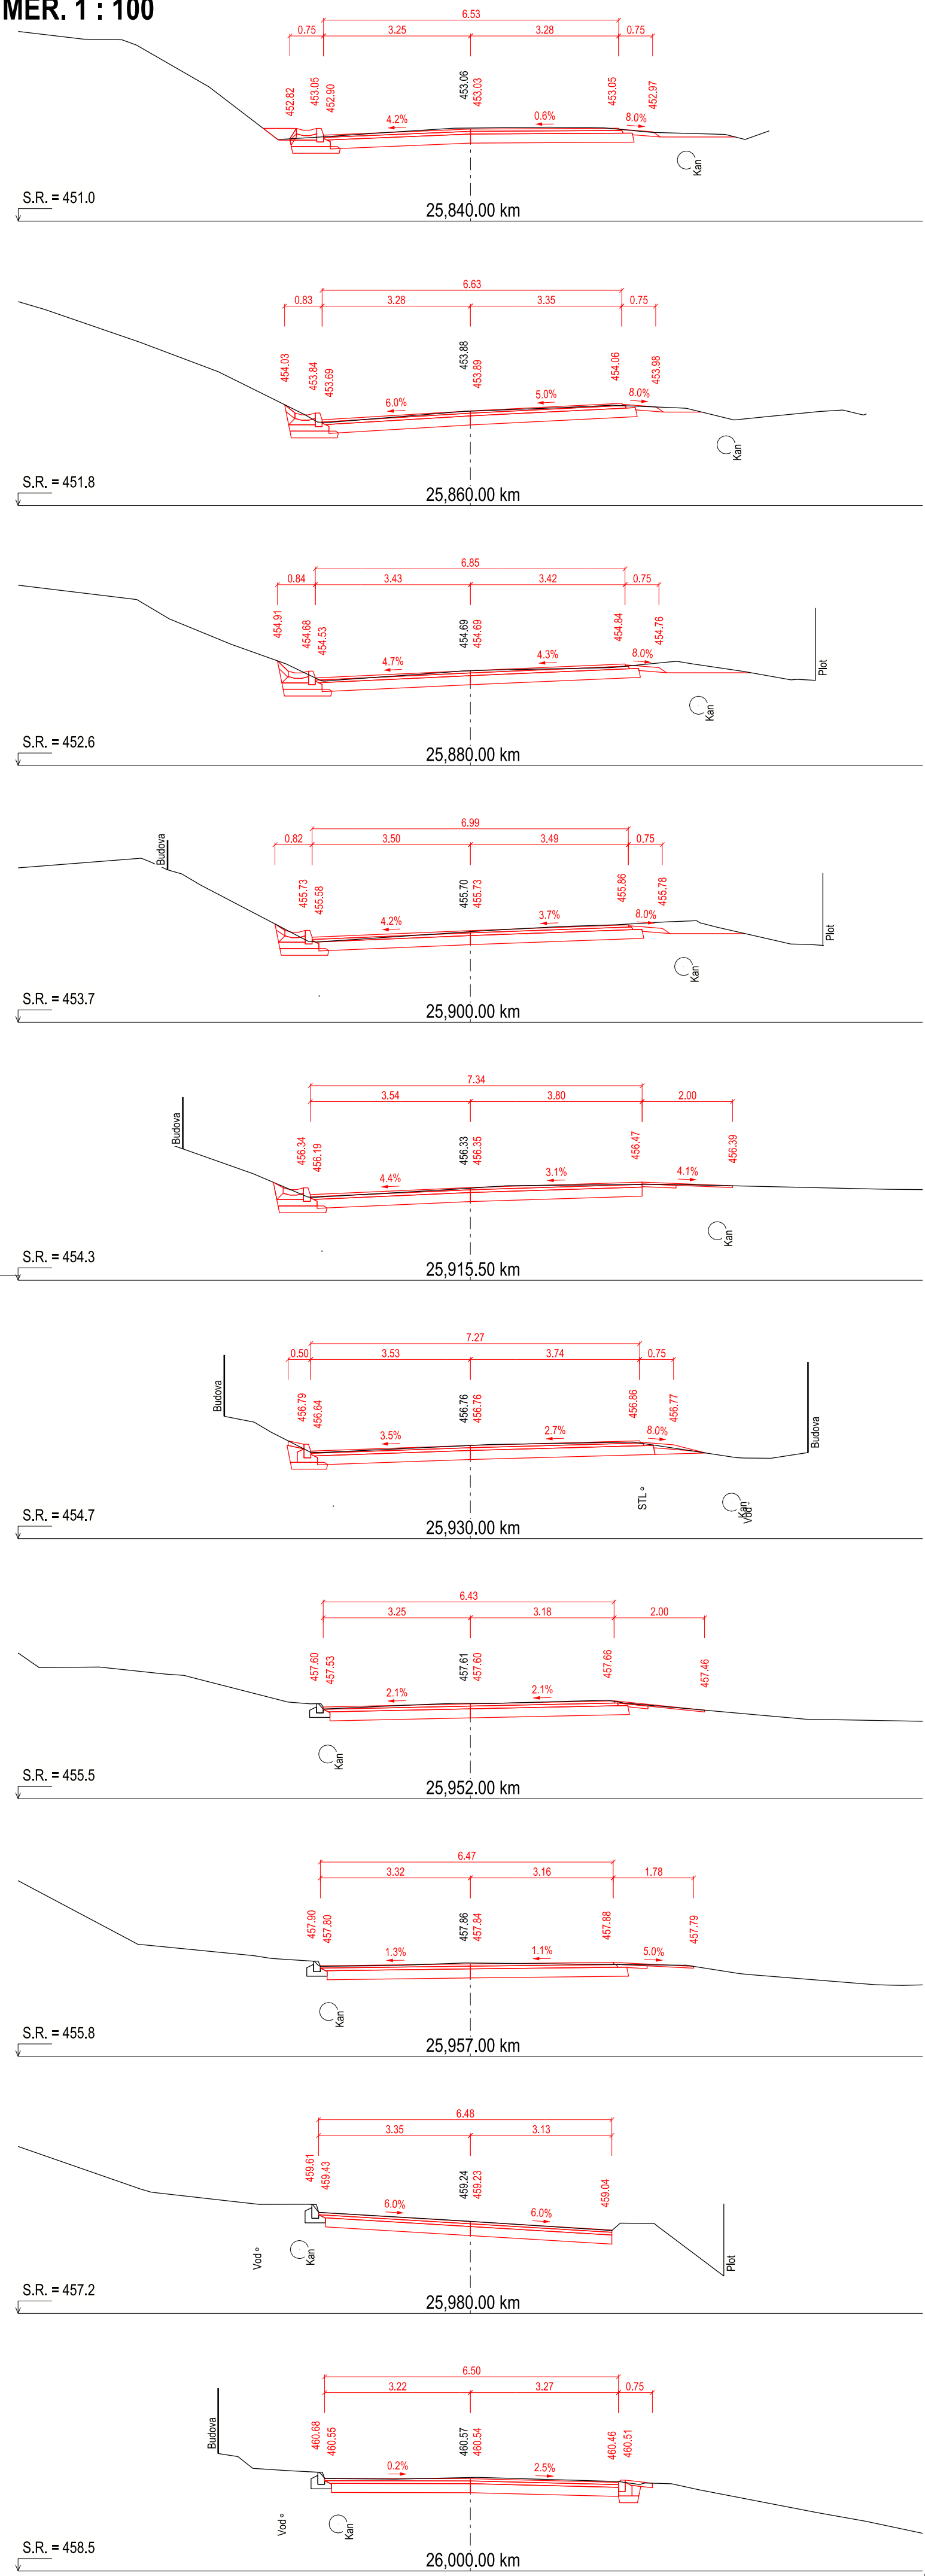

OBJEDNATEL						NÁZEV AKCE					
						II/405 OKŘÍŠKY - KŘÍŽ. I/23					
						ČÁST					
						DOKUMENTACE OBJEKTŮ					
						STAVEBNÍ OBJEKT					
						SO 102 - Oprava vozovky km 25,833 - 26,717					
						VÝKRES					
						CHARAKTERISTICKÉ ŘEZY - 1					
ZPRACOVATEL						VYPRACOVAL					
Ing. Petra Havlíková Angelisová						Ing. Petra Havlíková Angelisová					
IČ: 22635980						ZODP. PROJEKTANT					
Email: p.havlikova@pkph.cz						Ing. Petra Havlíková Angelisová					
Tel.: 737 007 189						REVIZE					
C. ZAKÁZKY						MĚŘÍTKO					
25_01						1: 100					
DATUM						STUPĚŇ					
05/2025						PDPS					
						ČÁST					
						D2					
						PŘÍLOHA					
						3.1					
						PÁŘE					