


PODÉLNÝ PROFIL
MĚŘ. 1 : 500/100

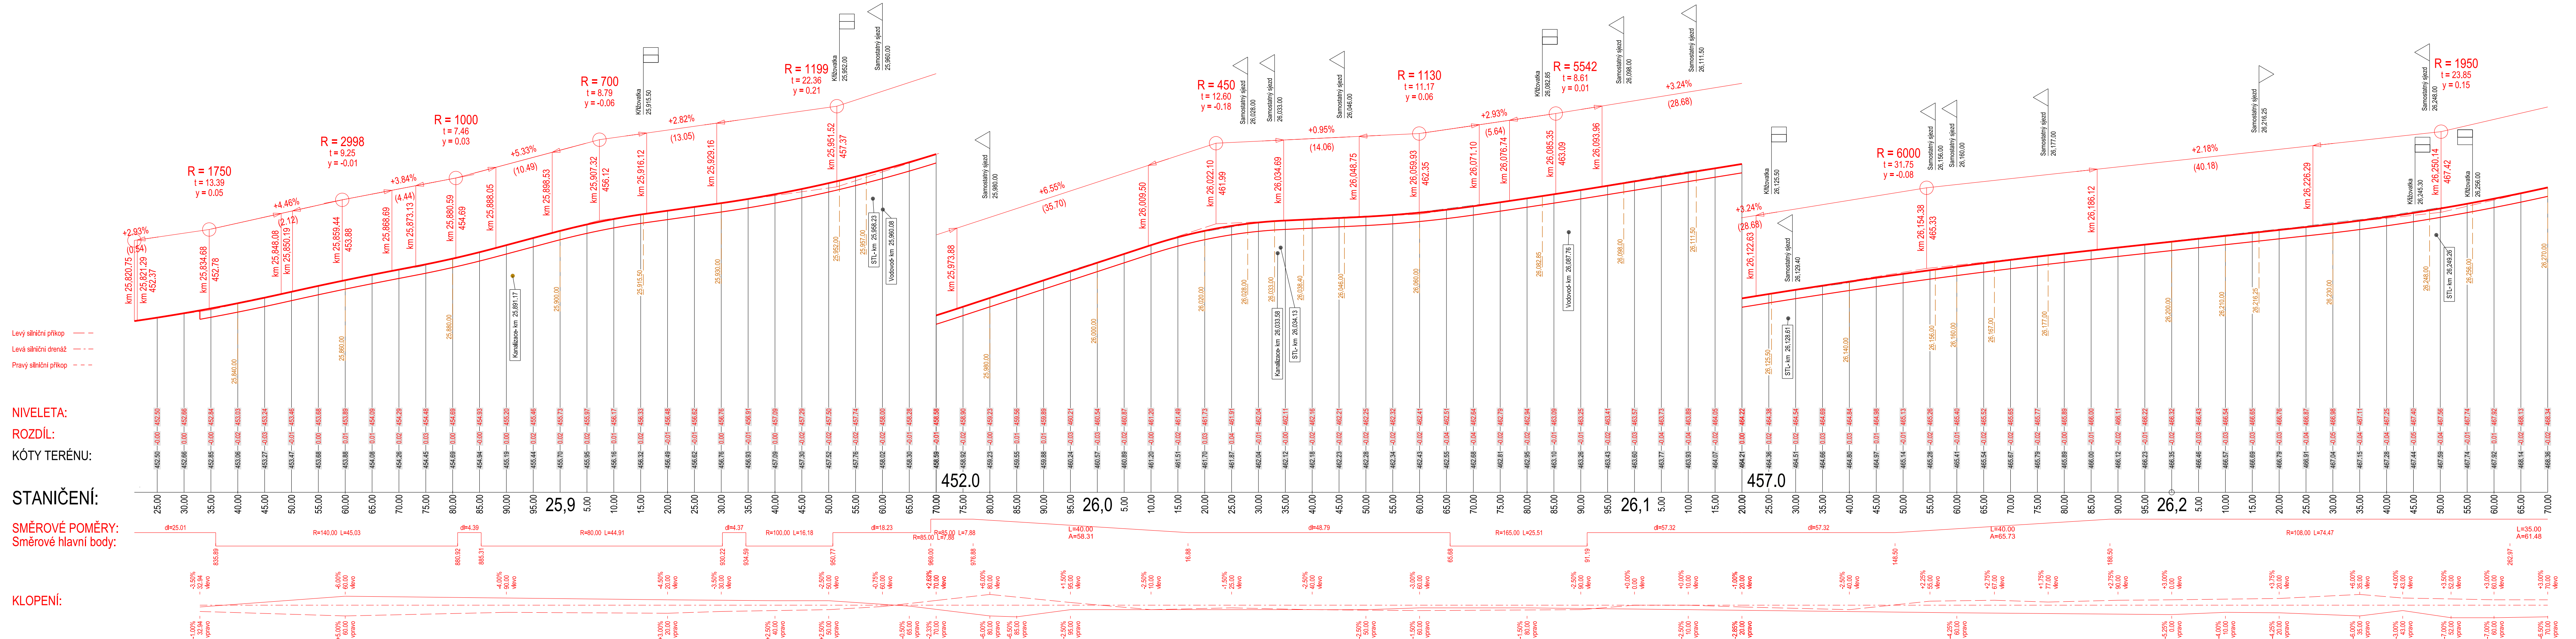

KLOPENÍ:

OBJEDNATEL		NÁZEV AKCE	
Krajská správa a údržba silnic Vysočiny		II/405 OKŘÍŠKY - KŘÍŽ. I/23	
ZPRACOVATEL		ČÁST	
Ing. Petra Havlíková Angelisová IČ: 22635690 Email: p.havlikova@pkph.cz Tel.: 737 007 189		DOKUMENTACE OBJEKTŮ	
Č. ZAKÁZKY		STAVEBNÍ OBJEKT	
25_01		SO 102 - Oprava vozovky km 25,833 - 26,717	
DATUM		VÝKRES	
05/2025		PODÉLNÝ PROFIL - 1	
REVIZE		VYPRACOVAL	
		Ing. Petra Havlíková Angelisová	
MĚŘÍTKO		ZODP. PROJEKTANT	
1: 500/100		Ing. Petra Havlíková Angelisová	
STUPEŇ		ČÁST	
PDPS		D2	
PRÍLOHA		4.1	