


PODÉLNÝ PROFIL
MĚŘ. 1 : 500/100

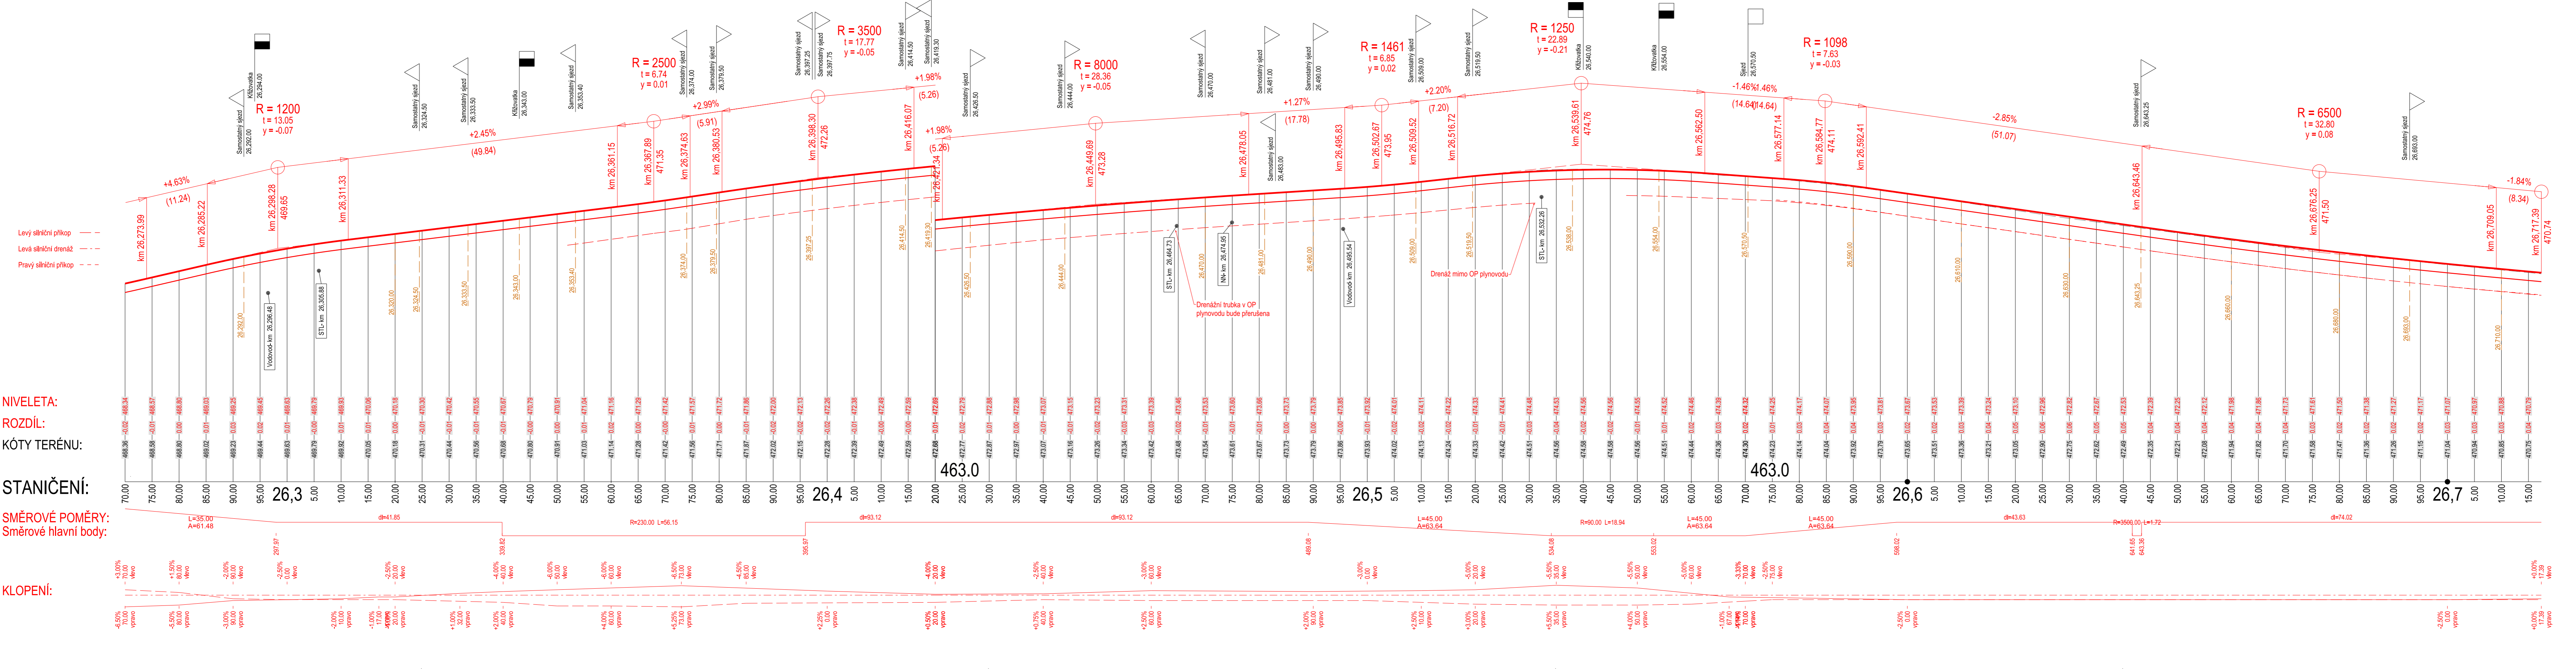

NIVELETA:
ROZDÍL:
KÓTY TERÉNU:

STANIČENÍ:

SMĚROVÉ POMĚRY:
Směrové hlavní body:

KLOPENÍ:

OBJEDNATEL

Krajská správa
a údržba silnic Vysočiny



ZPRACOVATEL

Ing. Petra Havlíková Angelisová
IČ: 22635980
Email: p.havlikova@pkph.cz
Tel.: 737 007 189

Č. ZAKÁZKY

25_01

DATUM

05/2025

NÁZEV AKCE

II/405 OKŘÍŠKY - KŘÍŽ. I/23

ČÁST

DOKUMENTACE OBJEKTŮ

STAVEBNÍ OBJEKT

SO 102 - Oprava vozovky km 25,833 - 26,717

VÝKRES

PODÉLNÝ PROFIL - 2

VYPRACOVAL

Ing. Petra Havlíková Angelisová

Havlíková Angelisová

ZODP. PROJEKTANT

Ing. Petra Havlíková Angelisová

Havlíková Angelisová

PARÉ

REVIZE

MĚŘÍTKO

STUPEŇ

ČÁST

PŘÍLOHA

1: 500/100

PDPS

D2

4.2