
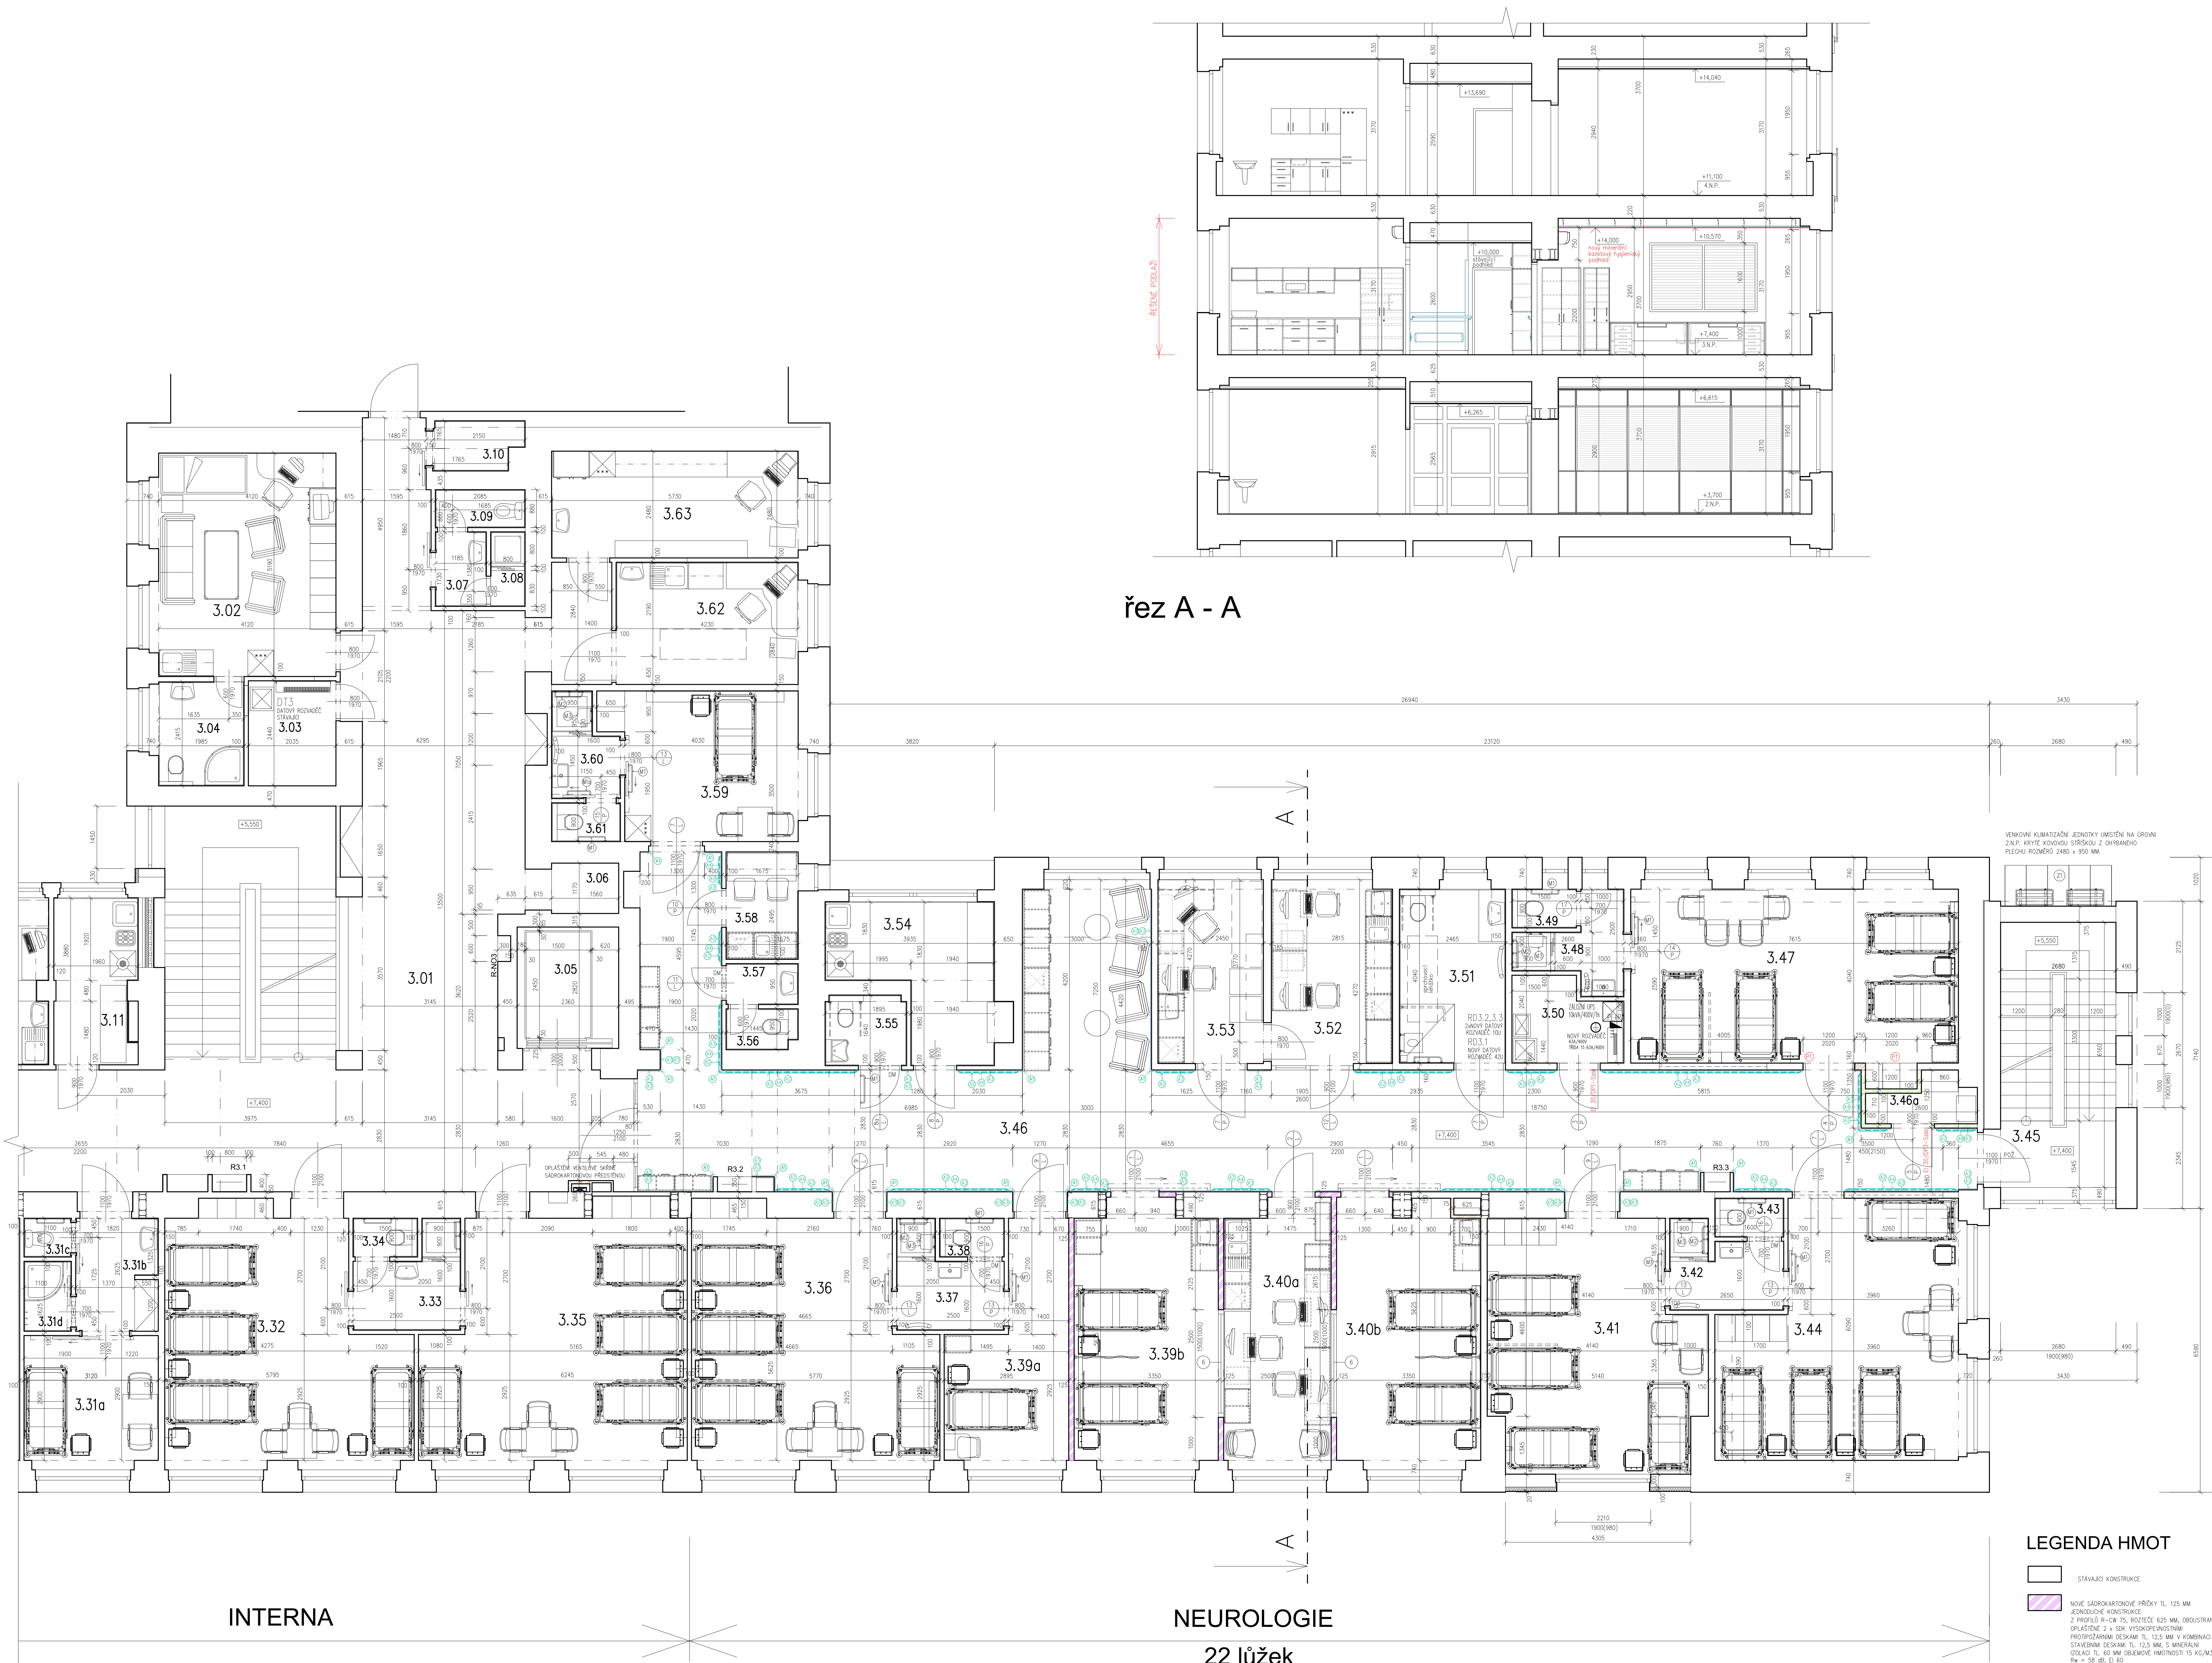
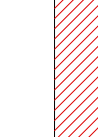
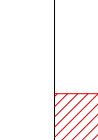
 


LEGENDA MÍSTNOSTÍ

[illegible]

PŮDORYSNÉ SCHÉMA
M 1 : 1000

LEGEND

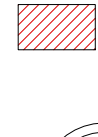

VÝPIS PŘEKLADŮ

2 x **P1** KERAMICKÝ PLOCHÝ PŘEKLAD 115 x 71 x 1500 NM 2 Ks

Jeli u dokumentaci definován nějaký konkrétní výrobek nebo technologie, má se za to, že je tím definován minimální požadovaný standard a u ochrany má být zahrnut i výrobek nebo technologie, rovnající se

[illegible]

OPIS:	MĚŘÍTKO:	ČÍSLO VÝKRESU:	REVIZE:
PŮDORYS 3.N.P., ŘEZ A-A - NÁVRH	1 : 50	1.1.2.03.	

DOKUMENT JE POUŽITÝ VE SMYSLU PŘÍSLUŠNÉ SMLOUVY O DÍLO. VÝKRES O JEDNÉ ČÁSTI MOŽE BÝT KOPÍROVÁN NEBO JINÝM ZPŮSOBEM ROZŠÍŘOVÁN
 POUZE PO PŘEDCHOZÍM SOUHLASU AUTORA.