



JEMNICE  
PŮDORYS 1. NP

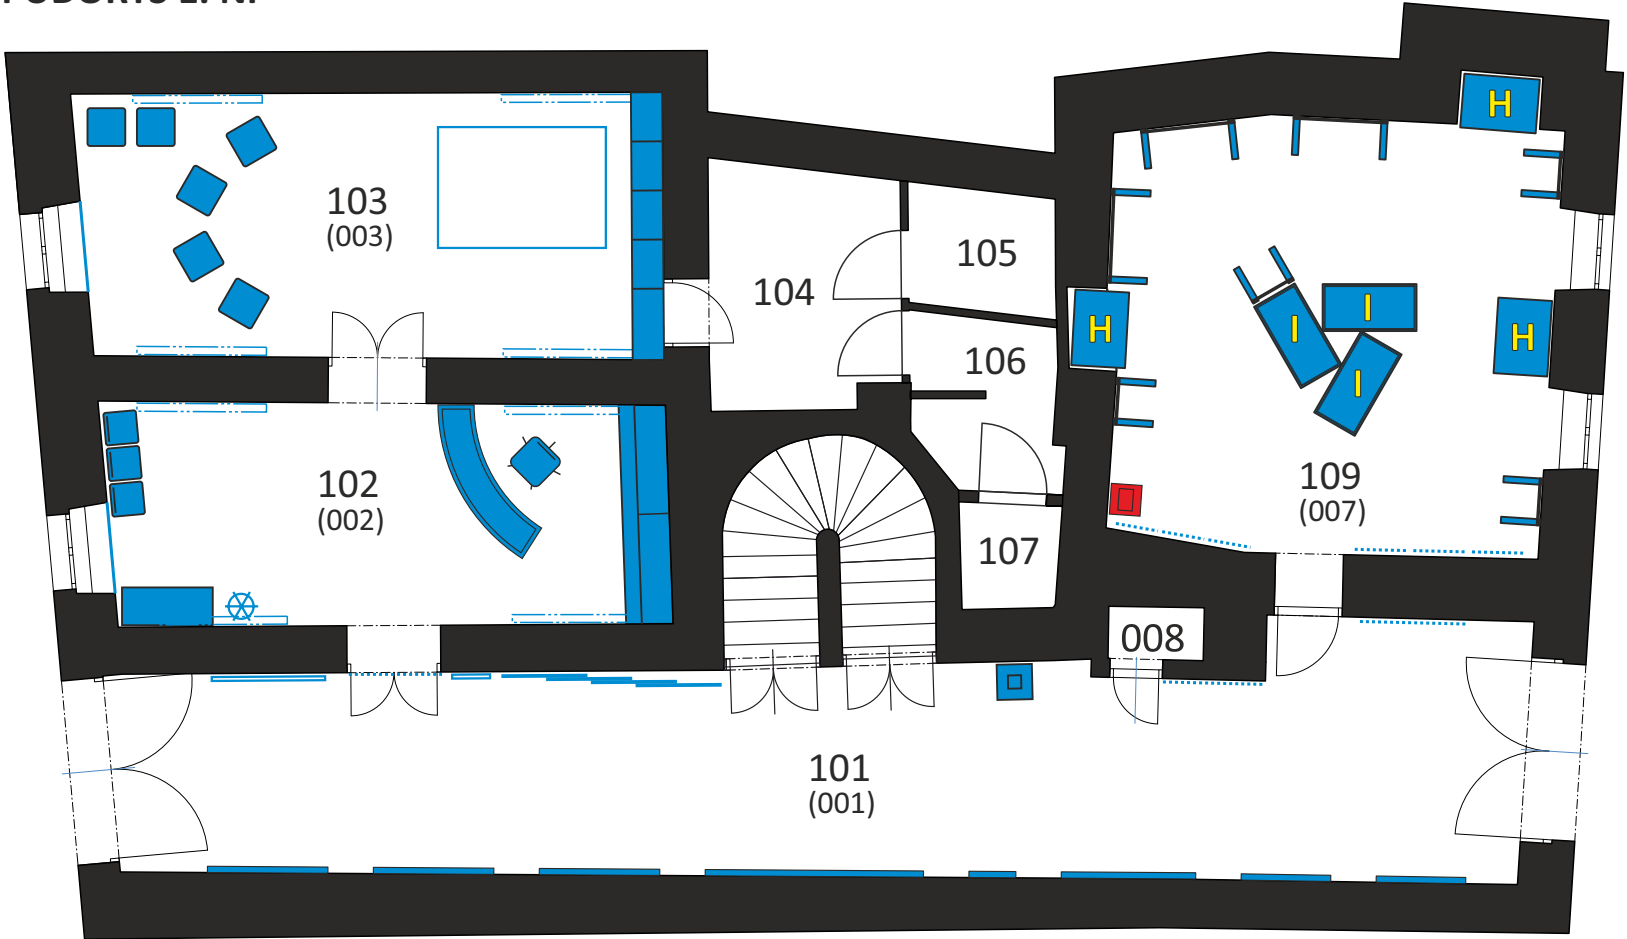

PŮDORYS 2. NP

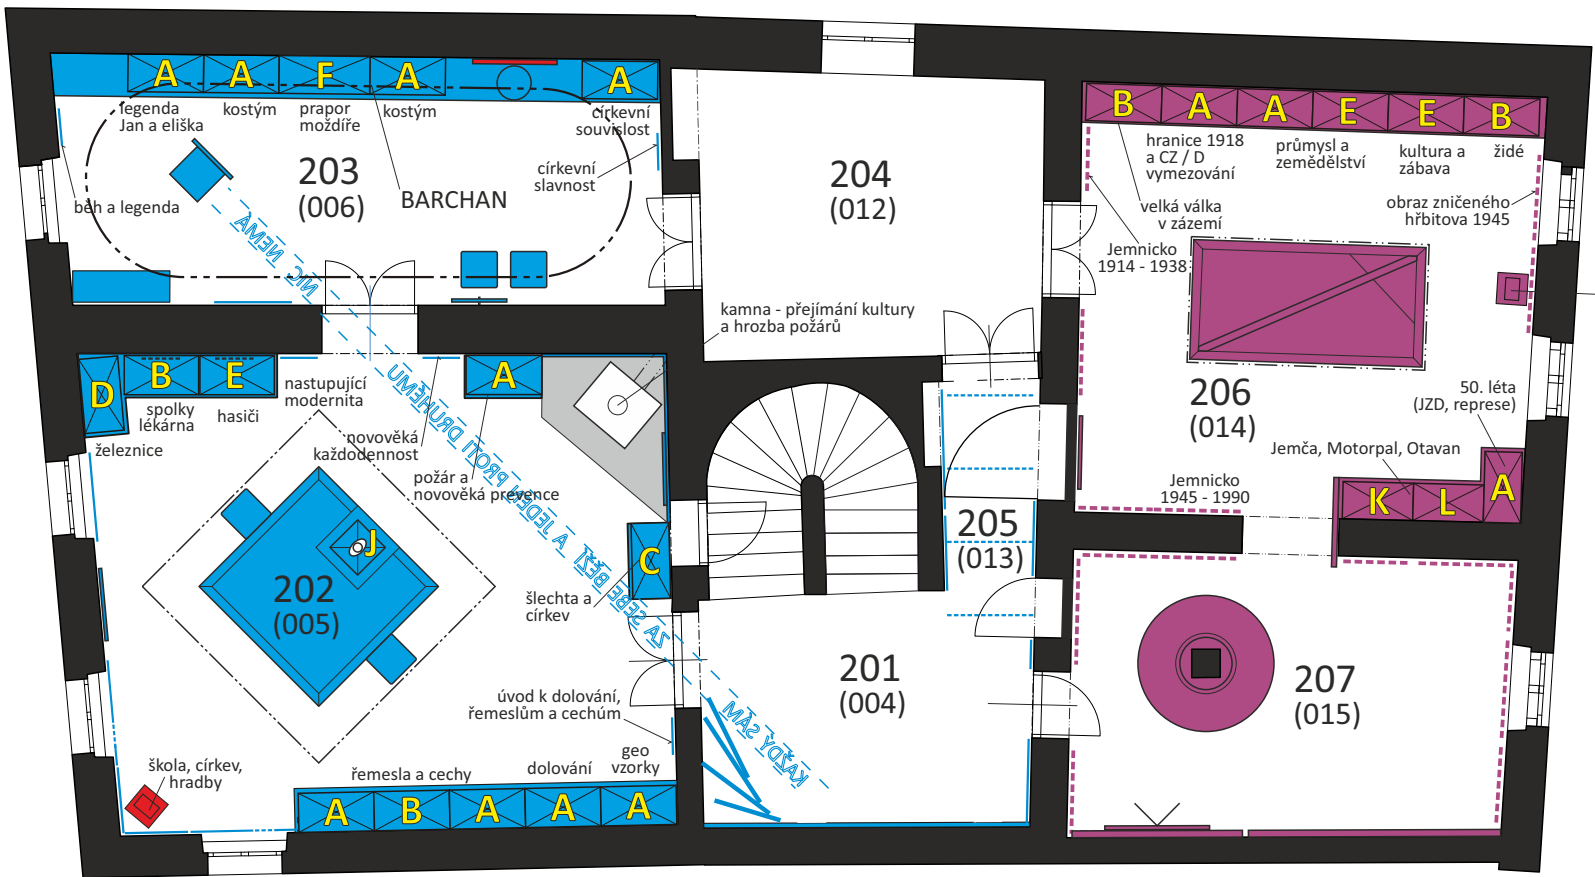


LEGENDA MÍSTNOSTÍ

- 001 - EXPOZICE HISTORIE A SLAVNÍ RODÁCI
- 002 - RECEPCE, CENTRÁLNÍ OVLÁDÁNÍ
- 003 - HERNA A VÝSTAVNÍ SÍŇ
- 004 - EXPOZICE SLAVNOSTI A HISTORIE
- 005 - EXPOZICE STŘEDOVĚK, NOVOVĚK, ŽIDOVSKÉ MĚSTO, DOLOVÁNÍ
- 006 - EXPOZICE SLAVNOSTI A HISTORIE
- 007 - VÝSTAVNÍ SÍŇ
- 008 - ZÁZEMÍ, SERVER
- 009 - SKLAD
- 010, 011 HYGIENICKÉ ZÁZEMÍ
- 012 - EXPOZICE HISTORICKÝ INTERIER KUCHYNĚ
- 013, 014, 015 - EXPOZICE HISTORIE


LEGENDA VITRIN

- A všechny 4 stěny prosklené, podlážka sklo matované 1000/500 mm, s osvětlením vnitřním
- B 3 stěny prosklené, záda pevná světle šedá, podlážka sklo matované 1000/500 mm, s osvětlením vnitřním
- C 3 stěny prosklené, záda pevná světle šedá, podlážka pevná světle šedá 1000/500 mm, s osvětlením vnitřním
- D 2 stěny prosklené, záda a 1 bok pevná světle šedá, podlážka pevná světle šedá 1000/500 mm, s osvětlením vnitřním
- E 3 stěny prosklené, záda pevná tmavší šedá, podlážka sklo matované 1000/500 mm, s osvětlením vnitřním
- F 3 stěny prosklené, záda pevná světle šedá, podlážka sklo matované 1200/500 mm, s osvětlením vnitřním
- G 3 stěny prosklené, záda pevná tmavší šedá, podlážka pevná tmavší šedá 1000/500,mm, s osvětlením vnitřním
- H všechny 4 stěny prosklené, podlážka sklo matované 1000/700 mm s osvětlením vnitřním
- I pultová, bez vnitřního vlastního osvětlení
- J 3 stěny prosklené, záda záda prosklená matovaná, podlážka pevná světle šedá 500/500mm, bez vnitřního vlastního osvětlení
- K 3 stěny prosklené, záda pevná tmavší šedá, podlážka pevná tmavší šedá 950/500,mm, s osvětlením vnitřním
- L 3 stěny prosklené, záda pevná světle šedá, podlážka pevná světle šedá 950/500 mm, s osvětlením vnitřním

MĚŘÍTKO  
1:100

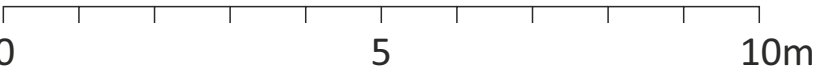

VITRINY  
TYPOVÝ VZOR

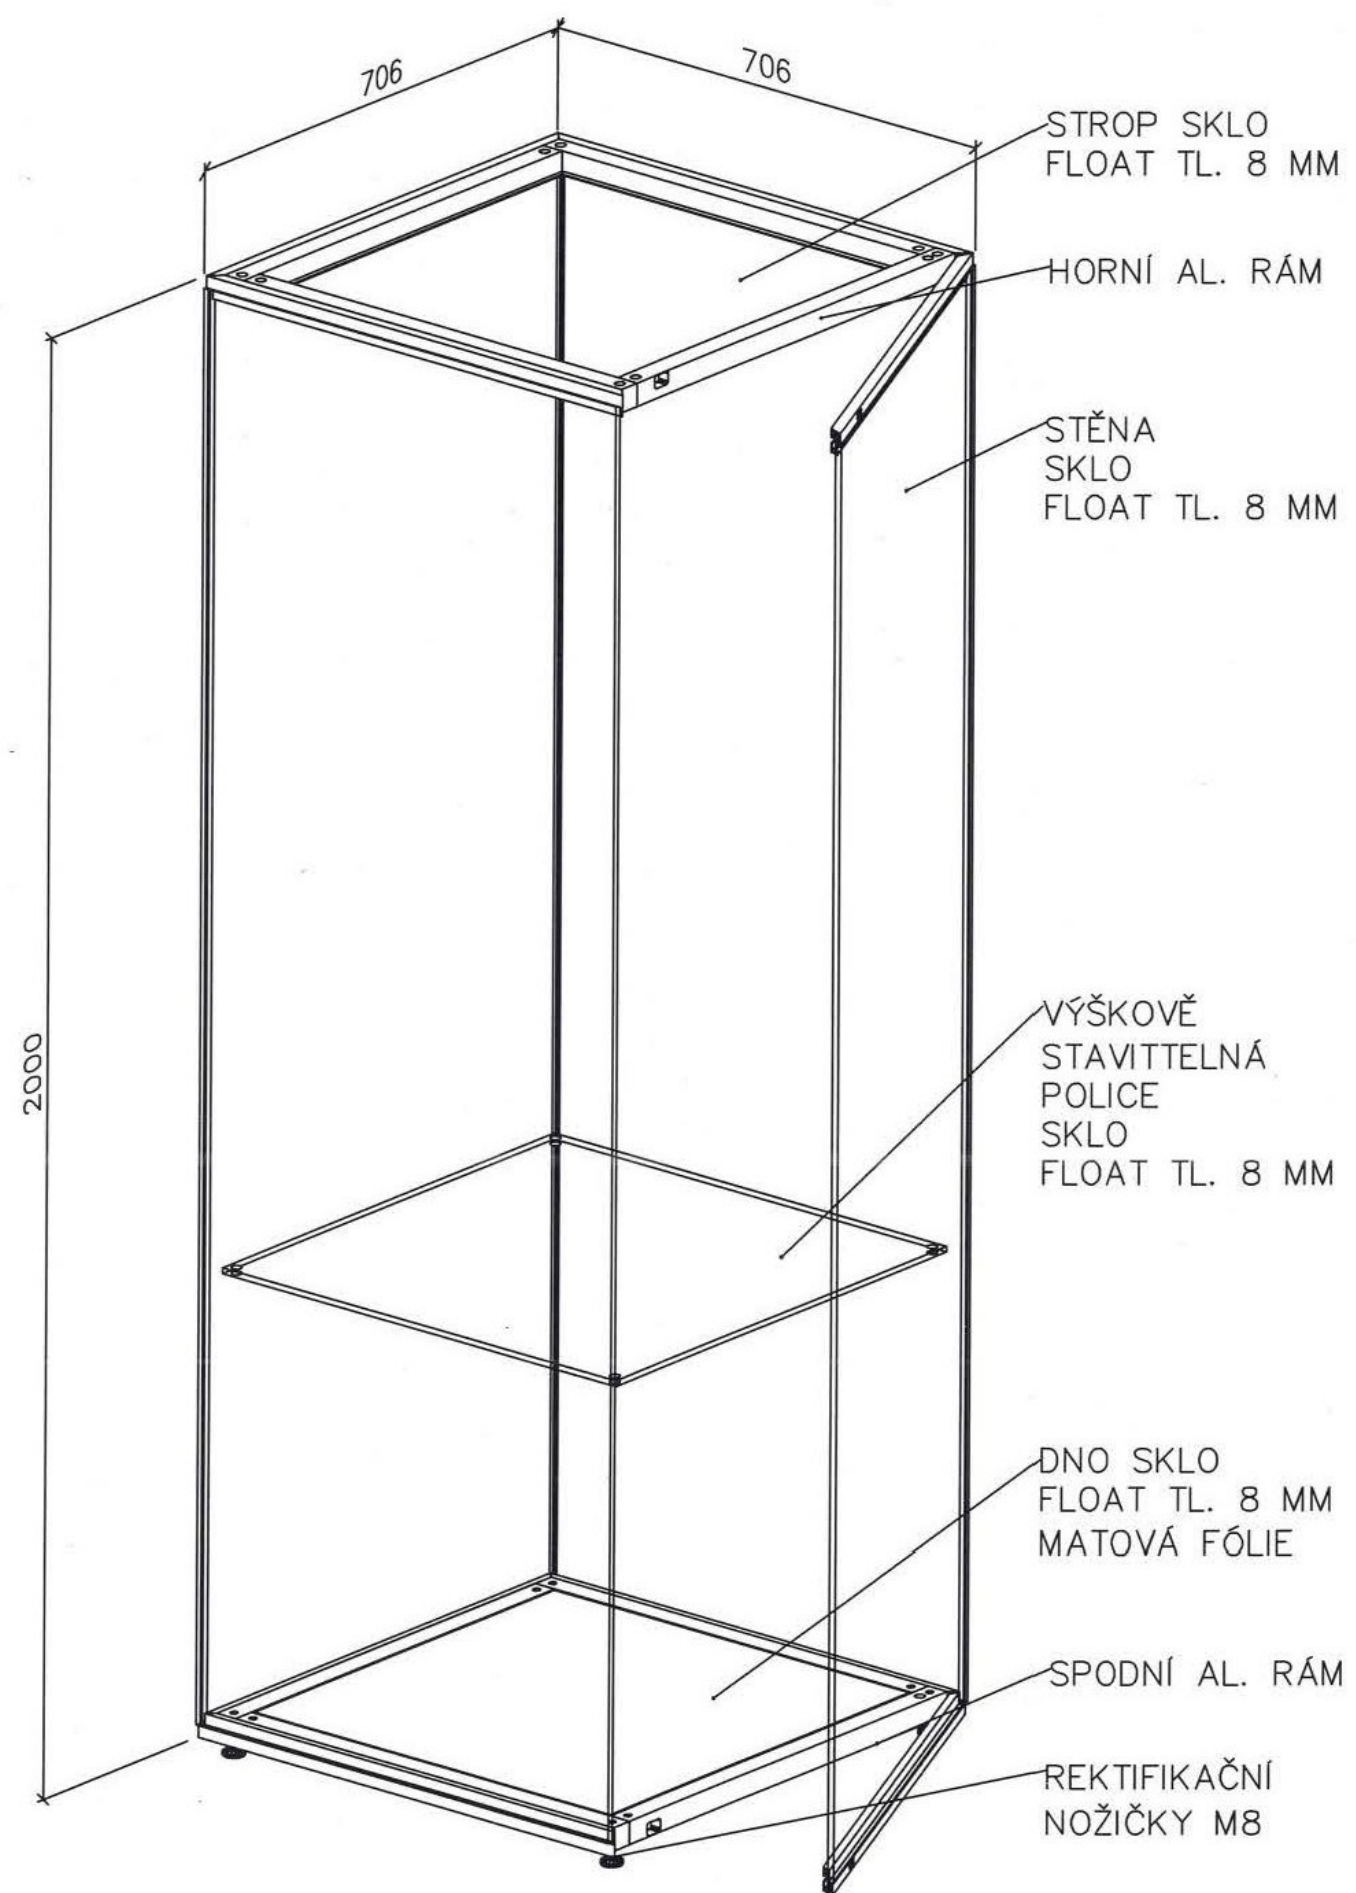




VITRINA  
TYP A




VITRINA  
TYP A


NÁRYS:

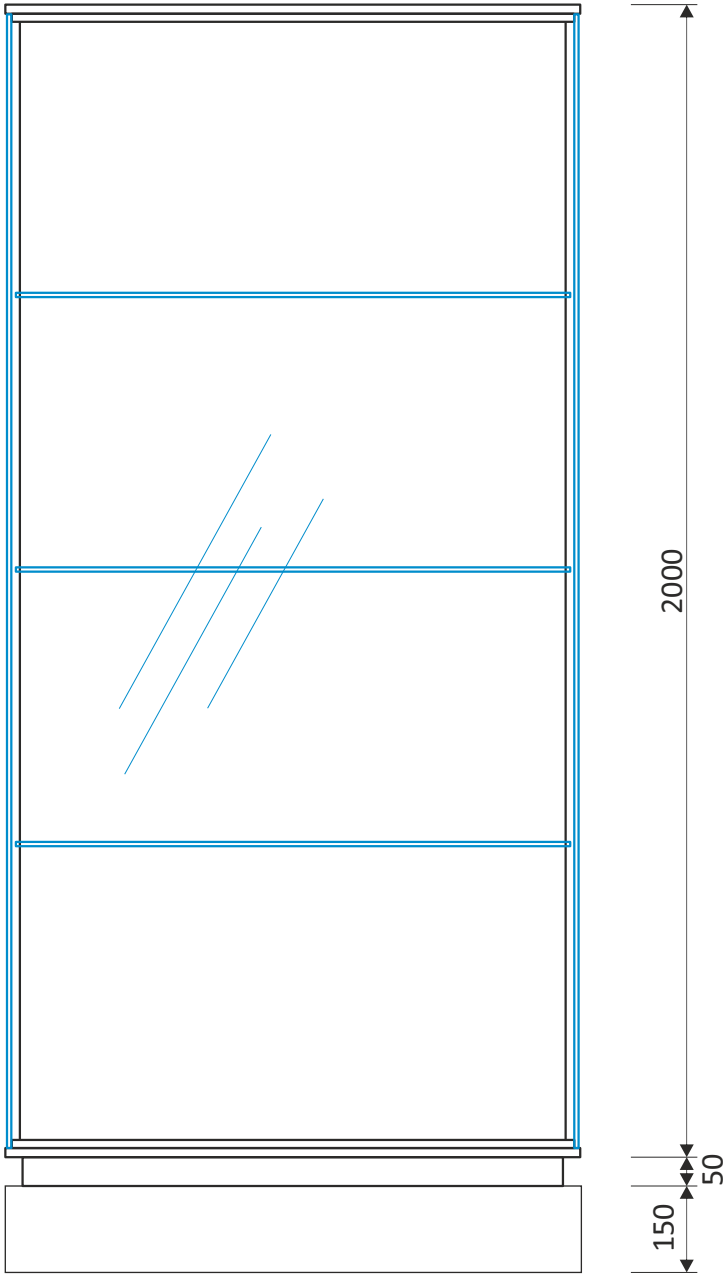

BOKORYS:

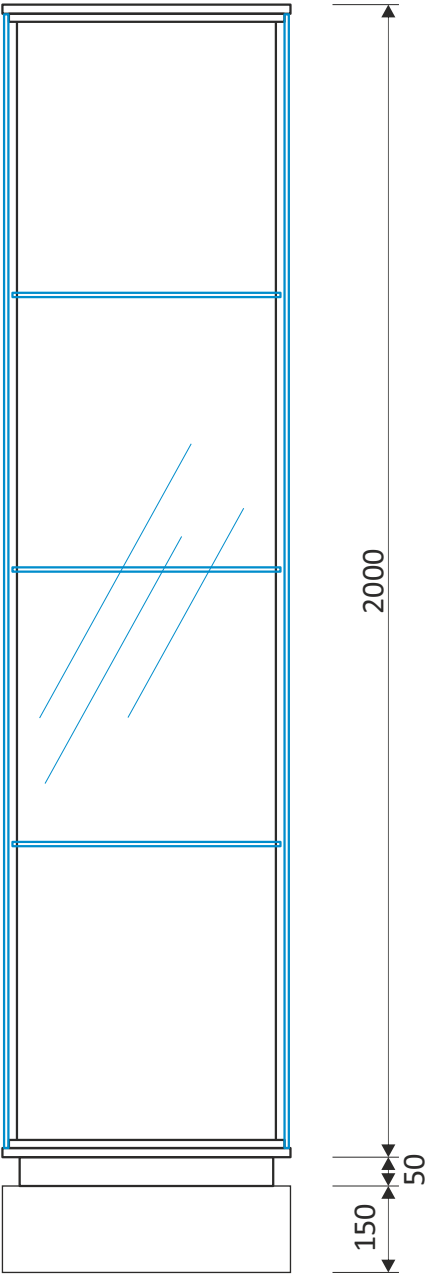

PŮDORYS:

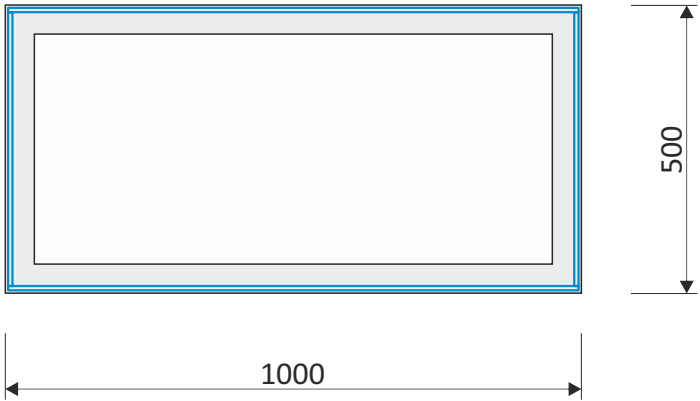




VITRINA  
TYP B




VITRINA  
TYP B


NÁRYS:

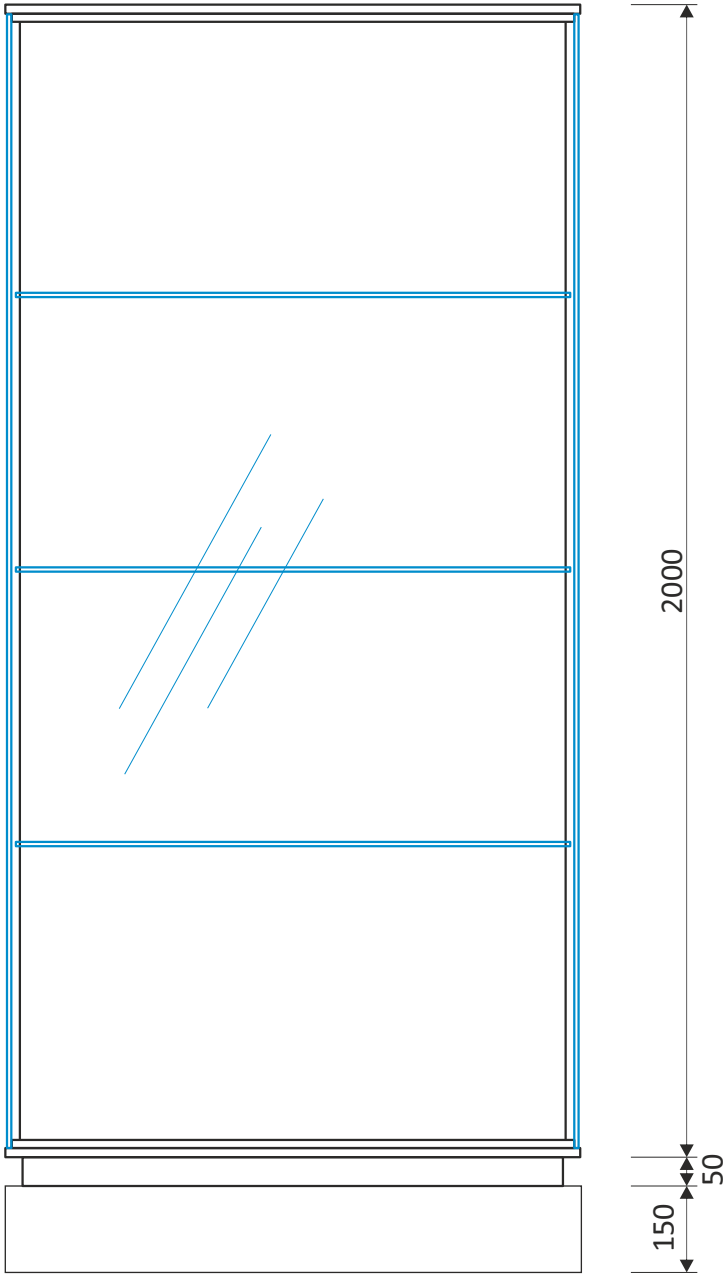

BOKORYS:

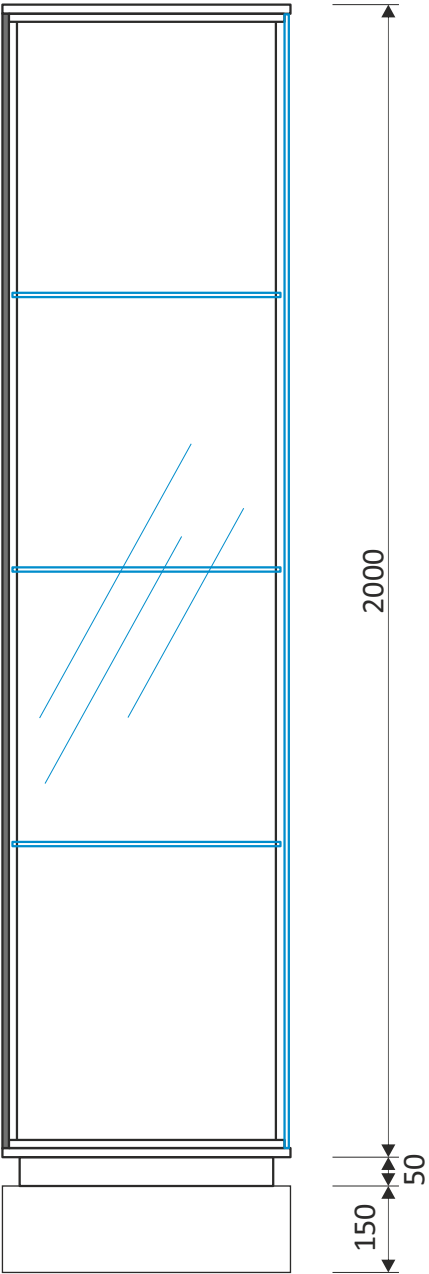

PŮDORYS:

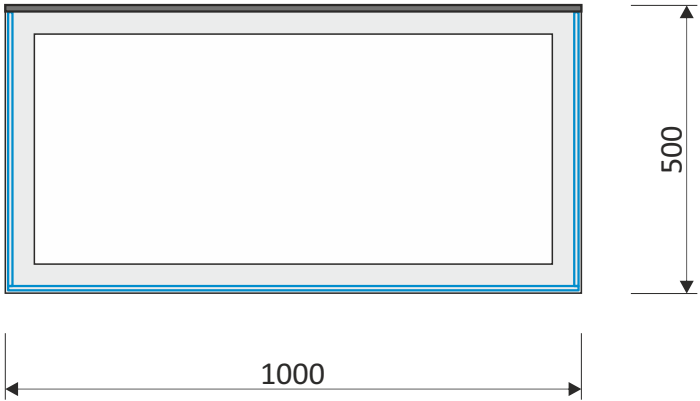




VITRINA  
TYP C




VITRINA  
TYP C


NÁRYS:

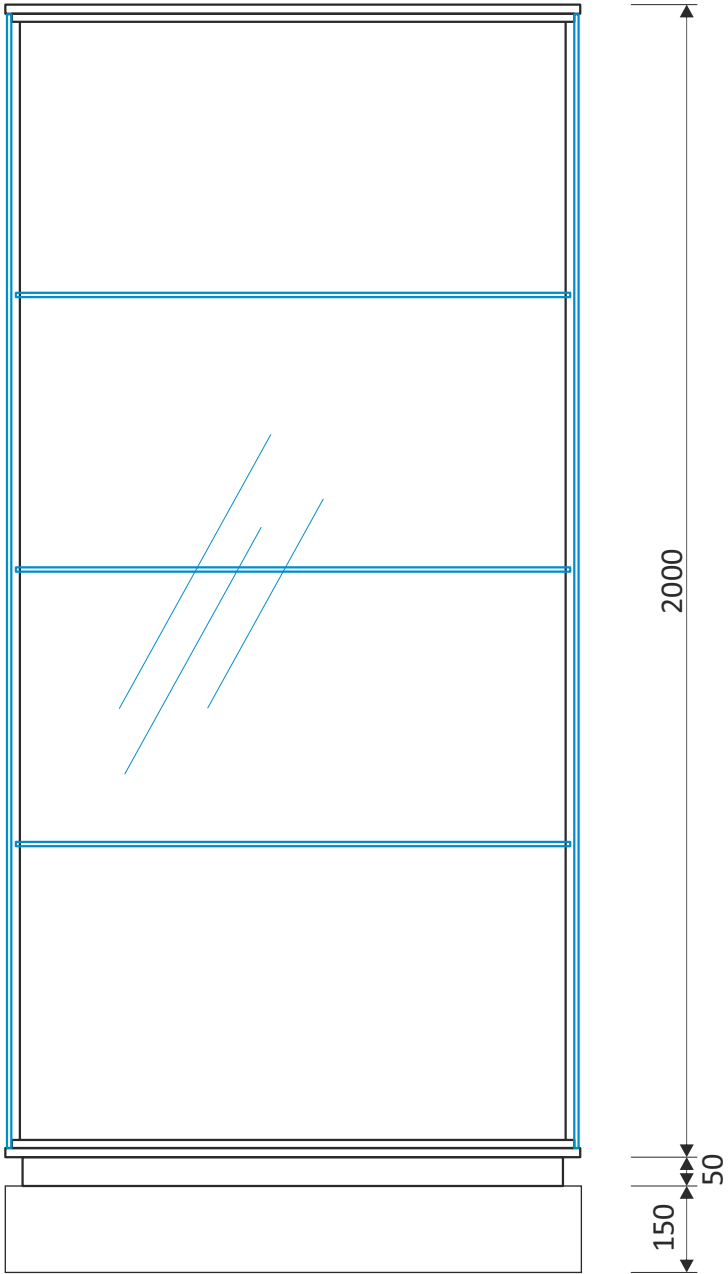

BOKORYS:

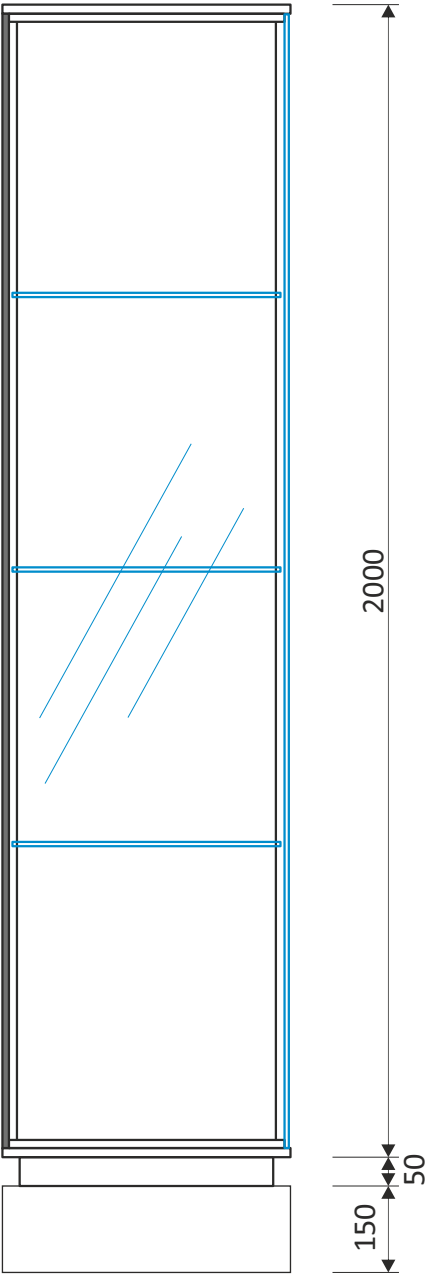

PŮDORYS:

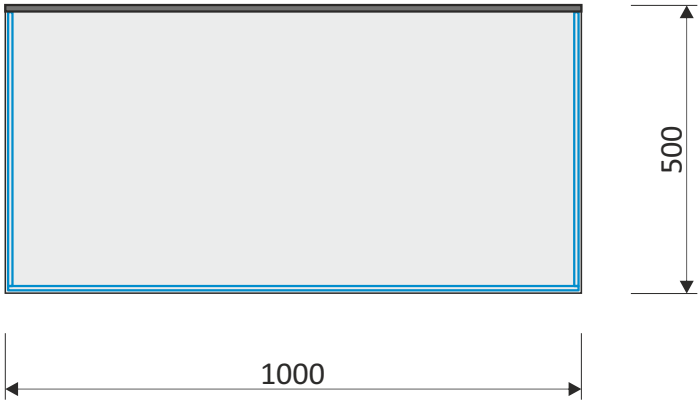




VITRINA  
TYP D




VITRINA  
TYP D


NÁRYS:

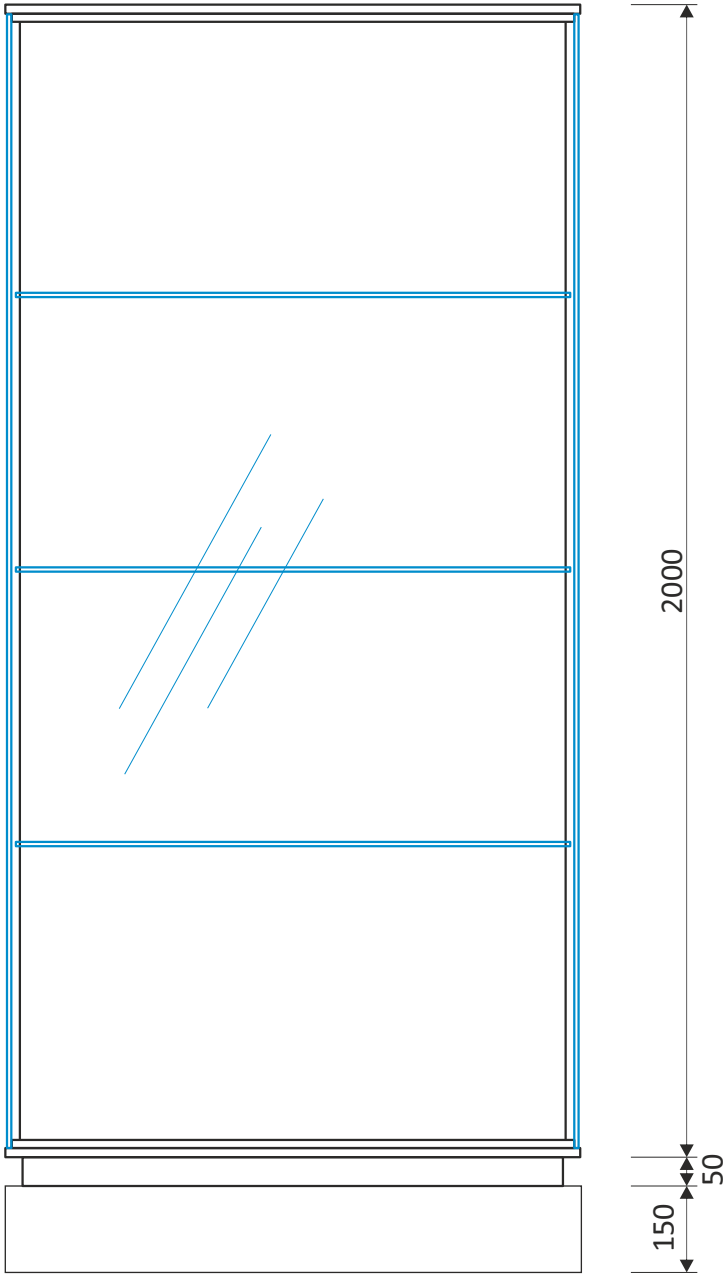

BOKORYS:

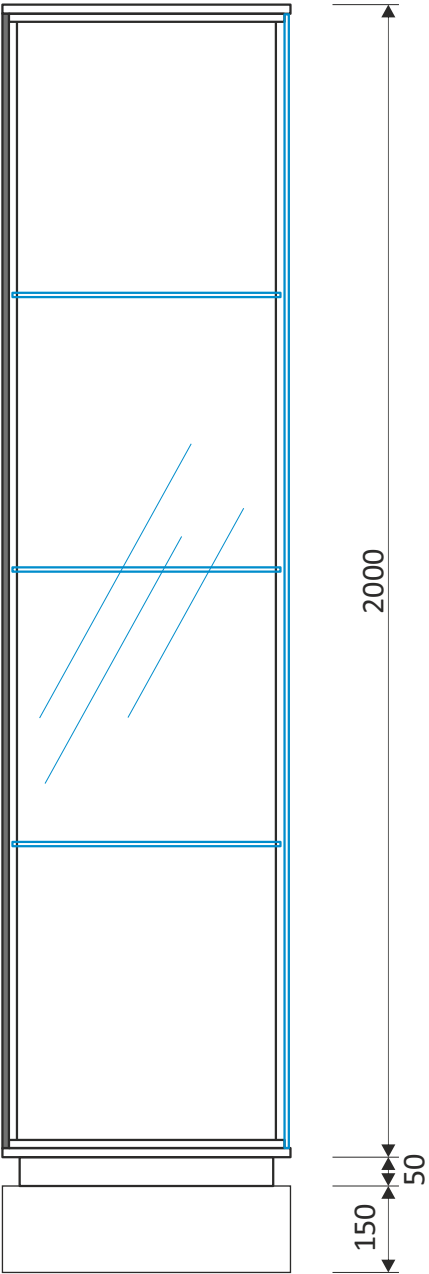

PŮDORYS:

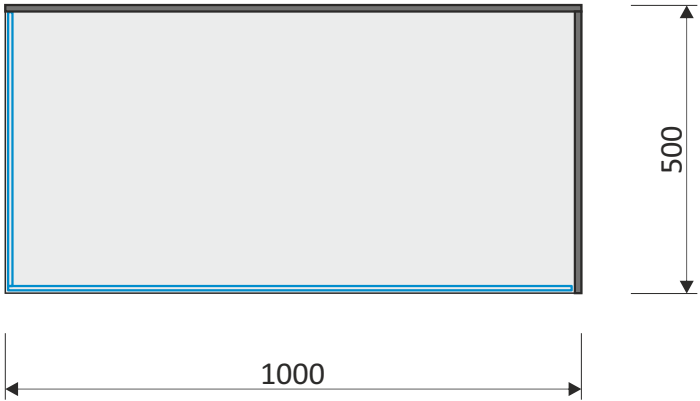




VITRINA  
TYP E




VITRINA  
TYP E


NÁRYS:

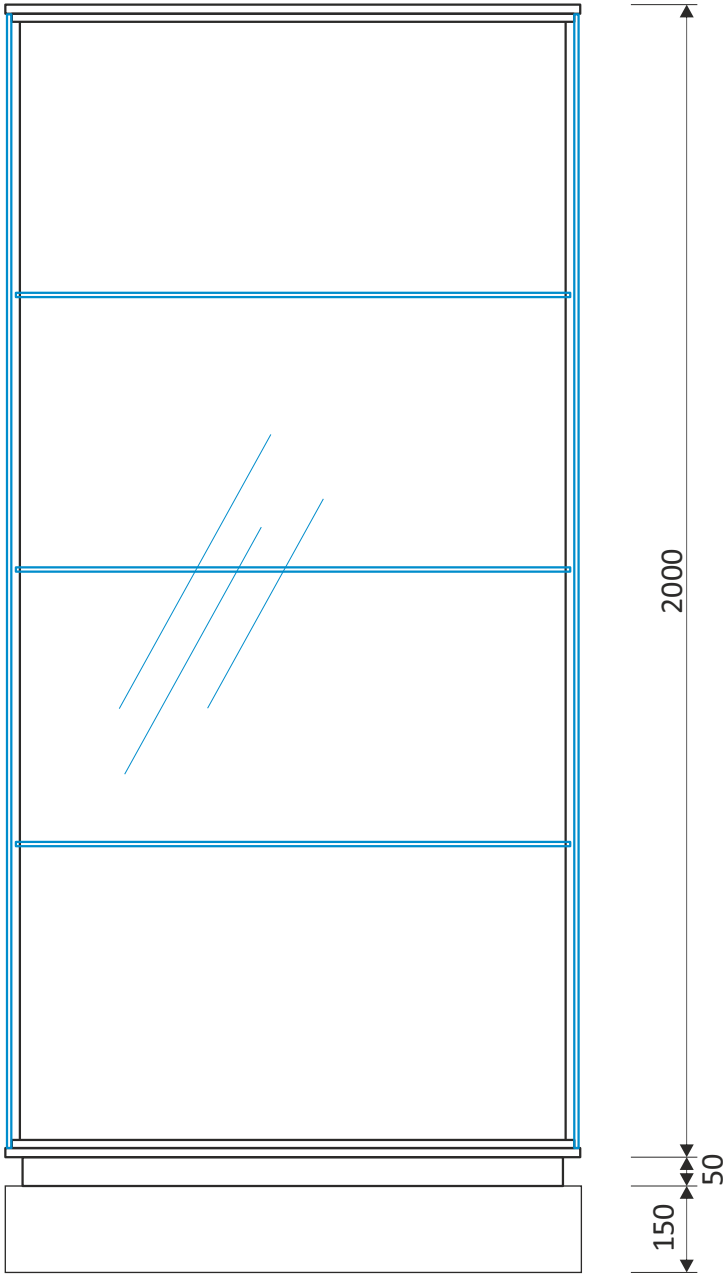

BOKORYS:

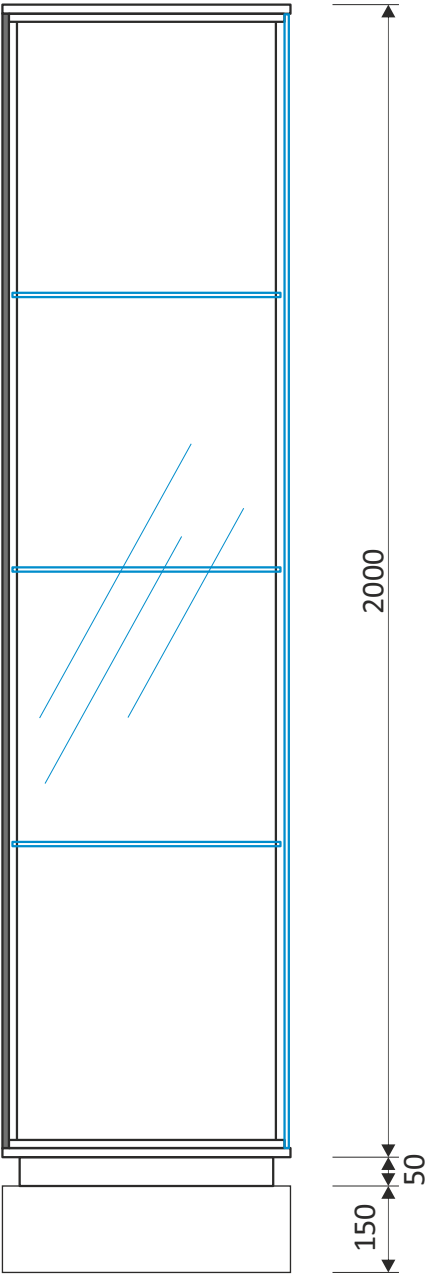

PŮDORYS:

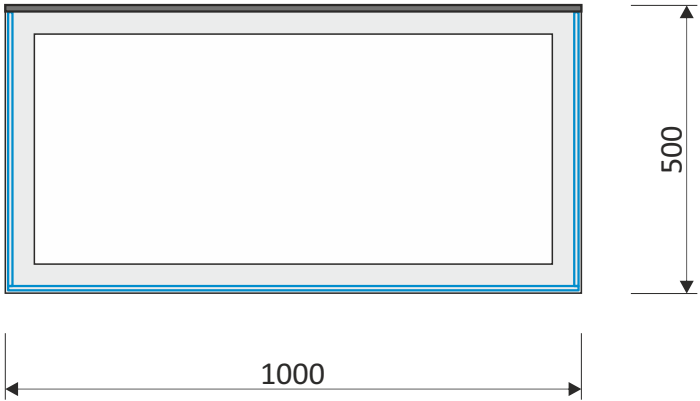




VITRINA  
TYP F




VITRINA  
TYP F


NÁRYS:

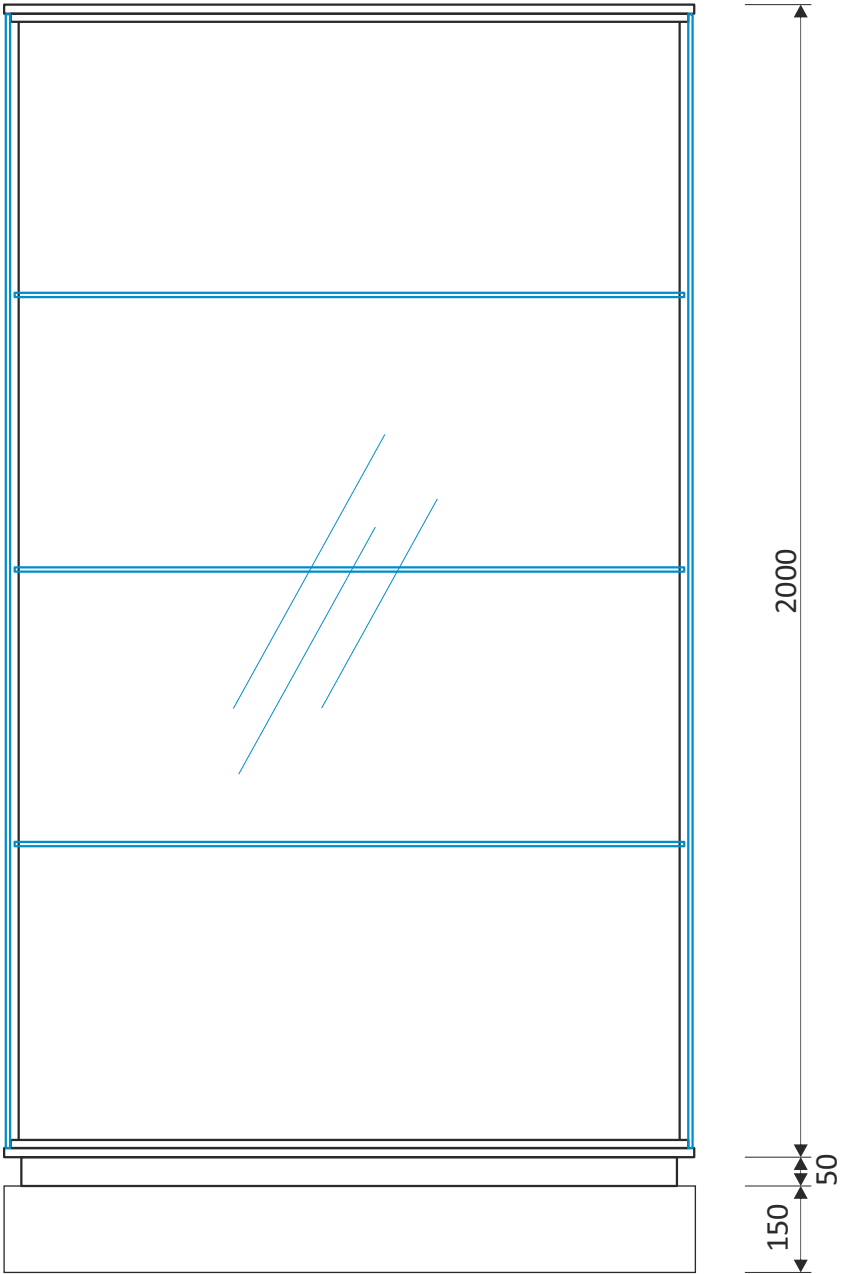

BOKORYS:

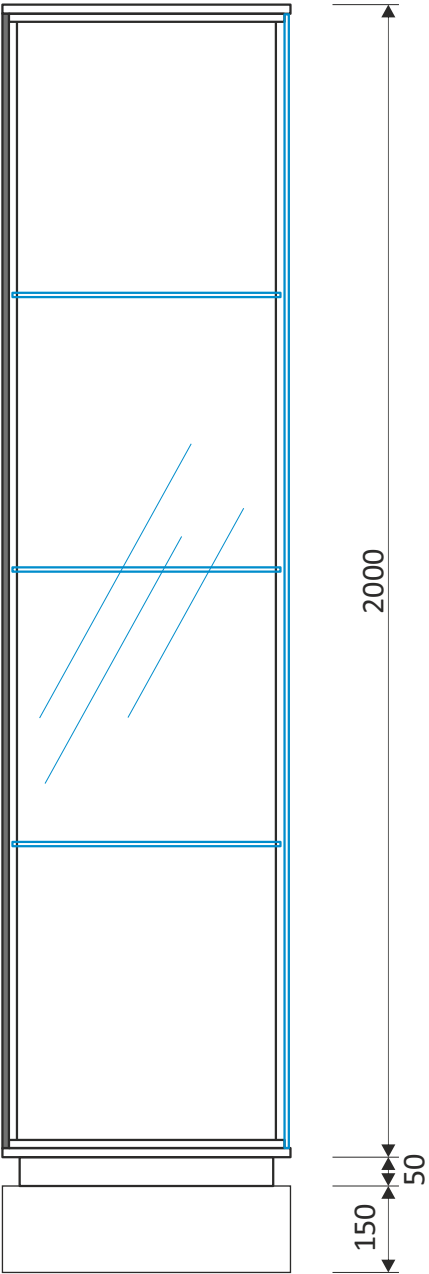

PŮDORYS:

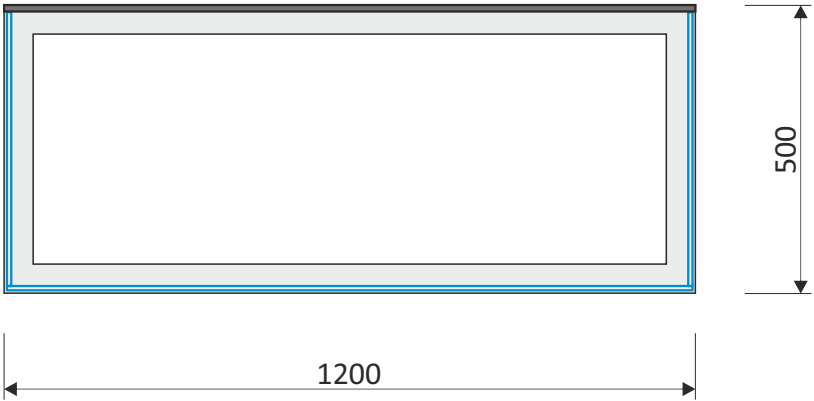




VITRINA  
TYP G




VITRINA  
TYP G


NÁRYS:

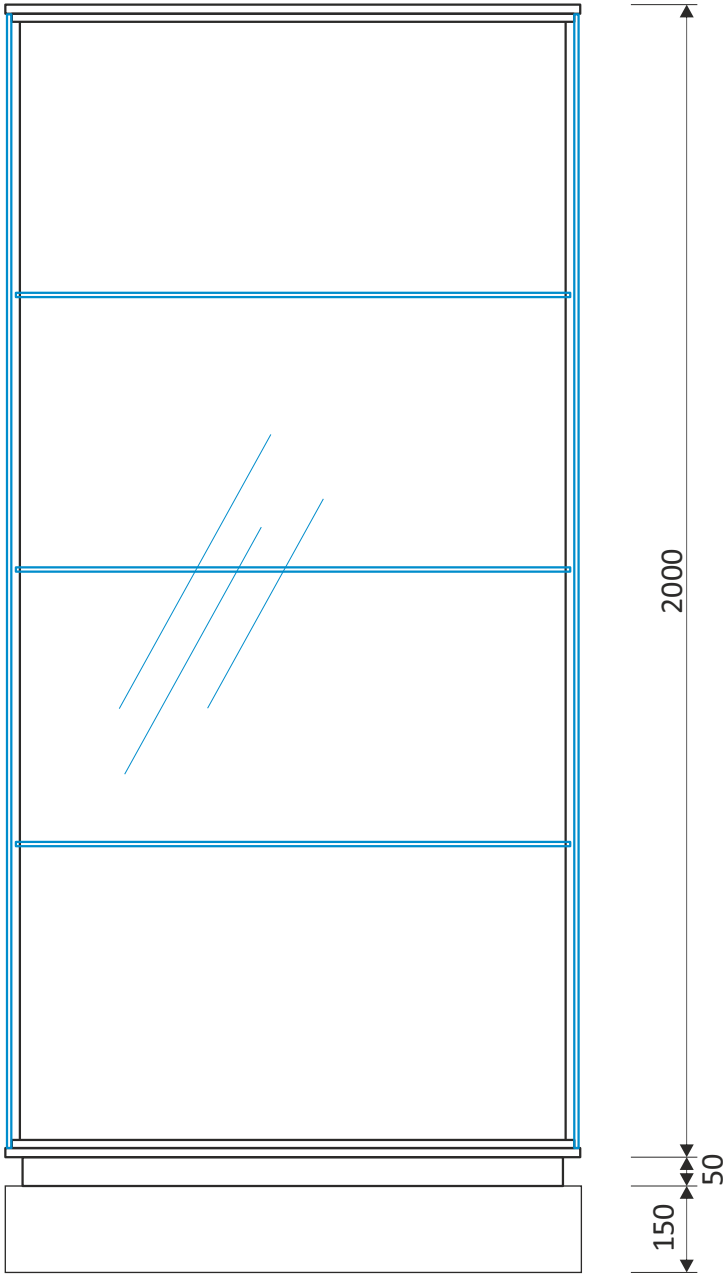

BOKORYS:

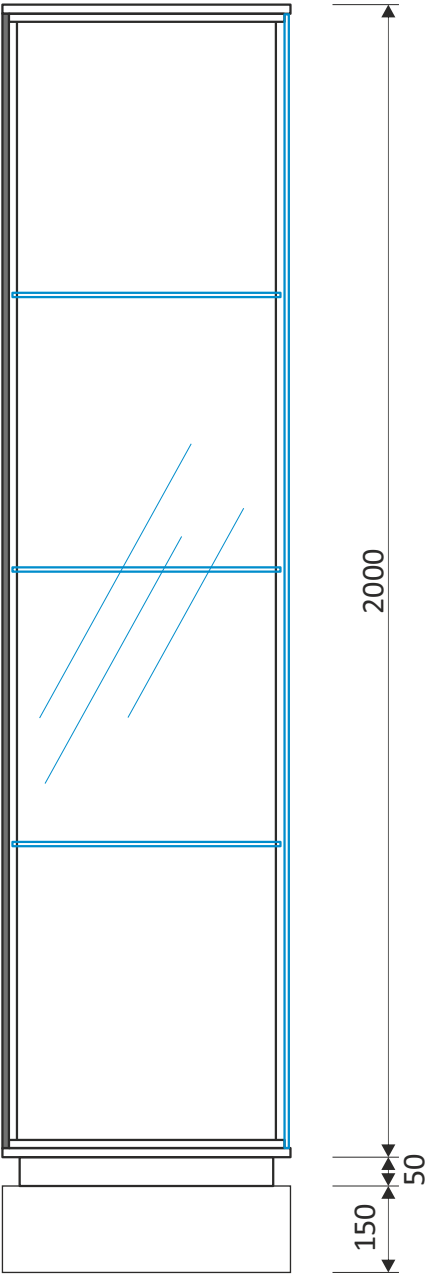

PŮDORYS:

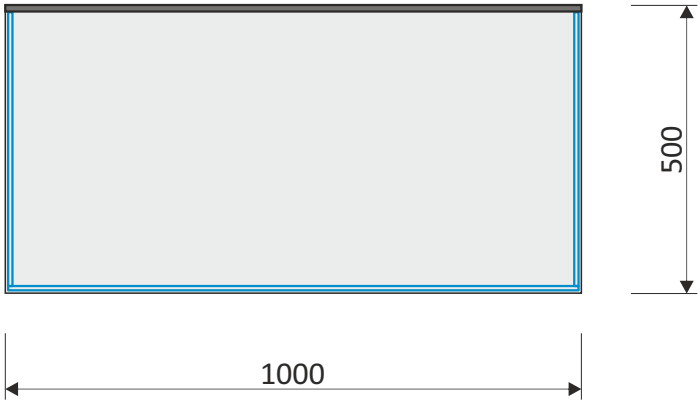




VITRINA  
TYP H




VITRINA  
TYP H


NÁRYS:

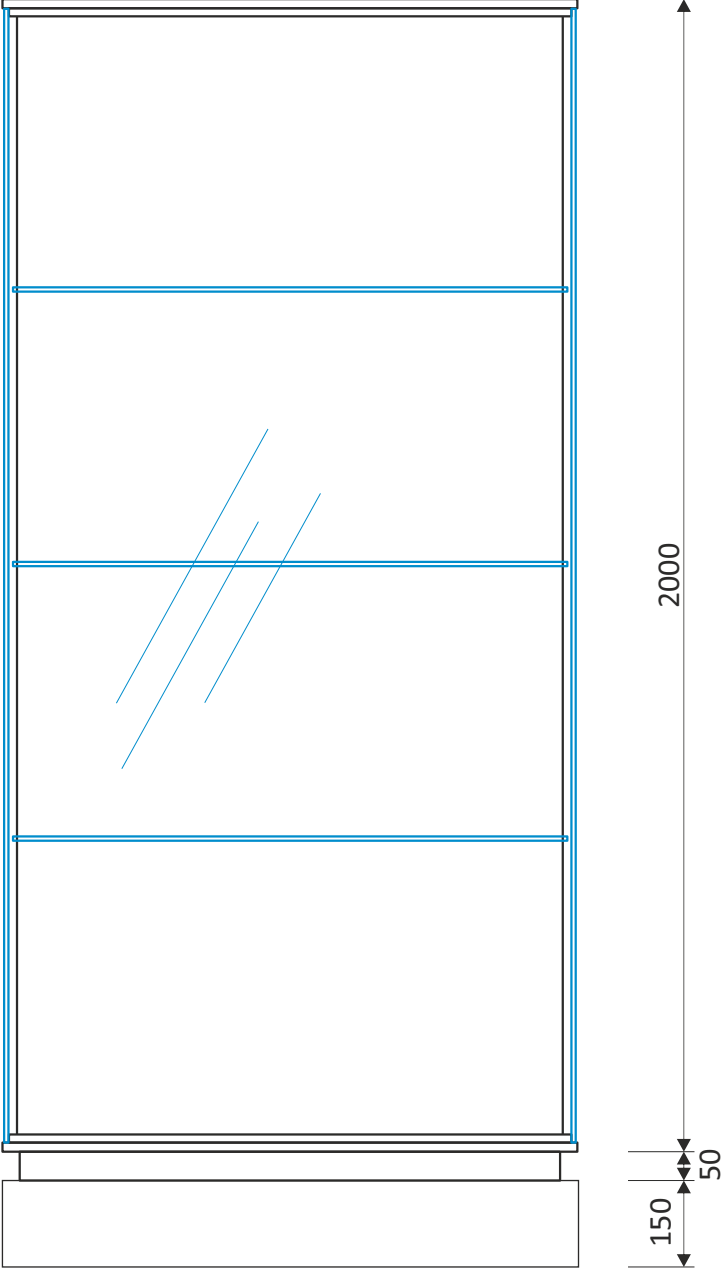

BOKORYS:

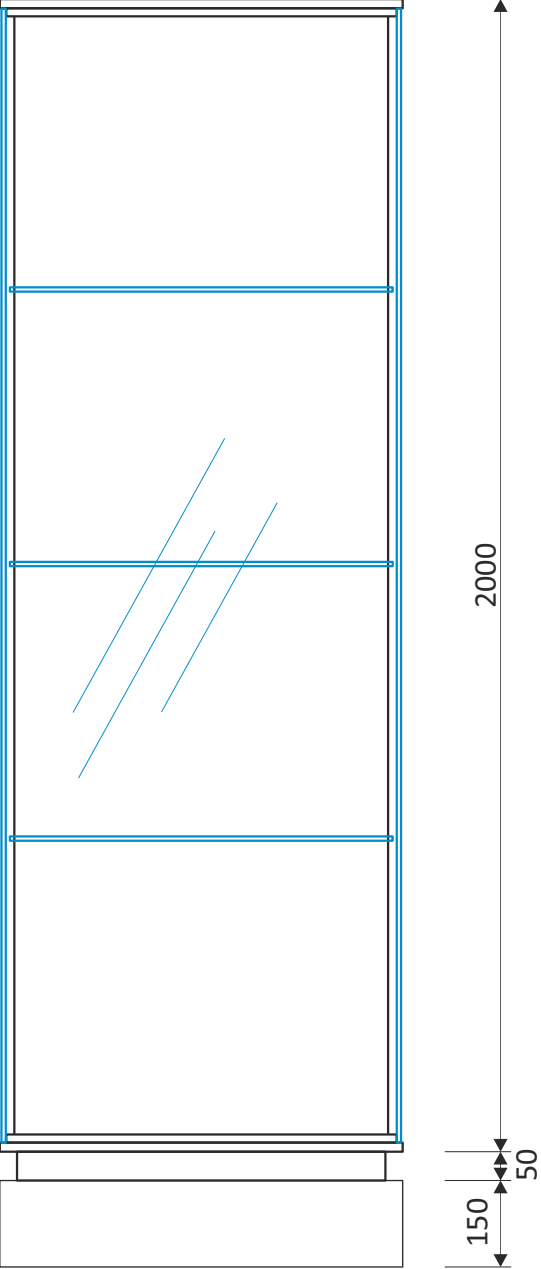

PŮDORYS:



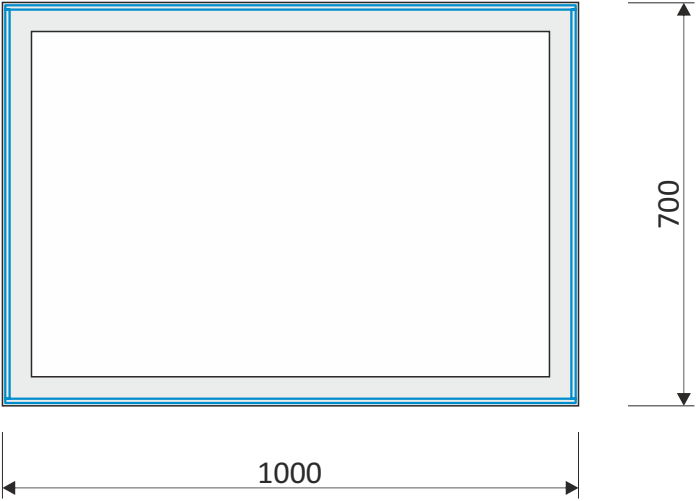






VITRINA  
TYP I



VITRINA  
TYP I

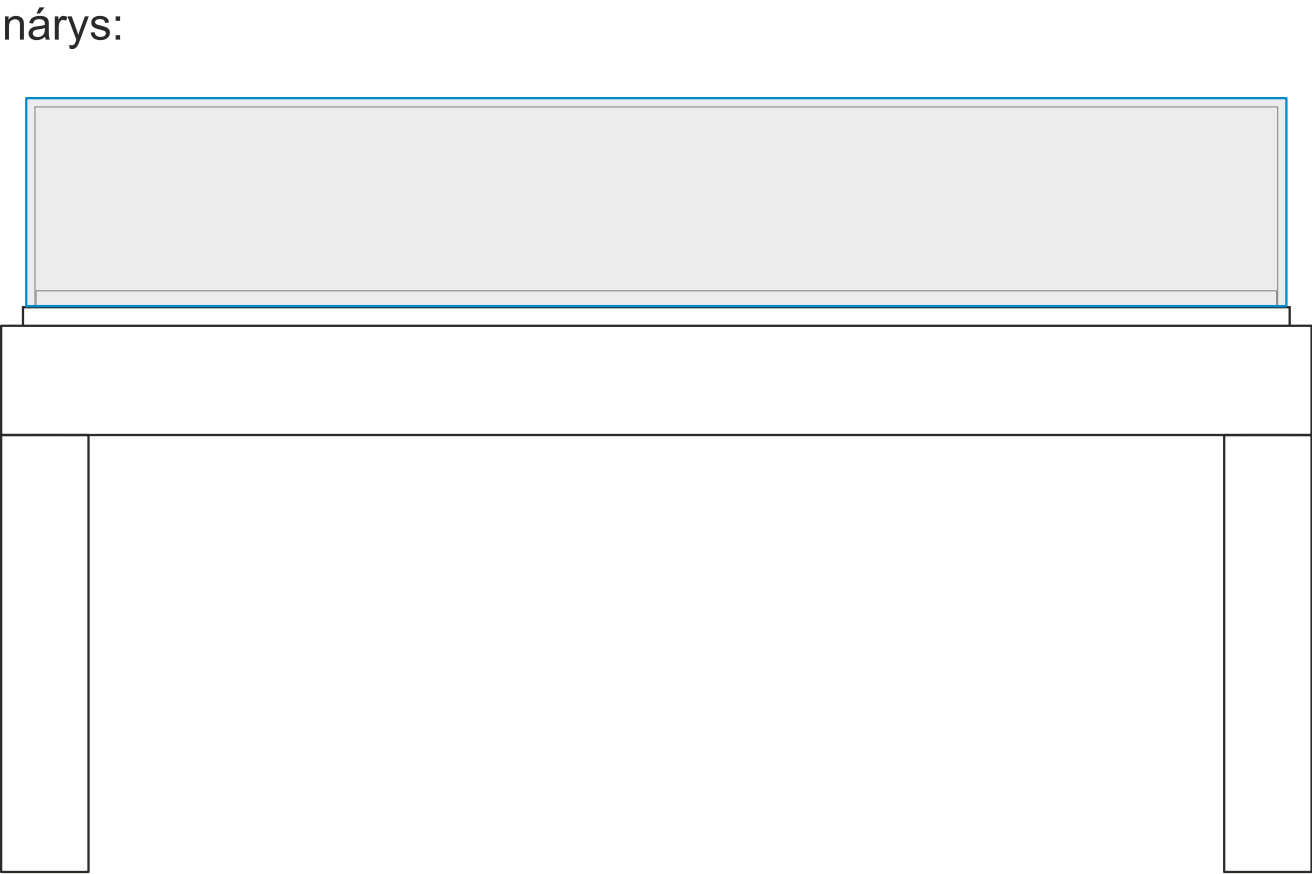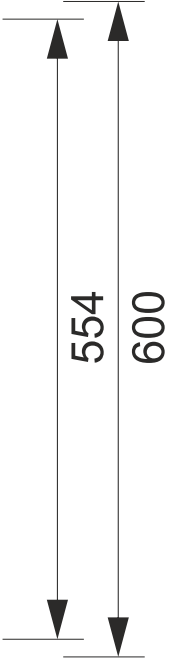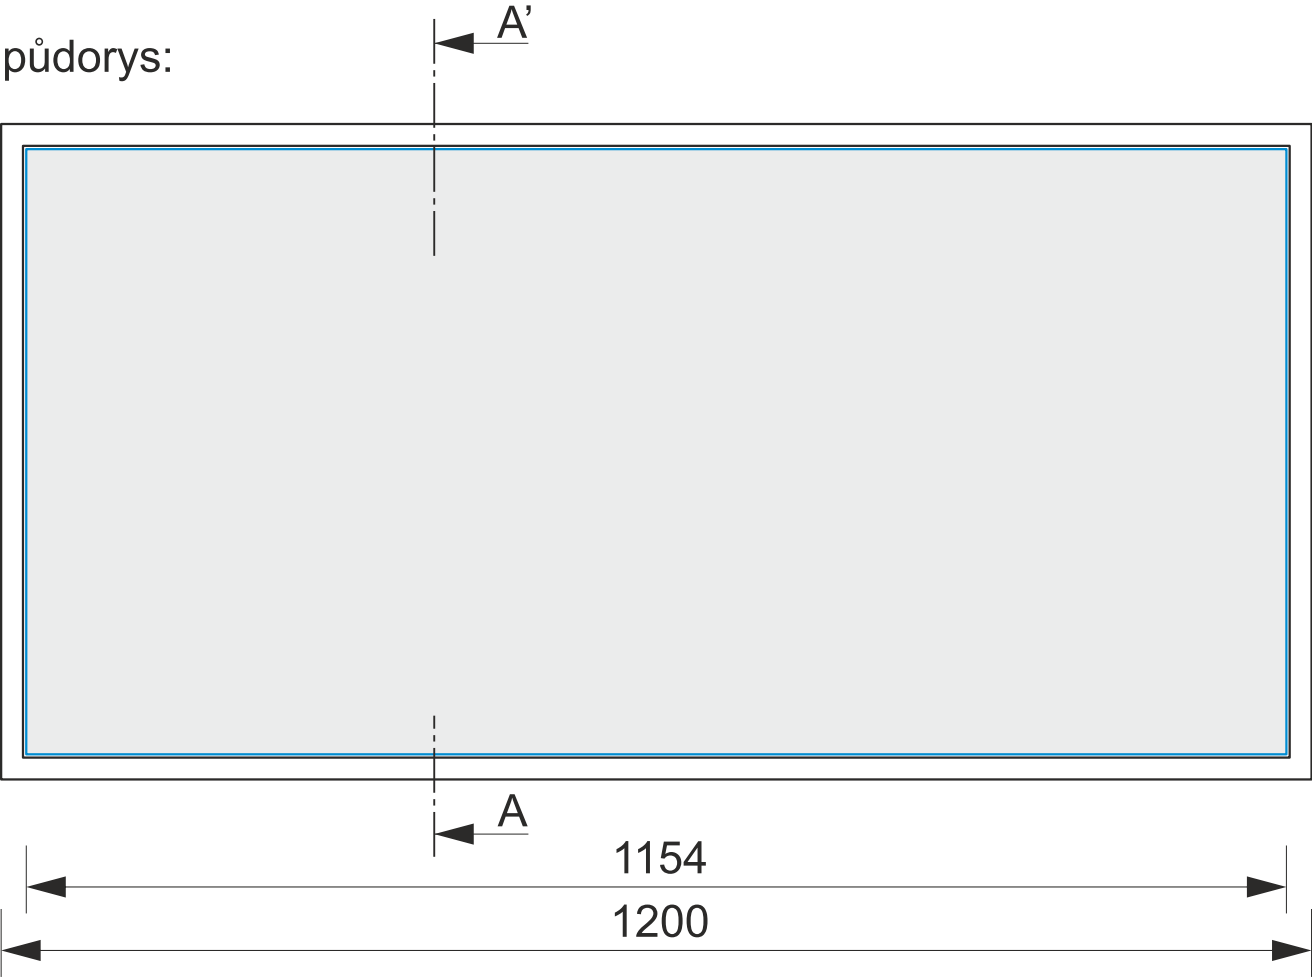

řez: A - A'

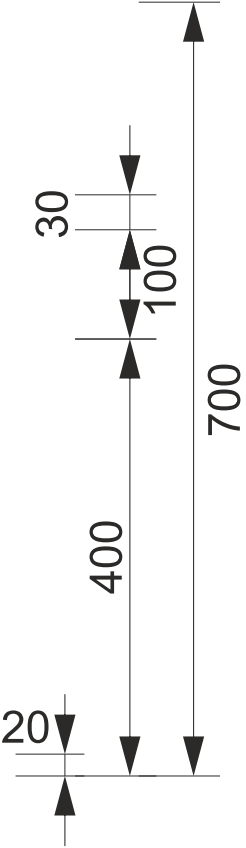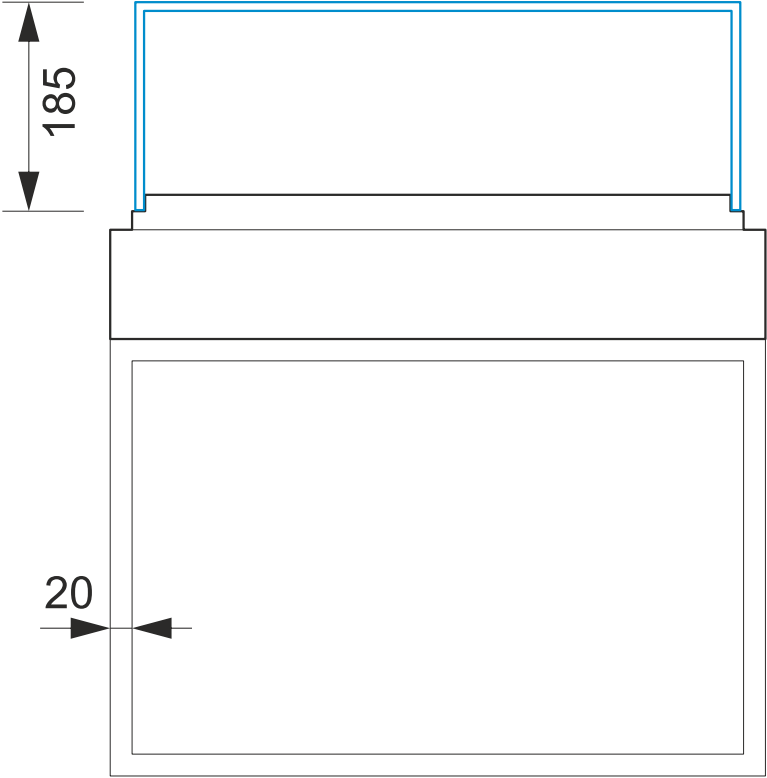




VITRINA  
TYP J




VITRINA  
TYP J


nárys čelní:

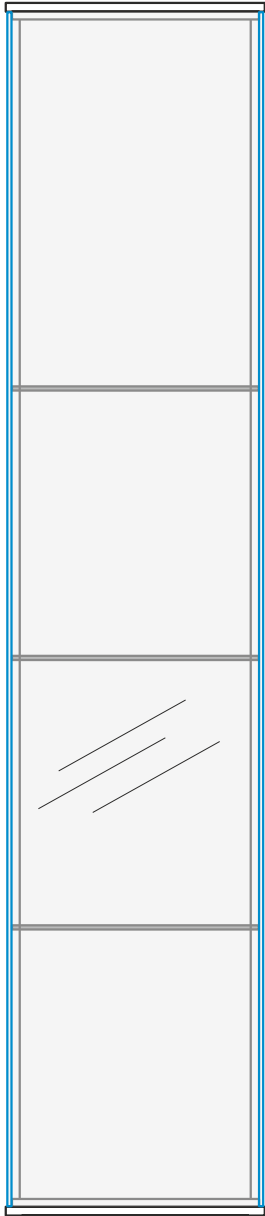


nárys zadní:

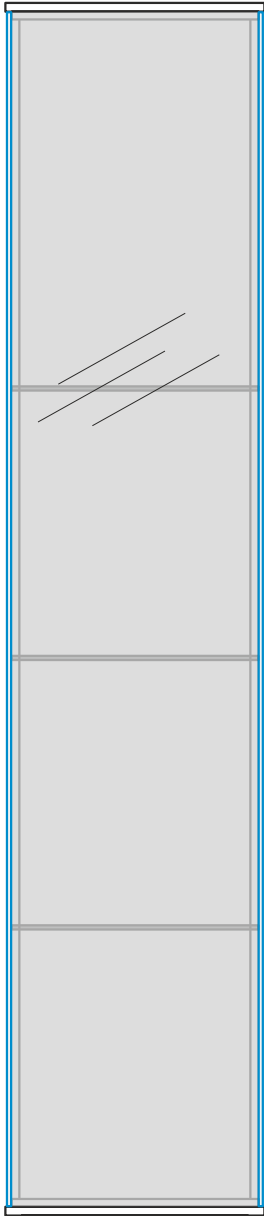

bokorys:

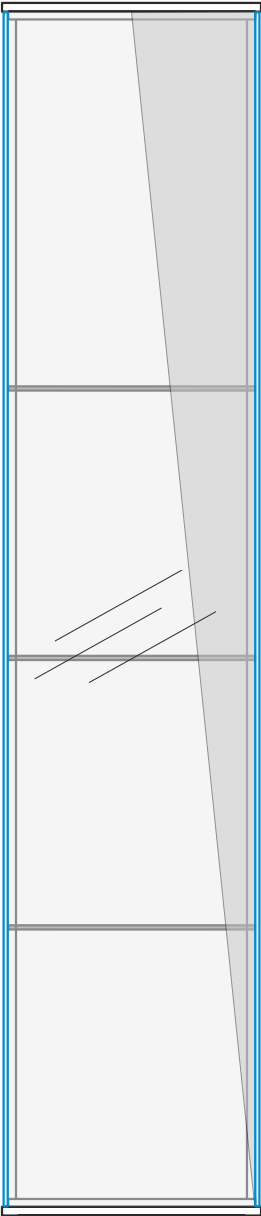

bokorys:

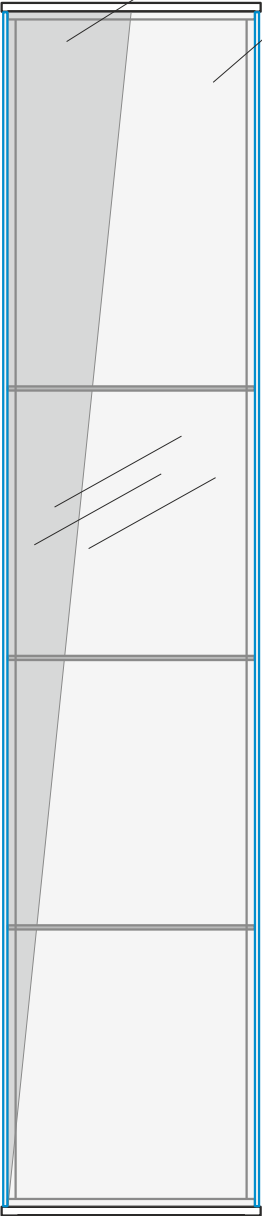

satinato

sklo čiré


2296 - 2396

(výška dle zavěšené osvětovací rampy)

600

80

120

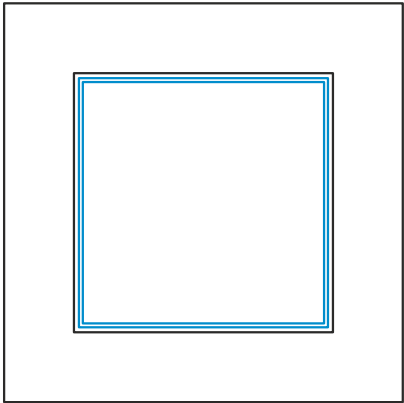

500

740

500

740




VITRINA  
TYP K




VITRINA  
TYP K


NÁRYS:

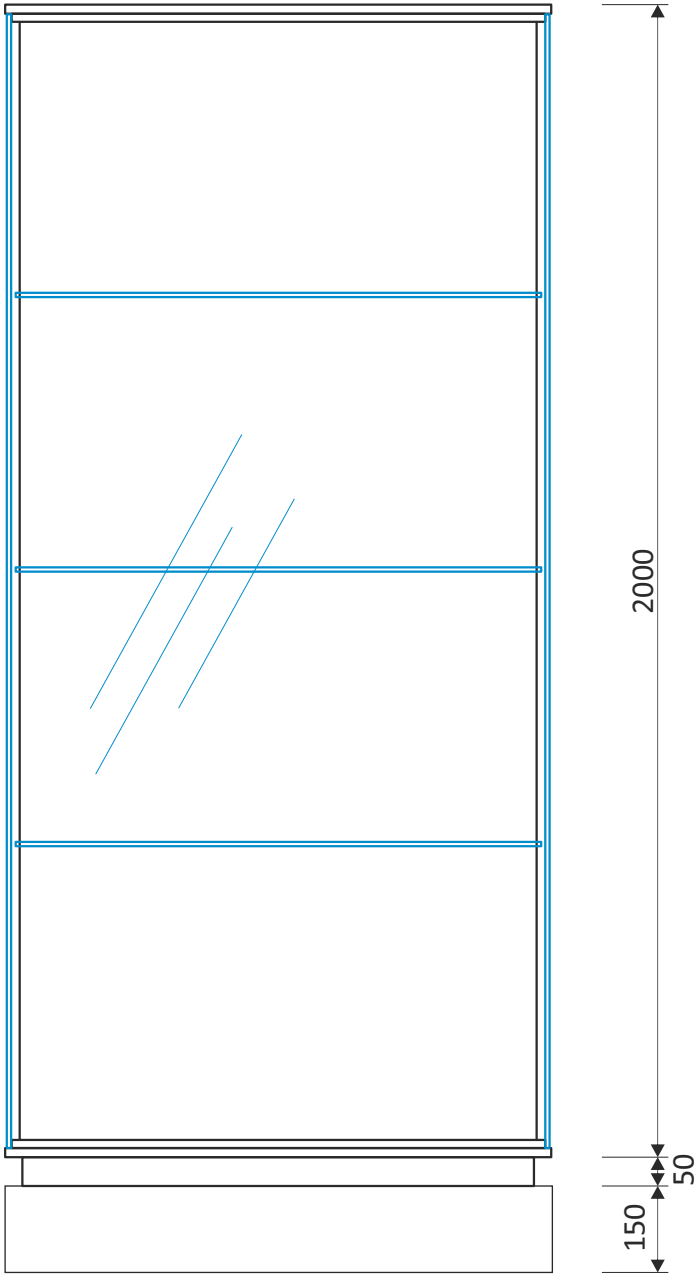

BOKORYS:

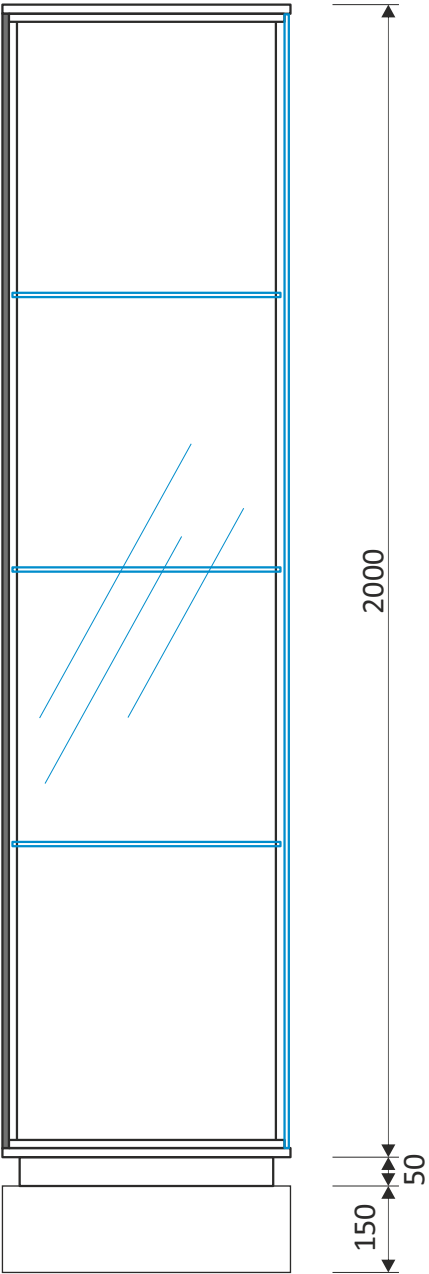

PŮDORYS:

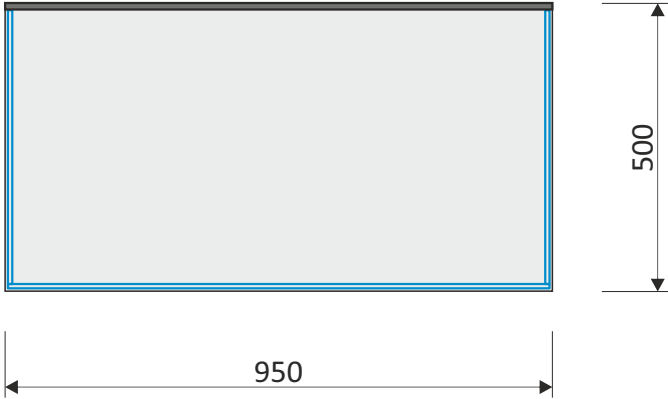




VITRINA  
TYP L




VITRINA  
TYP L

NÁRYS:

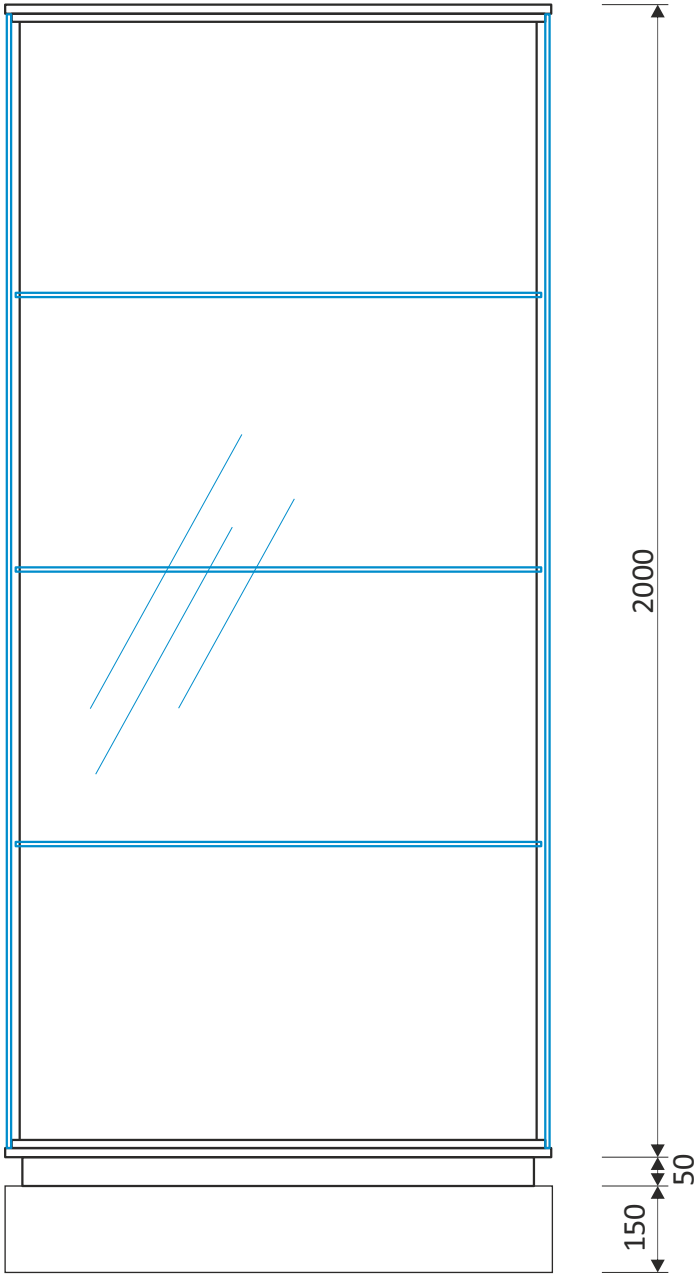

BOKORYS:

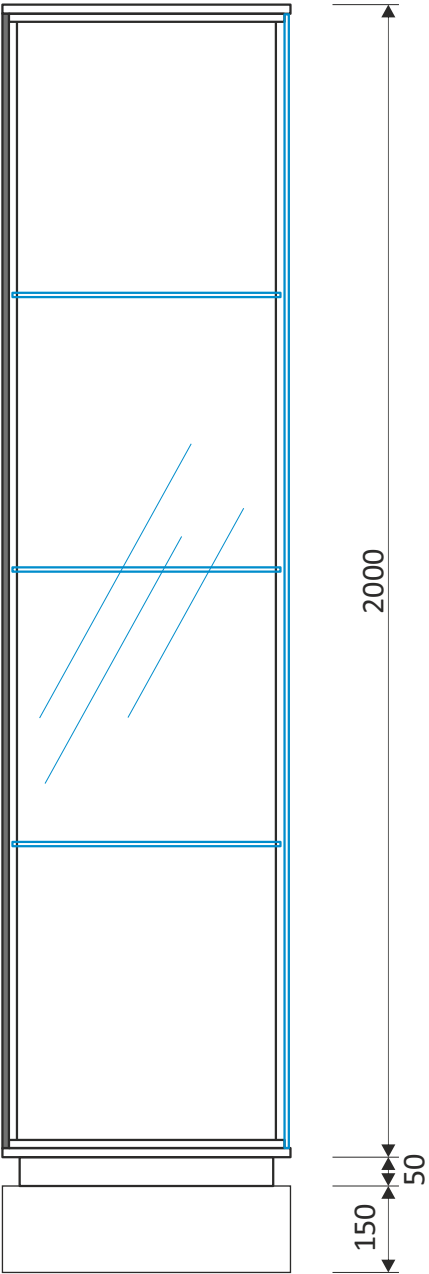

PŮDORYS:

