


PŮDORYS 2.NADZEMNÍHO PODLAŽÍ – STÁVAJÍCÍ STAV

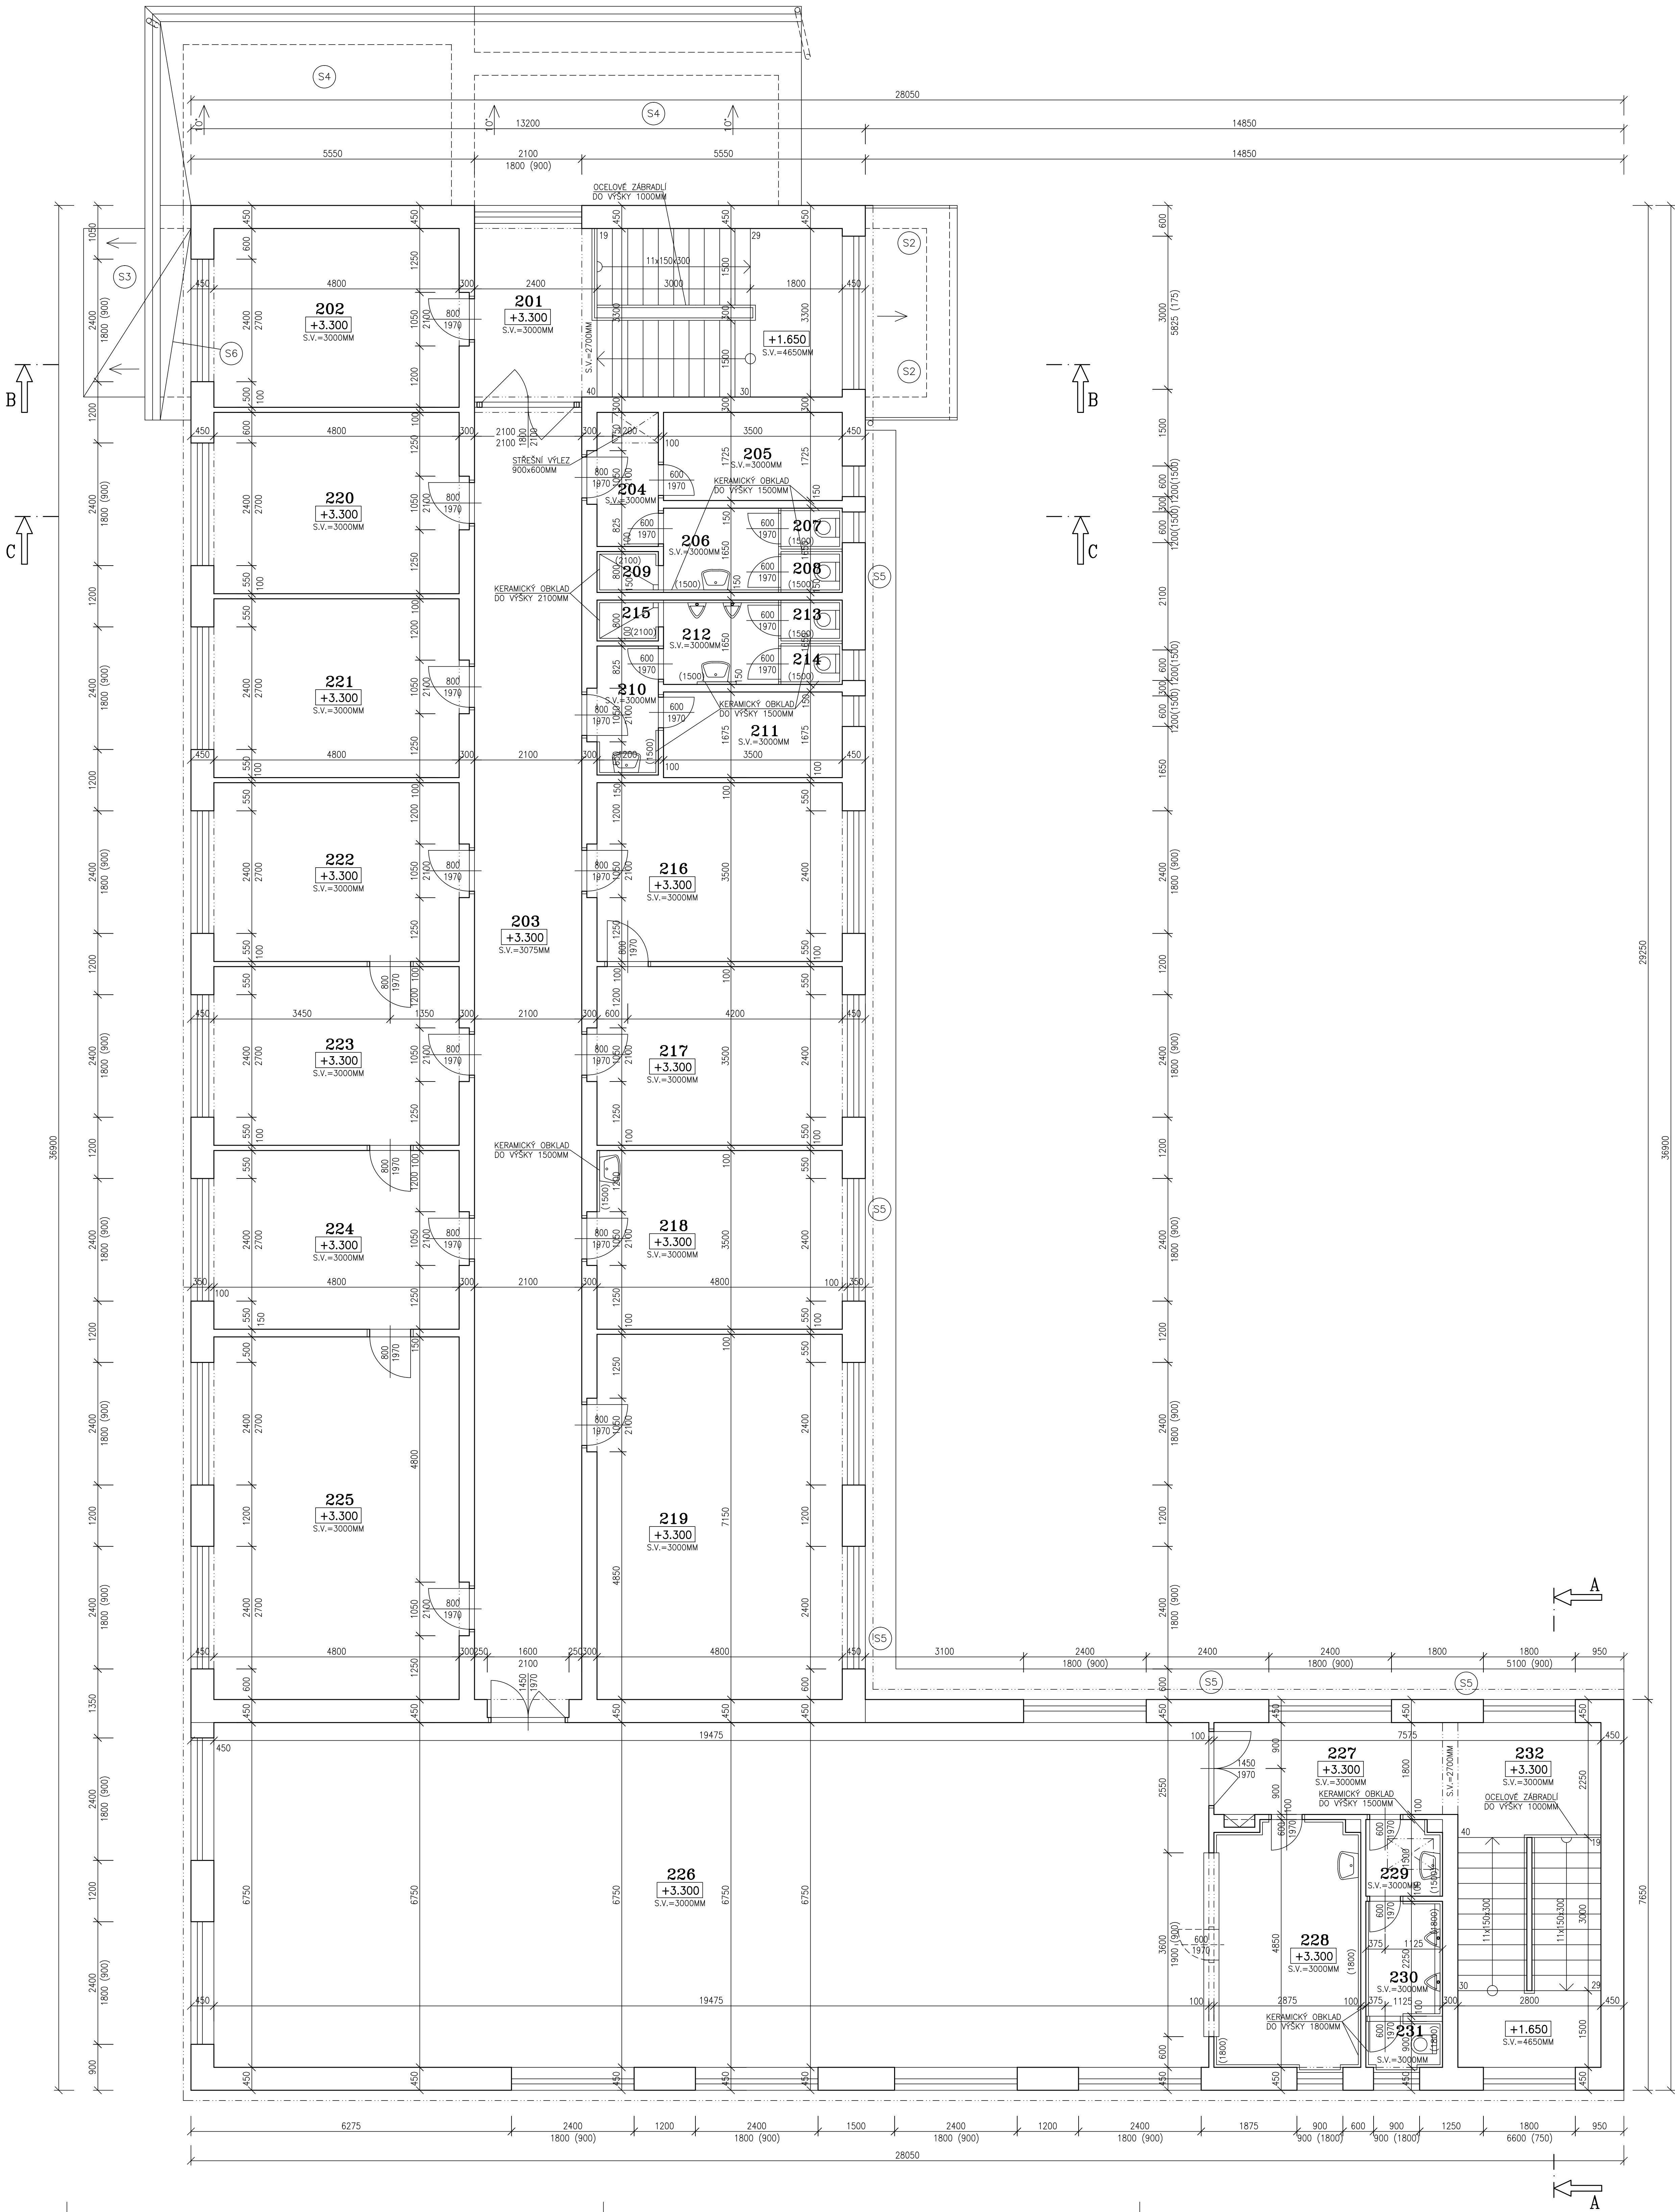

SKLADBY STŘECH

- S2 – STŘEŠNÍ KRYTINA Z FALCOVANÉHO POZINKOVANÉHO PLECHU
– SEPARAČNÍ VRSTVA
– SPADOVÁ VRSTVA Z BETONOVÉ MAZANINY – (PŘEDPOKLAD)
– ŽELEZOBETONOVÁ STROPNÍ DESKA
– VNITŘNÍ OMÍTKA
- S3 – STŘEŠNÍ KRYTINA Z POLYKARBONATU
– HLINÍKOVÁ KONSTRUKCE STŘEŠKY
- S4 – STŘEŠNÍ KRYTINA Z ASFALTOVÉHO ŠÍDELE (BARVA TMAVÉ ZELENÁ)
– POJISTNÁ HYDROIZOLACE
– PRKENNÝ ZÁKLOP
– NOSNÁ KONSTRUKCE STŘEŠNÍHO PLÁŠTĚ
– BETONOVÁ MAZANINA
– SKVÁROVÝ ZÁSTUP
– STROPNÍ PANELE PZD 104–60/360 TL150MM
– VNITŘNÍ OMÍTKA
- S5 – STŘEŠNÍ KRYTINA Z FALCOVANÉHO POZINKOVANÉHO PLECHU
– SEPARAČNÍ VRSTVA
– SPADOVÁ VRSTVA Z BETONOVÉ MAZANINY – (PŘEDPOKLAD)
– ŽELEZOBETONOVÁ STROPNÍ DESKA – VYKONZOLOVANÁ ČÁST
– VENKOVNÍ BRIZOLITOVÁ OMÍTKA
- S6 – STŘEŠNÍ KRYTINA Z FALCOVANÉHO POZINKOVANÉHO PLECHU
– SEPARAČNÍ VRSTVA
– PRKENNÝ ZÁKLOP
– NOSNÁ KONSTRUKCE STŘEŠNÍHO PLÁŠTĚ
– BETONOVÁ MAZANINA
– SKVÁROVÝ ZÁSTUP
– VNITŘNÍ OMÍTKA, VENKOVNÍ OMÍTKA

LEGENDA MÍSTNOSTI


OZN.	MÍSTNOST	PLOCHA	PODLAHA	OZN.	ÚPRAVA POVRCHU	POZNÁMKA
201	SCHODIŠŤOVÝ PROSTOR	23.75	KER.DLAŽBA			
202	TELEFONNÍ ÚSTŘEDNA	16.80	PVC			
203	CHODBA	52.90	PVC			
204	PŘEDSÍŇ	3.15	KER.DLAŽBA		KER.OBKLAJ DO 1500MM	
205	SÁTKA – ŽENY	6.05	KER.DLAŽBA		KER.OBKLAJ DO 1500MM	
206	PŘEDSÍŇ WC	3.70	KER.DLAŽBA		KER.OBKLAJ DO 1500MM	
207	WC	1.00	KER.DLAŽBA		KER.OBKLAJ DO 1500MM	
208	WC	1.00	KER.DLAŽBA		KER.OBKLAJ DO 1500MM	
209	SPRCHA	1.00	KER.DLAŽBA		KER.OBKLAJ DO 2100MM	
210	PŘEDSÍŇ	3.05	KER.DLAŽBA		KER.OBKLAJ DO 1500MM	
211	SÁTKA – MUŽI	5.85	KER.DLAŽBA		KER.OBKLAJ DO 1500MM	
212	PISÁŘY	3.70	KER.DLAŽBA		KER.OBKLAJ DO 1500MM	
213	WC	1.00	KER.DLAŽBA		KER.OBKLAJ DO 1500MM	
214	WC	1.00	KER.DLAŽBA		KER.OBKLAJ DO 1500MM	
215	SPRCHA	1.00	KER.DLAŽBA		KER.OBKLAJ DO 2100MM	
216	DENNÍ MÍSTNOST	16.80	PVC			
217	INSPEKČNÍ POKOJ	16.80	PVC			
218	DENNÍ MÍSTNOST	16.80	PVC			
219	KULTURNÍ MÍSTNOST	34.30	PVC			
220	KANCELÁŘ	17.05	PVC			
221	KANCELÁŘ	16.80	PVC			
222	KANCELÁŘ	16.80	PVC			
223	KANCELÁŘ	16.80	PVC			
224	KANCELÁŘ	16.80	PVC			
225	ZASEDACÍ MÍSTNOST	34.10	PVC			
226	ZASEDACÍ MÍSTNOST	131.50	PVC			
227	CHODBA	8.60	PVC			
228	SÁTKA	13.65	KER.DLAŽBA		KER.OBKLAJ DO 1800MM	
229	PŘEDSÍŇ WC	2.20	KER.DLAŽBA		KER.OBKLAJ DO 1500MM	
230	PISÁŘY	3.40	KER.DLAŽBA		KER.OBKLAJ DO 1800MM	
231	WC	1.35	KER.DLAŽBA		KER.OBKLAJ DO 1800MM	
232	SCHODIŠŤOVÝ PROSTOR	18.90	PVC			

LEGENDA HMOT

STÁVAJÍCÍ ZDIVO – CÍHLÝ PLNĚ PÁLENÉ, ROZMĚRY 290x140x65MM

POZNÁMKA

– PODKLADEM PRO ZPRACOVÁNÍ PROJEKTOVÉ DOKUMENTACE STÁVAJÍCÍHO STAVU BYLY POUŽITY MATERIÁLY MATERIÁLY PROJEKTOVÉ DOKUMENTACE Z ROKU 1992.
– ZAMĚŘENÍ OBJEKTU PROJEKTOVÉ DOKUMENTACE POUŽITO DLE DŘEVĚNÉHO DVOUMETRU
– OSOBNÍ PROHLÍDKA STÁVAJÍCÍHO OBJEKTU.

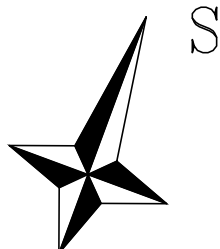

±0.000=1.NADZEMNÍ PODLAŽÍ

Paré číslo:

Vypracoval:	ING. JOSEF SLABÝ	Zodpovědný projektant:	ING. JOSEF SLABÝ	obchodní projekt jihlava spol.s r.o.
Investor:	KSÚSV, příspěvková organizace	KOSOVSKÁ 1122/16, 586 01 JIHLAVA	Zak. číslo:	26/06/2024
Stavba:	Revitalizace administrativní budovy	Dílen a skladu na cm trebič	Datum:	06/2024
Alce:	Revitalizace administrativní budovy	Dílen a skladu na cm trebič	Stupň:	PDPS
Objekt:	SO 01 – ADMINISTRATIVNÍ OBJEKT	Dokumentace pro provádění stavby	Formát:	1:50
Subjekt:	SO 01 – ADMINISTRATIVNÍ OBJEKT	Dokumentace pro provádění stavby	Mříčko:	1:50
Část,profese:	D. ARCHITEKTONICKÉ A STAVEBNÉ TECHNICKÉ ŘEŠENÍ		Příloha č.	03
Obsah:	Půdorys 2.nadzemního podlaží – stávající stav			