


PŮDORYS 2.NADZEMNÍHO PODLAŽÍ – STÁVAJÍCÍ STAV

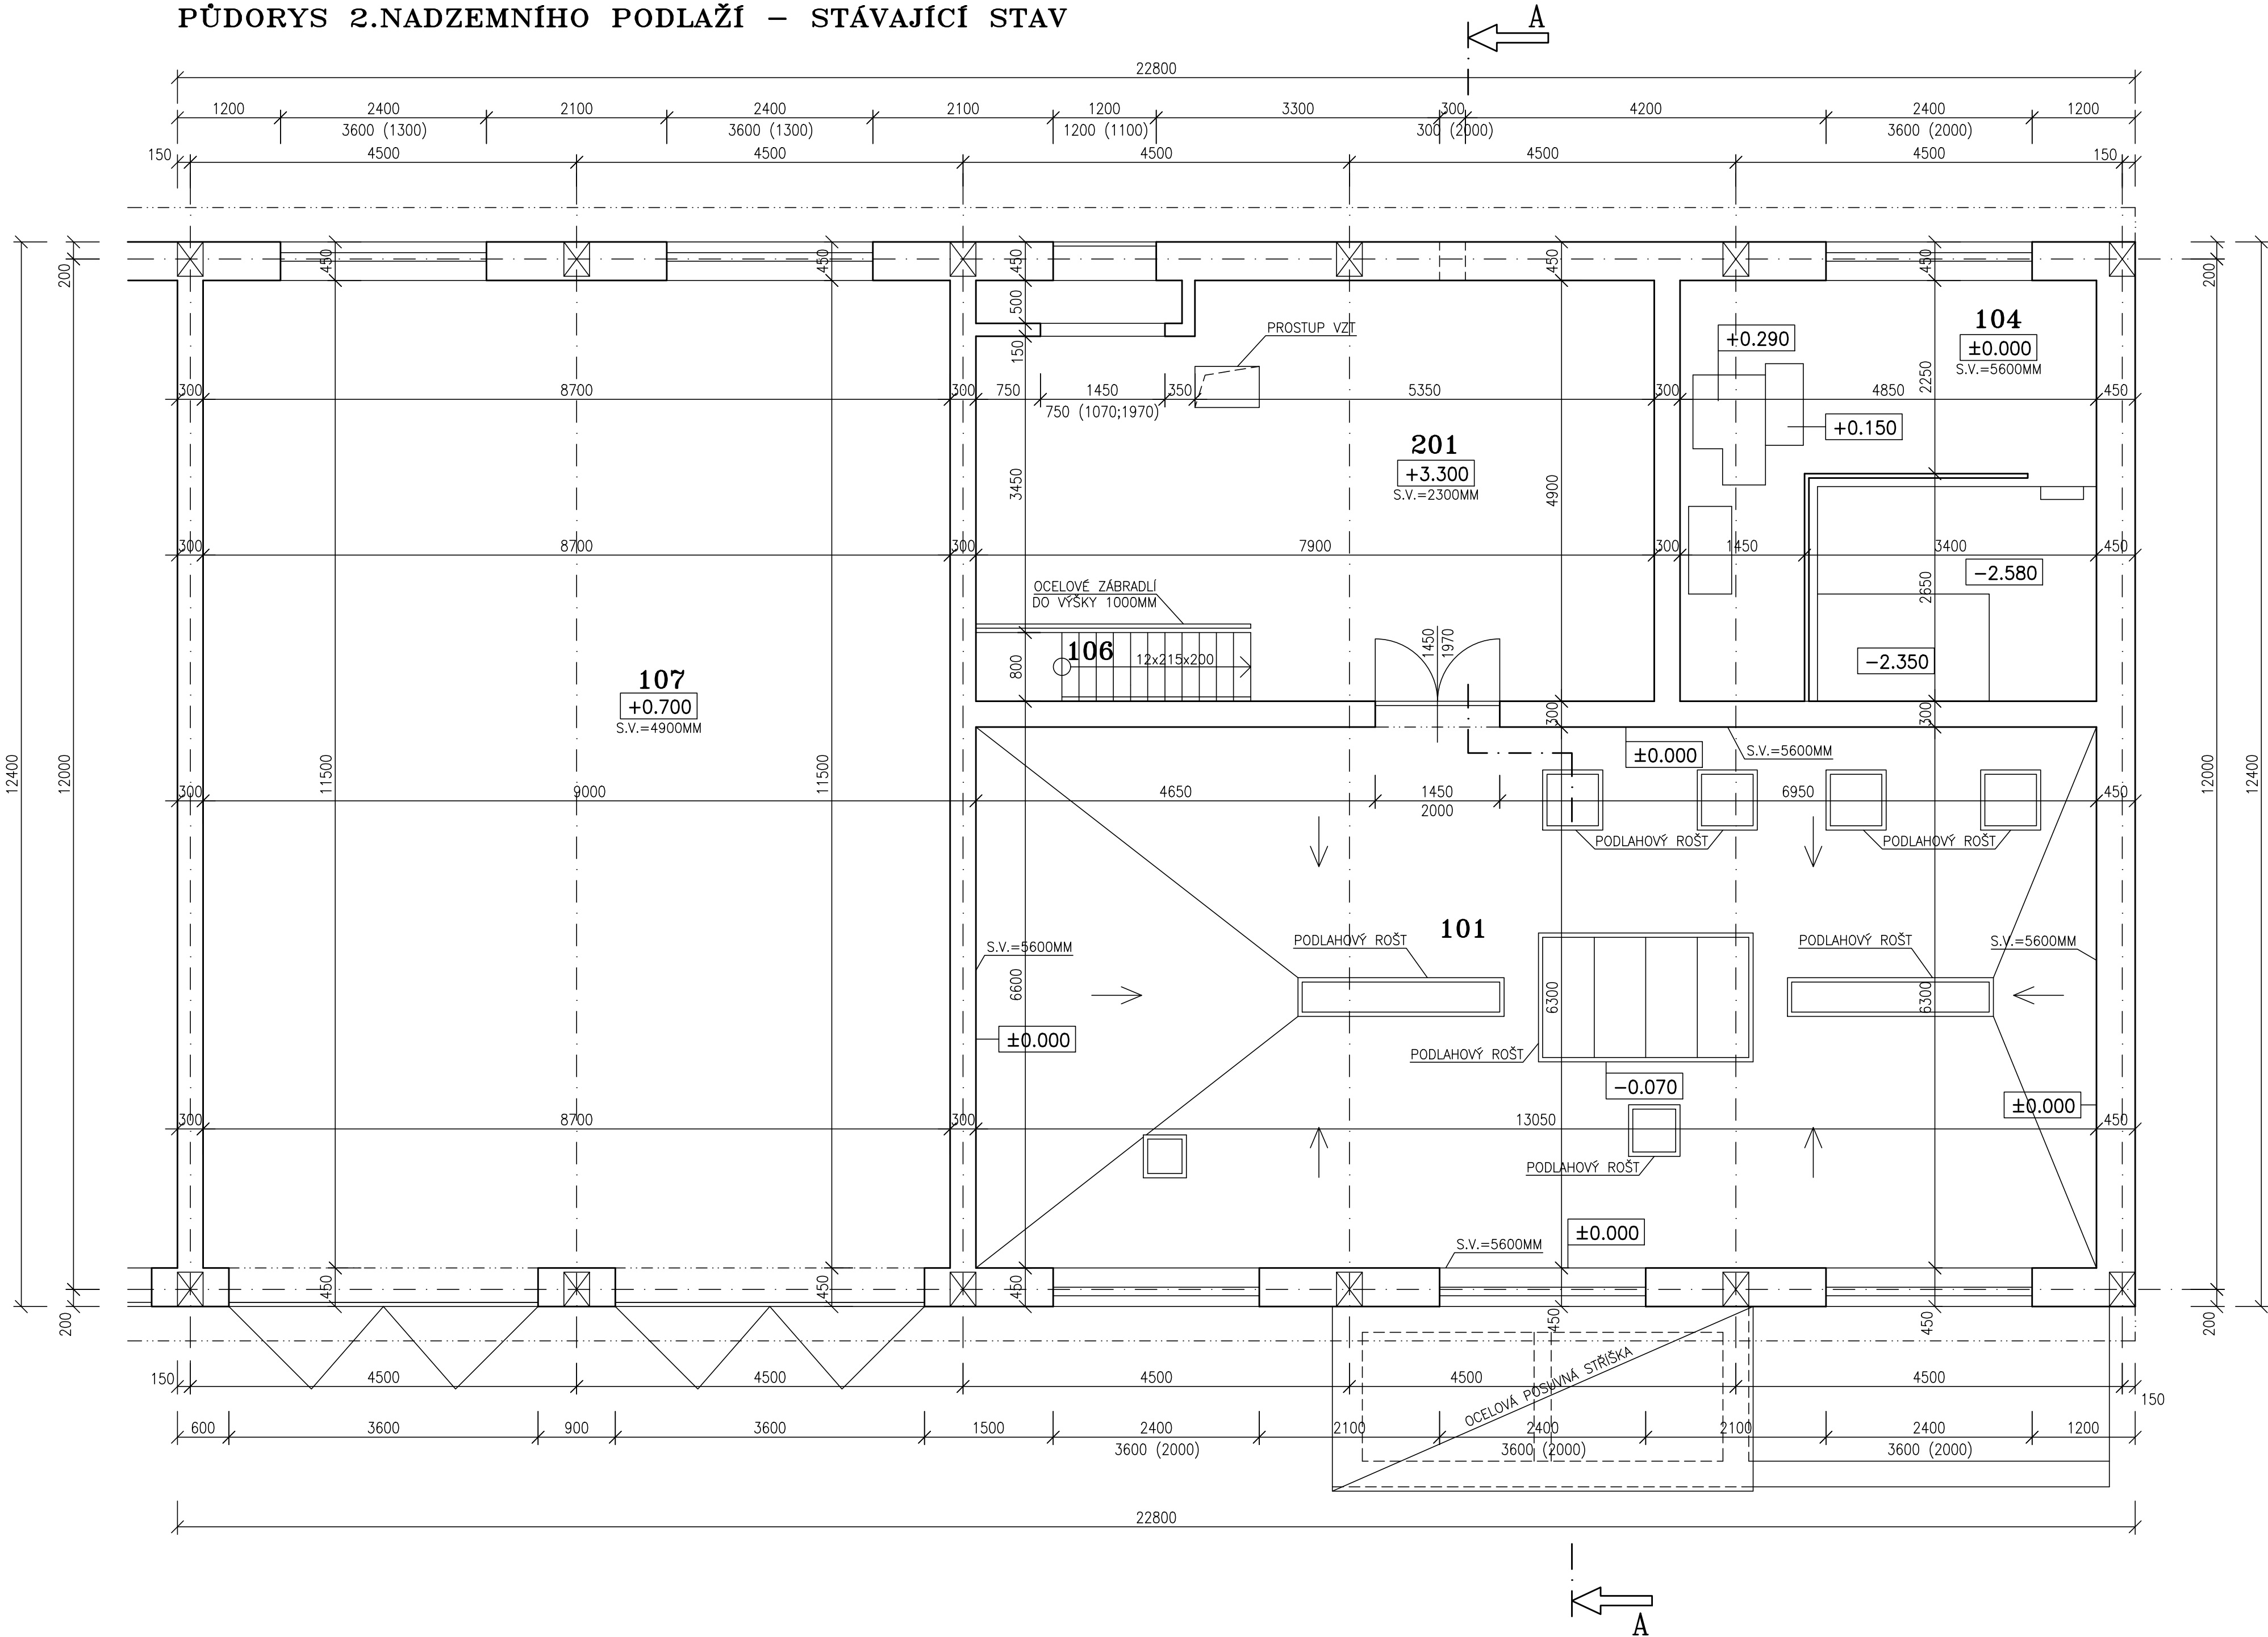

LEGENDA MÍSTNOSTÍ


OZN.	MÍSTNOST	PLOCHA	PODLAHA	OZN.	ÚPRAVA POVRCHU	POZNÁMKA
101	UMÝVÁRNA VOZIDEL	82.20	BET.MAZANINA		_____	
104	VÝMĚNIKOVÁ STANICE	23.80	BET.MAZANINA		_____	
106	SCHODIŠTĚ DO 2.NP	2.55	OCEL.NÁŠLAPY		_____	
107	MONTÁŽNÍ HALA	100.00	BET.MAZANINA		_____	
201	STROJOVNA VZT	34.50	BET.MAZANINA		_____	

LEGENDA HMOT

STÁVAJÍCÍ ZDIVO – CIHLY PLNÉ PÁLENÉ, ROZMĚRY 290x140x65MM

POZNÁMKA

–STÁVAJÍCÍ STAV OBJEKTU VYNESEN DLE PŮVODNÍ PROJEKTOVÉ DOKUMENTACE A FOTODOKUMENTACE

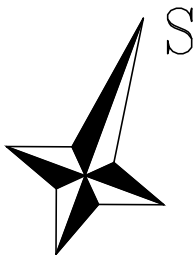

±0.000=1.NADZEMNÍ PODLAŽÍ

Paré číslo:

Vypracoval		Zodpovědný projektant		obchodní projekt jihlava spol.s r.o.
ING. JOSEF SLABÝ		ING. JOSEF SLABÝ		Pod příkopem 6 586 01 Jihlava tel./fax:567310167 IČO: 15529428
Investor:	KSÚSV, příspěvková organizace KOSOVSKÁ 1122/16, 586 01 JIHLAVA			Zak. číslo
Stavba:	REVITALIZACE ADMINISTRATIVNÍ BUDOVY DÍLEN A SKLADU NA CM TREBÍČ			26/06/2024
Akce:	DOKUMENTACE PRO PROVÁDĚNÍ STAVBY			Datum
Objekt:	S0 03 – MYČKA AUT			06/2024
Soubor:	D. ARCHITEKTONICKÉ A STAVEBNĚ TECHNICKÉ ŘEŠENÍ			Stupeň
Část,profese	Půdorys 2.nadzemního podlaží – stávající stav			PDPS
Obsah:				Formát
				6A4
				Měřítko
				1:50
				Příloha č.
				02