


PŮDORYS 1.NADZEMNÍHO PODLAŽÍ – STÁVAJÍCÍ STAV

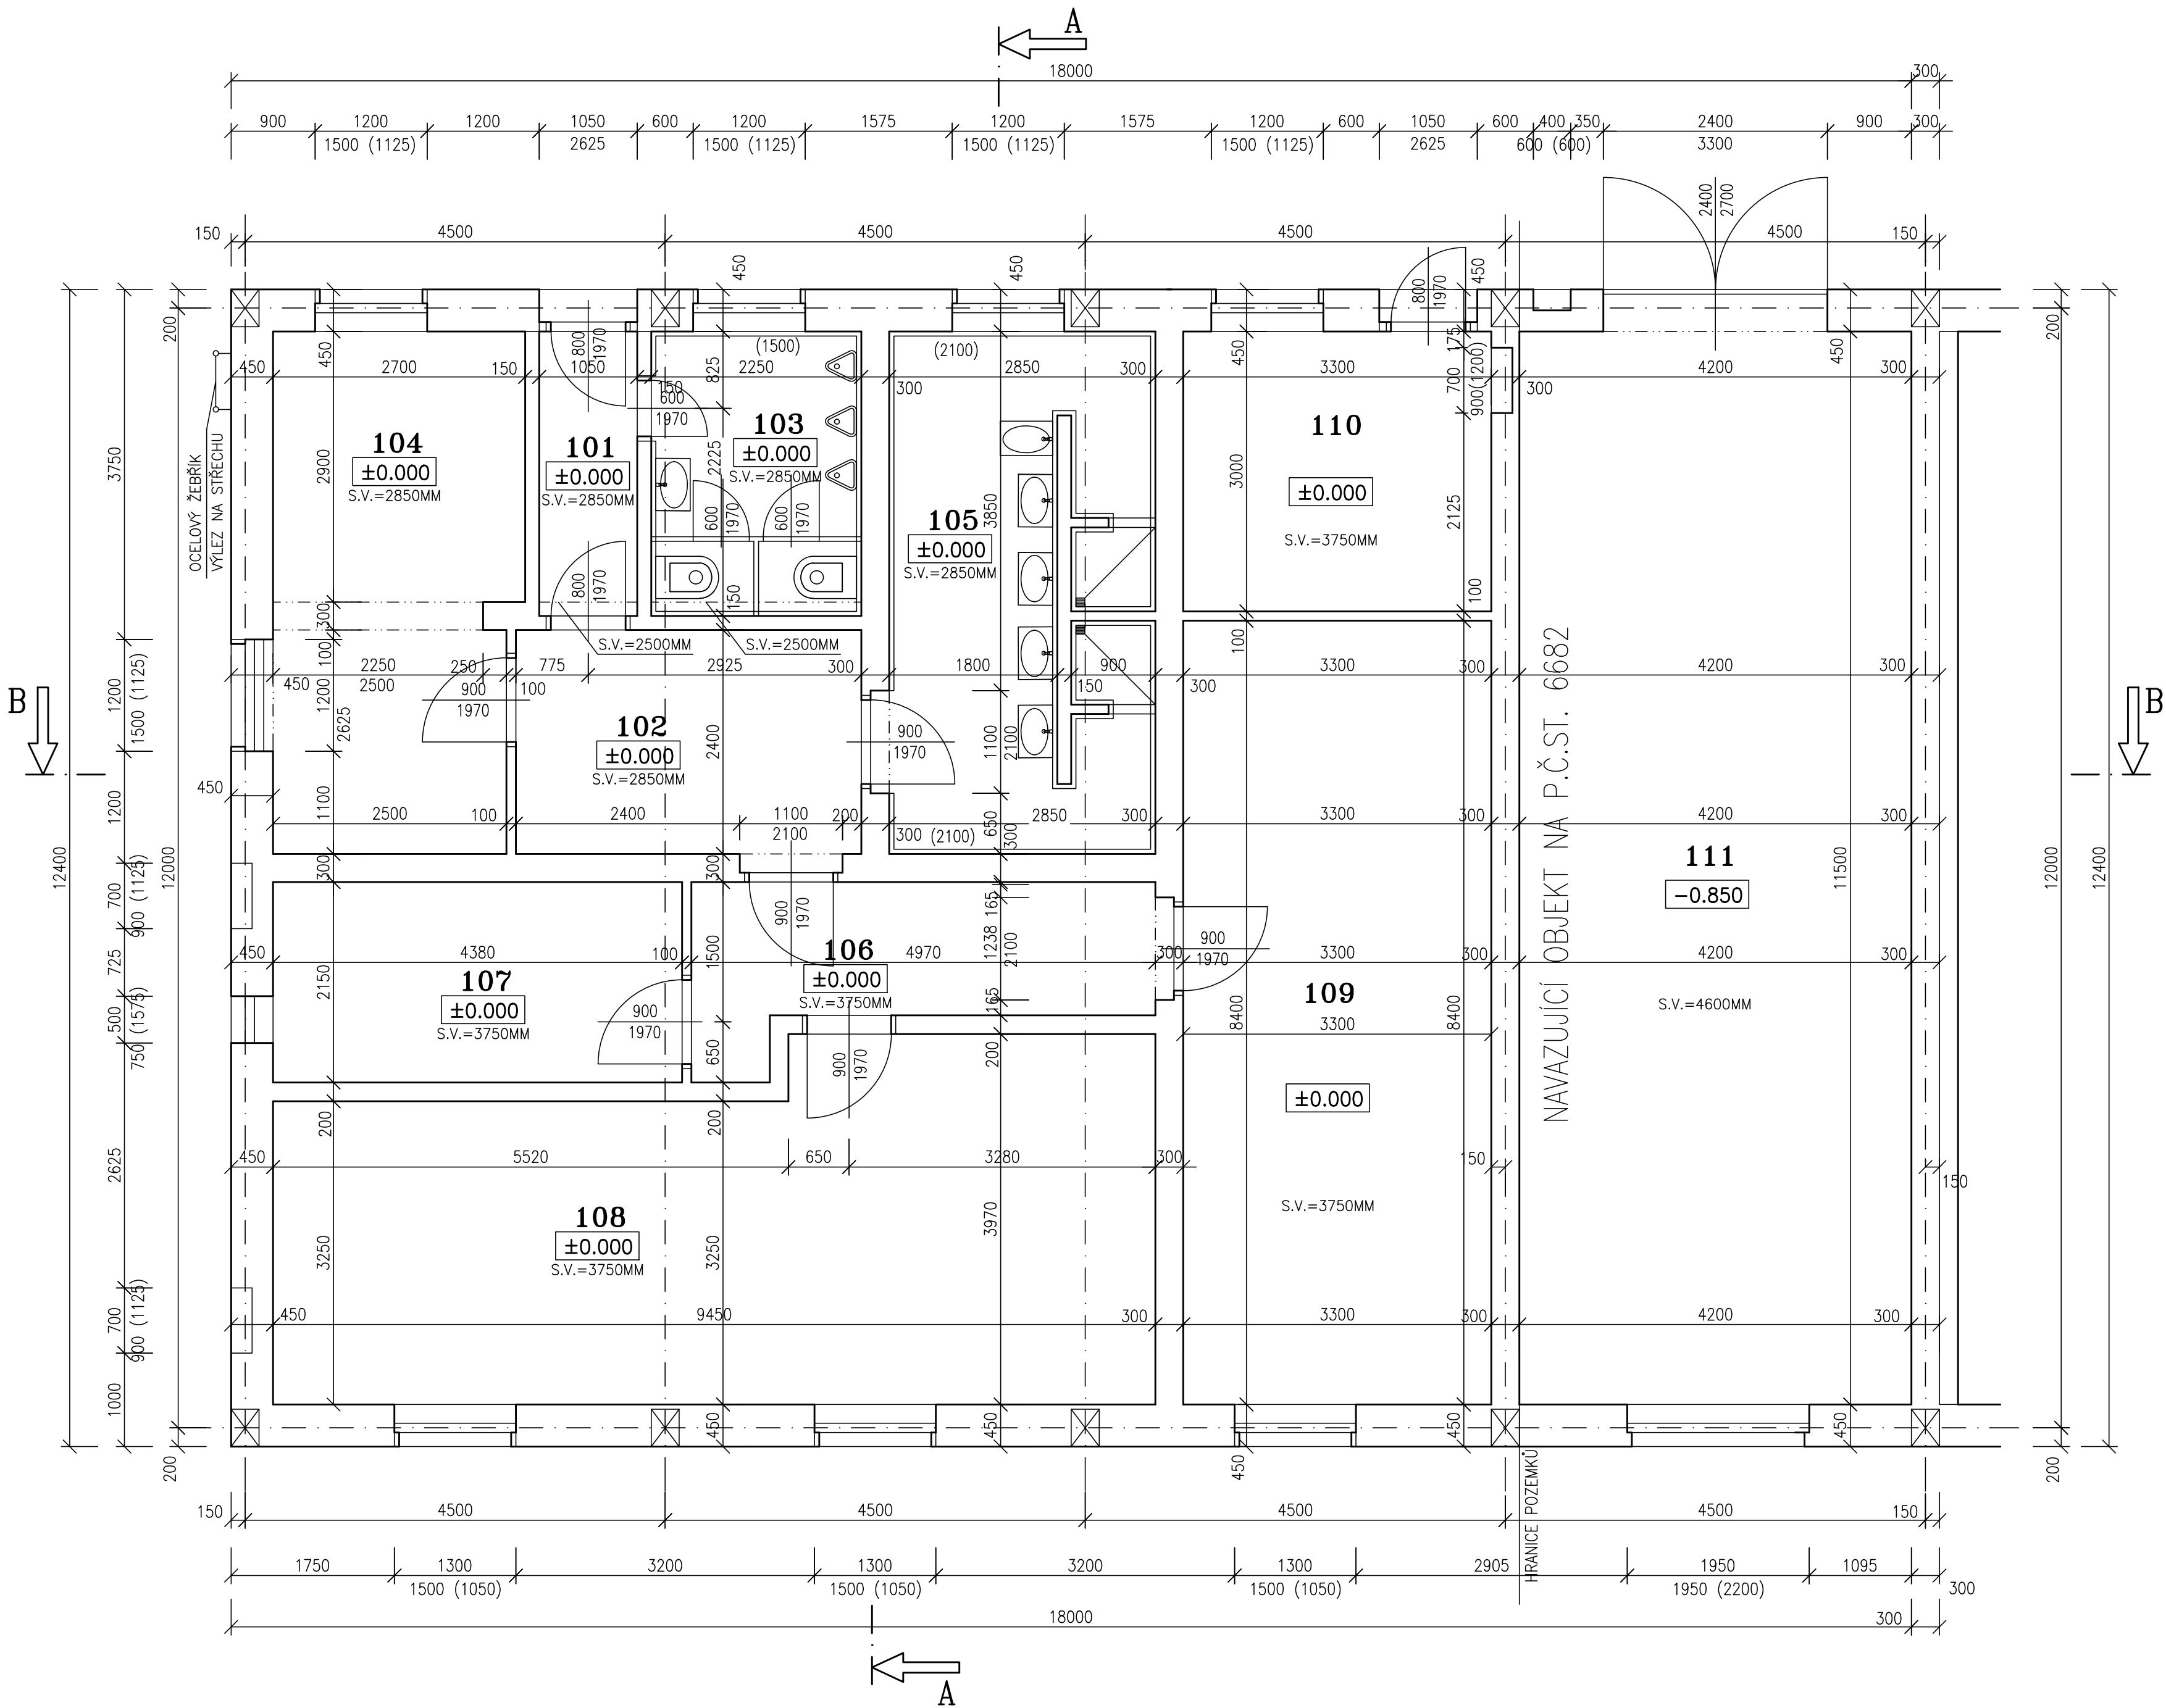

LEGENDA MÍSTNOSTÍ


OZN.	MÍSTNOST	PLOCHA	PODLAHA	OZN.	ÚPRAVA POVRCHU	POZNÁMKA
101	PŘEDSÍŇ	3.20	KER.DLAŽBA		_____	
102	ŠATNA	8.90	KER.DLAŽBA		_____	
103	WC	8.65	KER.DLAŽBA		KER.OBKŁAD DO 1500MM	
104	NOCLEŽNA	14.50	KER.DLAŽBA		_____	
105	UMÝVÁRNA	15.20	KER.DLAŽBA		KER.OBKŁAD DO 2100MM	
106	CHODBA	7.70	BET.MAZANINA		_____	
107	NOCLEŽNA	9.40	BET.MAZANINA		_____	
108	JIDELNA+KUCHYŇ	33.55	BET.MAZANINA		_____	
109	DÍĽNA	27.70	BET.MAZANINA		_____	
110	ZÁDVEŘÍ	1.25	BET.MAZANINA		_____	
111	KOTELNA	9.90	BET.MAZANINA		_____	

LEGENDA HMOT

STÁVAJÍCÍ ZDVO – CIHLY PLNÉ PÁLENÉ, ROZMĚRY 290x140x65MM


POZNÁMKA

–PODKLADEM PRO ZPRACOVÁNÍ PROJEKTOVÉ DOKUMENTACE STÁVAJÍCÍHO STAVU BYLY POUŽITY MATERIÁLY MATERIÁLY – PROJEKTOVÁ DOKUMENTACE Z ROKU 1992  
–ZAMĚŘENÍ OBJEKTU PROVEDENO POMOCÍ LASEROVÉHO DÁLKOMĚRU HILTI A DŘEVĚNÉHO DVOUMETRU  
–OSOBNÍ PROHLÍDKA STÁVAJÍCÍHO OBJEKTU

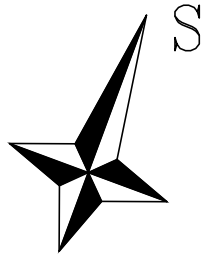

±0.000=1.NADZEMNÍ PODLAŽÍ

Paré číslo:

Vypracoval		Zodpovědný projektant		obchodní projekt jihlava spol.s r.o.	
ING. JOSEF SLABÝ		ING. JOSEF SLABÝ		Pod Příkopem 6 586 01 Jihlava tel./fax:567310167 iČO: 15529428	
Investor:	KSÚSV, příspěvková organizace KOSOVSKÁ 1122/16, 586 01 JIHLAVA			Zak. číslo	26/06/2024
Stavba: Akce:	REVITALIZACE ADMINISTRATIVNÍ BUDOVY DÍLEŇ A SKLADU NA CM TREBÍČ DOUMENTACE PRO PROVÁDĚNÍ STAVBY			Datum	06/2024
				Stupeň	PDPS
Objekt:	SOUKROMÝ PROJEKT PRO PROVÁDĚNÍ STAVBY			Formát	6A4
Soubor:				Měřítko	1:50
Část/profese	D. ARCHITEKTONICKÉ A STAVEBNĚ TECHNICKÉ ŘEŠENÍ			Příloha č.	01
Obsah:	Půdorys 1.nadzemního podlaží – stávající stav				