


PŮDORYS 1.PODZEMNÍHO PODLAŽÍ – STÁVAJÍCÍ STAV

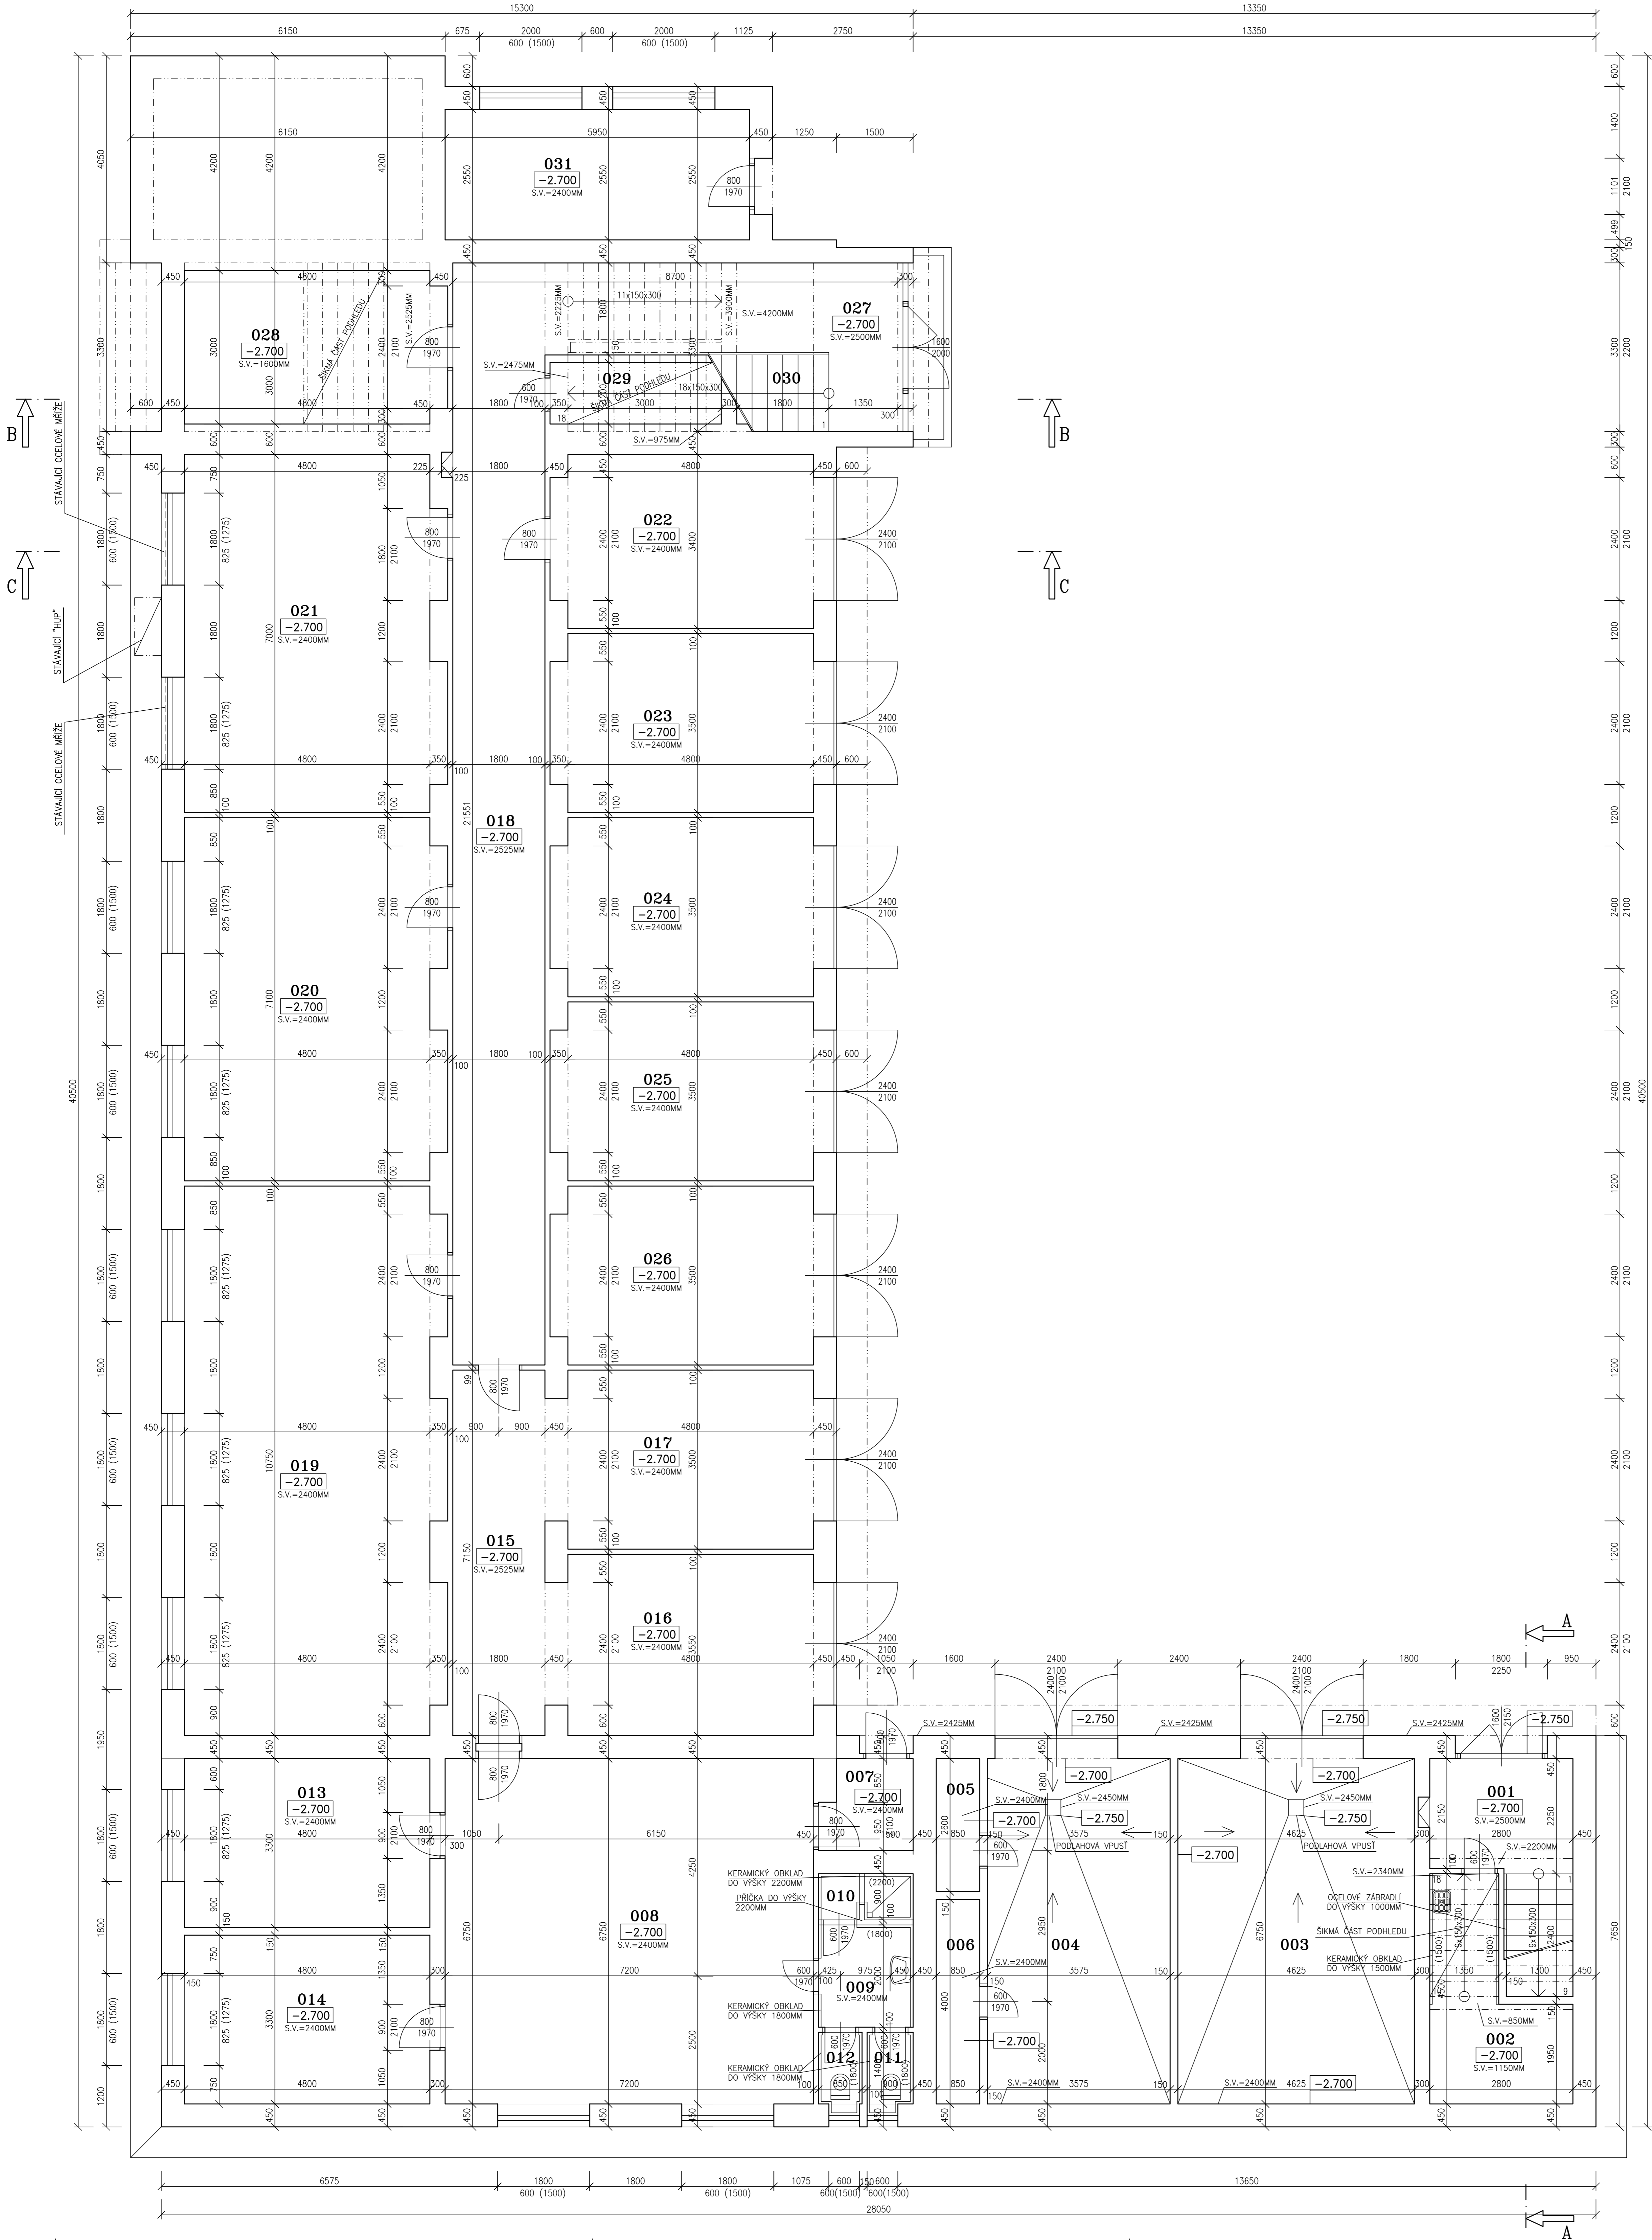

LEGENDA MÍSTNOSTÍ


OZN.	MÍSTNOST	PLOCHA	PODLAHA	OZN.	ÚPRAVA POVRCHU	POZNÁMKA
001	SCHODIŠŤOVÝ PROSTOR	9.40	PVC			
002	OKLID	8.90	PVC		KER.OBKLAJ. DO 1500MM	
003	GARAŽ	31.20	CEM.POTĚR			
004	GARAŽ	24.15	CEM.POTĚR			
005	SKLAD. NÁRADÍ	2.20	CEM.POTĚR			
006	SKLAD. NÁRADÍ	3.40	CEM.POTĚR			
007	ZADVĚŘÍ	2.70	PVC			
008	KLUBOVNA	48.60	PVC			
009	PŘEDSÍŇ WC	3.70	KER.DLAŽBA		KER.OBKLAJ. DO 1800MM	
010	SPRCHA	1.65	KER.DLAŽBA		KER.OBKLAJ. DO 2200MM	
011	WC	1.25	KER.DLAŽBA		KER.OBKLAJ. DO 1800MM	
012	WC	1.20	KER.DLAŽBA		KER.OBKLAJ. DO 1800MM	
013	SKLAD	15.85	PVC			
014	SKLAD	15.85	PVC			
015	CHODBA	12.85	TERACO			
016	GARAŽ	18.10	BET.MAZANINA			
017	GARAŽ	17.90	BET.MAZANINA			
018	CHODBA	38.80	TERACO			
019	ARCHIV	54.10	BET.MAZANINA			
020	ARCHIV	35.80	BET.MAZANINA			
021	SKLAD	35.05	BET.MAZANINA			
022	GARAŽ	17.15	BET.MAZANINA			
023	GARAŽ	17.90	BET.MAZANINA			
024	GARAŽ	17.90	BET.MAZANINA			
025	GARAŽ	17.90	BET.MAZANINA			
026	GARAŽ	17.90	BET.MAZANINA			
027	ZADVĚŘÍ	14.45	TERACO			
028	SKLAD	14.40	BET.MAZANINA			
029	OKLID	4.00	BET.MAZANINA			
030	SCHODIŠŤE DO 1.NP	7.65	TERACO			
031	SKLAD	15.20	BET.MAZANINA			

LEGENDA HMOT

STÁVAJÍCÍ ZDVO – CHYL PLNÉ PÁLENÉ, ROZMĚRY 290x140x65MM

POZNÁMKA

–PODKLADEM PRO ZPRACOVÁNÍ PROJEKTOVÉ DOKUMENTACE STÁVAJÍCÍHO STAVU BYLY POUŽITY MATERIÁLY MATERIÁLY – PROJEKTOVÁ DOKUMENTACE Z ROKU 1992
–ZAMĚŘENÍ OBJEKTU PROVEDENO POMOCÍ LASEROVÉHO DÁLKOMĚRU HILTI A DŘEVĚNÉHO DVOUMETRU
–OSOBNÍ PROHLÍDKA STÁVAJÍCÍHO OBJEKTU

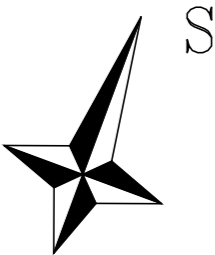

±0.000=1.NADZEMNÍ PODLAŽÍ

Paré číslo:

Vypracoval:	Zodpovědný projektant:	obchodní projekt jihlava
ING. JOSEF SLABÝ	ING. JOSEF SLABÝ	spol.s r.o.
Investor:	KSÚV, příspěvková organizace	Reg. číslo: 6
	KOSOVSÁ 1122/16, 586 01 JIHLAVA	286 01 Jihlava
Stavba:	REVITALIZACE ADMINISTRATIVNÍ BUDOVY	Formbíl: 15A4
Objekt:	DÍLEŇ A SKLADU NA CM TREBÍČ	Mříčko: 1:50
Objekt:	SO 01 – ADMINISTRATIVNÍ OBJEKT	Průřez: 1:50
Část,profese:	D. ARCHITEKTONICKÉ A STAVEBNÉ TECHNICKÉ ŘEŠENÍ	Průřez: 1:50
Obsah:	Půdorys 1.podzemního podlaží – stávající stav	Průřez: 1:50