


PŮDORYS 1.NADZEMNÍHO PODLAŽÍ – STÁVAJÍCÍ STAV

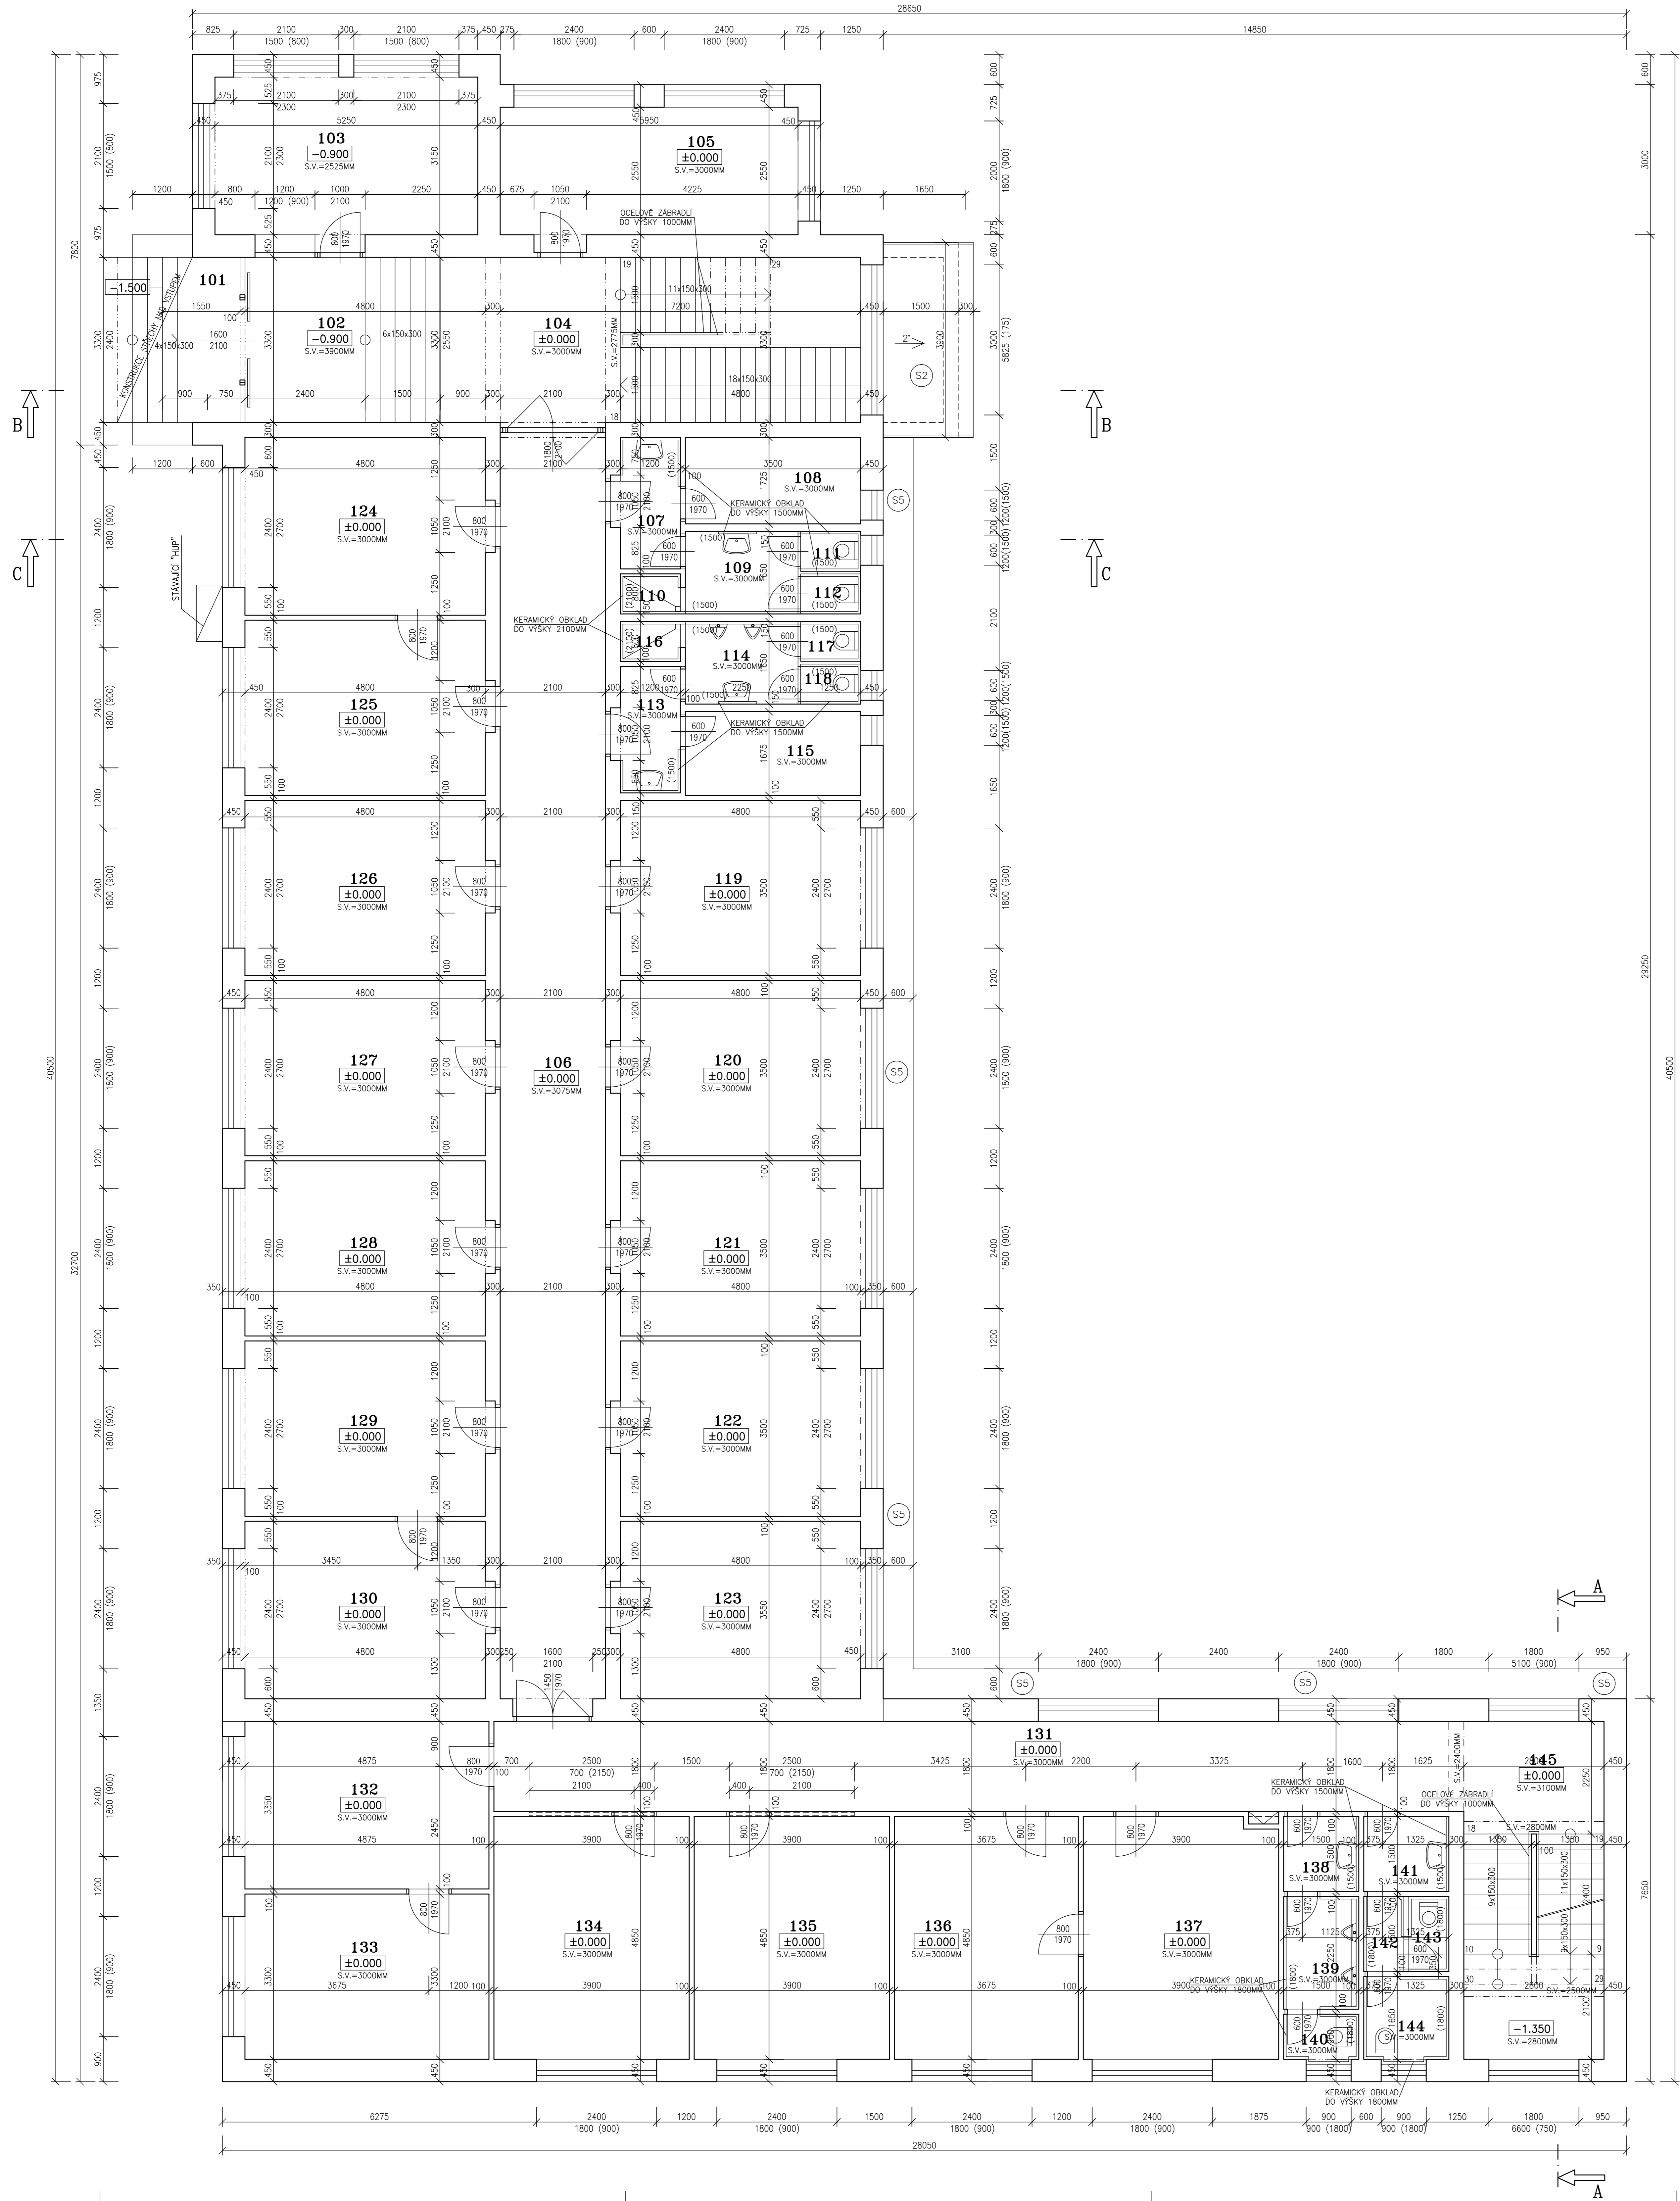

SKLADBY STŘECH

- S2 – STŘEŠNÍ KRYTINA Z FALCOVANÉHO POZINKOVANÉHO PLECHU
– SEPARAČNÍ VRSTVA
– SPADOVÁ VRSTVA Z BETONOVÉ MAZANINY – (PŘEDPOKLAD)
– ŽELEZOBETONOVÁ STROPNÍ DESKA
– VNITŘNÍ OMÍTKA
- S5 – STŘEŠNÍ KRYTINA Z FALCOVANÉHO POZINKOVANÉHO PLECHU
– SEPARAČNÍ VRSTVA
– SPADOVÁ VRSTVA Z BETONOVÉ MAZANINY – (PŘEDPOKLAD)
– ŽELEZOBETONOVÁ STROPNÍ DESKA – VYKONZOLOVANÁ ČÁST
– VENKOVNÍ BRIZOLITOVÁ OMÍTKA

LEGENDA MÍSTNOSTÍ


OZN.	MÍSTNOST	PLOCHA	PODLAHA	OZN.	ÚPRAVA POVRCHU	POZNÁMKA
101	ZAVĚTRÍ	5.10	TERACO			
102	VSTUP	15.84	TERACO		KER.OBKLAĐ DO 1500MM	
103	VRÁTNICE	16.55	PVC			
104	SCHODIŠTŮVÝ PROSTOR	23.75	TERACO			
105	SKLAD	15.20	PVC			
106	CHODBA	52.90	KER.DLAŽBA			
107	PŘEDSÍŇ	3.15	KER.DLAŽBA		KER.OBKLAĐ DO 1500MM	
108	ŠATNA ŽENY	6.05	KER.DLAŽBA		KER.OBKLAĐ DO 1500MM	
109	PŘEDSÍŇ WC	3.70	KER.DLAŽBA		KER.OBKLAĐ DO 1500MM	
110	SPRCHA	1.00	KER.DLAŽBA		KER.OBKLAĐ DO 2100MM	
111	WC	1.00	KER.DLAŽBA		KER.OBKLAĐ DO 1500MM	
112	WC	1.00	KER.DLAŽBA		KER.OBKLAĐ DO 1500MM	
113	PŘEDSÍŇ	3.00	KER.DLAŽBA		KER.OBKLAĐ DO 1500MM	
114	PŘEDSÍŇ WC	3.70	KER.DLAŽBA		KER.OBKLAĐ DO 1500MM	
115	ŠATNA MUŽI	5.85	KER.DLAŽBA		KER.OBKLAĐ DO 1500MM	
116	SPRCHA	1.00	KER.DLAŽBA		KER.OBKLAĐ DO 2100MM	
117	WC	1.00	KER.DLAŽBA		KER.OBKLAĐ DO 1500MM	
118	WC	1.00	KER.DLAŽBA		KER.OBKLAĐ DO 1500MM	
119	DOPRAVA, MECHAN.	16.80	PVC			
120	ZASOBOVÁNÍ	16.80	PVC			
121	RESERVA	16.80	PVC			
122	EKONOM. PAM	16.80	PVC			
123	POHOTOVOST	17.05	PVC			
124	MISTŘI	17.05	PVC			
125	MISTŘI	16.80	PVC			
126	STAVBYVEDOUČÍ	16.80	PVC			
127	MOSTMISTŘI	16.80	PVC			
128	SADOVNÍCI	16.80	PVC			
129	ČIŠTARNA	16.80	PVC			
130	ČIŠTARNA	17.05	PVC			
131	CHODBA	34.90	PVC			
132	KANCELÁŘ	16.30	PVC			
133	KANCELÁŘ	16.10	PVC			
134	KANCELÁŘ	18.90	PVC			
135	KANCELÁŘ	18.90	PVC			
136	KANCELÁŘ	17.80	PVC			
137	KANCELÁŘ	18.75	PVC			
138	PŘEDSÍŇ WC – MUŽI	2.25	KER.DLAŽBA		KER.OBKLAĐ DO 1500MM	
139	PISOÁRY	3.40	KER.DLAŽBA		KER.OBKLAĐ DO 1800MM	
140	WC – MUŽI	1.35	KER.DLAŽBA		KER.OBKLAĐ DO 1800MM	
141	PŘEDSÍŇ WC – ŽENY	2.55	KER.DLAŽBA		KER.OBKLAĐ DO 1500MM	
142	CHODBA	1.20	KER.DLAŽBA		KER.OBKLAĐ DO 1800MM	
143	WC – ŽENY	1.20	KER.DLAŽBA		KER.OBKLAĐ DO 1800MM	
144	HYGIENICKÁ KABINKA	2.80	KER.DLAŽBA		KER.OBKLAĐ DO 1800MM	
145	SCHODIŠTŮVÝ PROSTOR	18.90	PVC			

LEGENDA HMOT

STÁVAJÍCÍ ZDVO – CIHLY PLNÉ PÁLENÉ, ROZMĚRY 290x140x65MM

POZNÁMKA

- PODKLADEM PRO ZPRACOVÁNÍ PROJEKTOVÉ DOKUMENTACE STÁVAJÍCÍHO STAVU BYLY POUŽITY MATERIÁLY MATERIÁLY PROJEKTOVÉ DOKUMENTACE Z ROKU 1992.
- ZAMĚŘENÍ OBJEKTU PROVEDENO POMOCÍ LASEROVÉHO DÁLKOMĚRU HILTI A DŘEVĚNÉHO DVOUMETRU
- OSOBNÍ PROHLÍDKA STÁVAJÍCÍHO OBJEKTU.

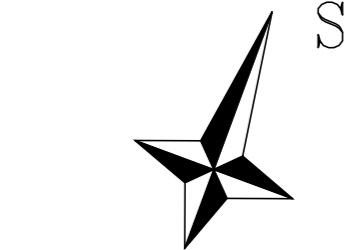

±0.000=1.NADZEMNÍ PODLAŽÍ

Vypracoval		Zodpovědný projektant		Paré číslo:	
ING. JOSEF SLABÝ		ING. JOSEF SLABÝ		obchodní projekt jihlava spol.s r.o.	
Investor:		KSÚSV, příspěvková organizace		Zak. číslo	
Stavba:		KOSOVSKÁ 1122/16, 586 01 JIHLAVA		Datum	
Objekt:		DÍLEN A SKLADU NA CM TREBÍČ		Stupeň	
Souhrn:		DOKUMENTACE PRO PROVÁDĚNÍ STAVBY		Formát	
Část,profese		SO 01 – ADMINISTRATIVNÍ OBJEKT		Měřítko	
Obsah:		D. ARCHITEKTONICKÉ A STAVEBNÉ TECHNICKÉ ŘEŠENÍ		Příloha č.	
		Pódorys 1.nadzemního podlaží – stávající stav			