


LEGENDA MÍSTNOSTÍ

OZN.	MÍSTNOST	PLOCHA	PODLAHA	OZN.	ÚPRAVA POVRCHU
101	ZÁDVEŘÍ	2.90	KER.DLAŽBA		
102	CHODBA	17.70	KER.DLAŽBA		
103	DENNÍ MÍSTNOST	51.05	KER.DLAŽBA		
104	GARÁŽ	39.30	BET.MAZANINA		
105	NOCLEHÁRNA	18.70	KER.DLAŽBA		
106	KOTELNA	21.90	BET.MAZANINA		
107	ŠATNA	34.60	BET.MAZANINA		
108	CHODBA	4.20	BET.MAZANINA		
109	SKLAD	8.90	BET.MAZANINA		
110	UMÝVÁRNA	13.25	KER.DLAŽBA		KER.OBKŁAD DO 2100MM
111	PISOÁRY	3.60	KER.DLAŽBA		KER.OBKŁAD DO 2100MM
112	WC	1.65	KER.DLAŽBA		KER.OBKŁAD DO 2100MM
113	WC	1.65	KER.DLAŽBA		KER.OBKŁAD DO 2100MM


LEGENDA

- HLAVNÍ, SPOLEČNÁ TRASA
- VYPÍNAČ ř.1
- NÁSTENNÉ SVÍTIDLO
- ZÁSUVKA 400V/16A IP44
- ROZVODNICE

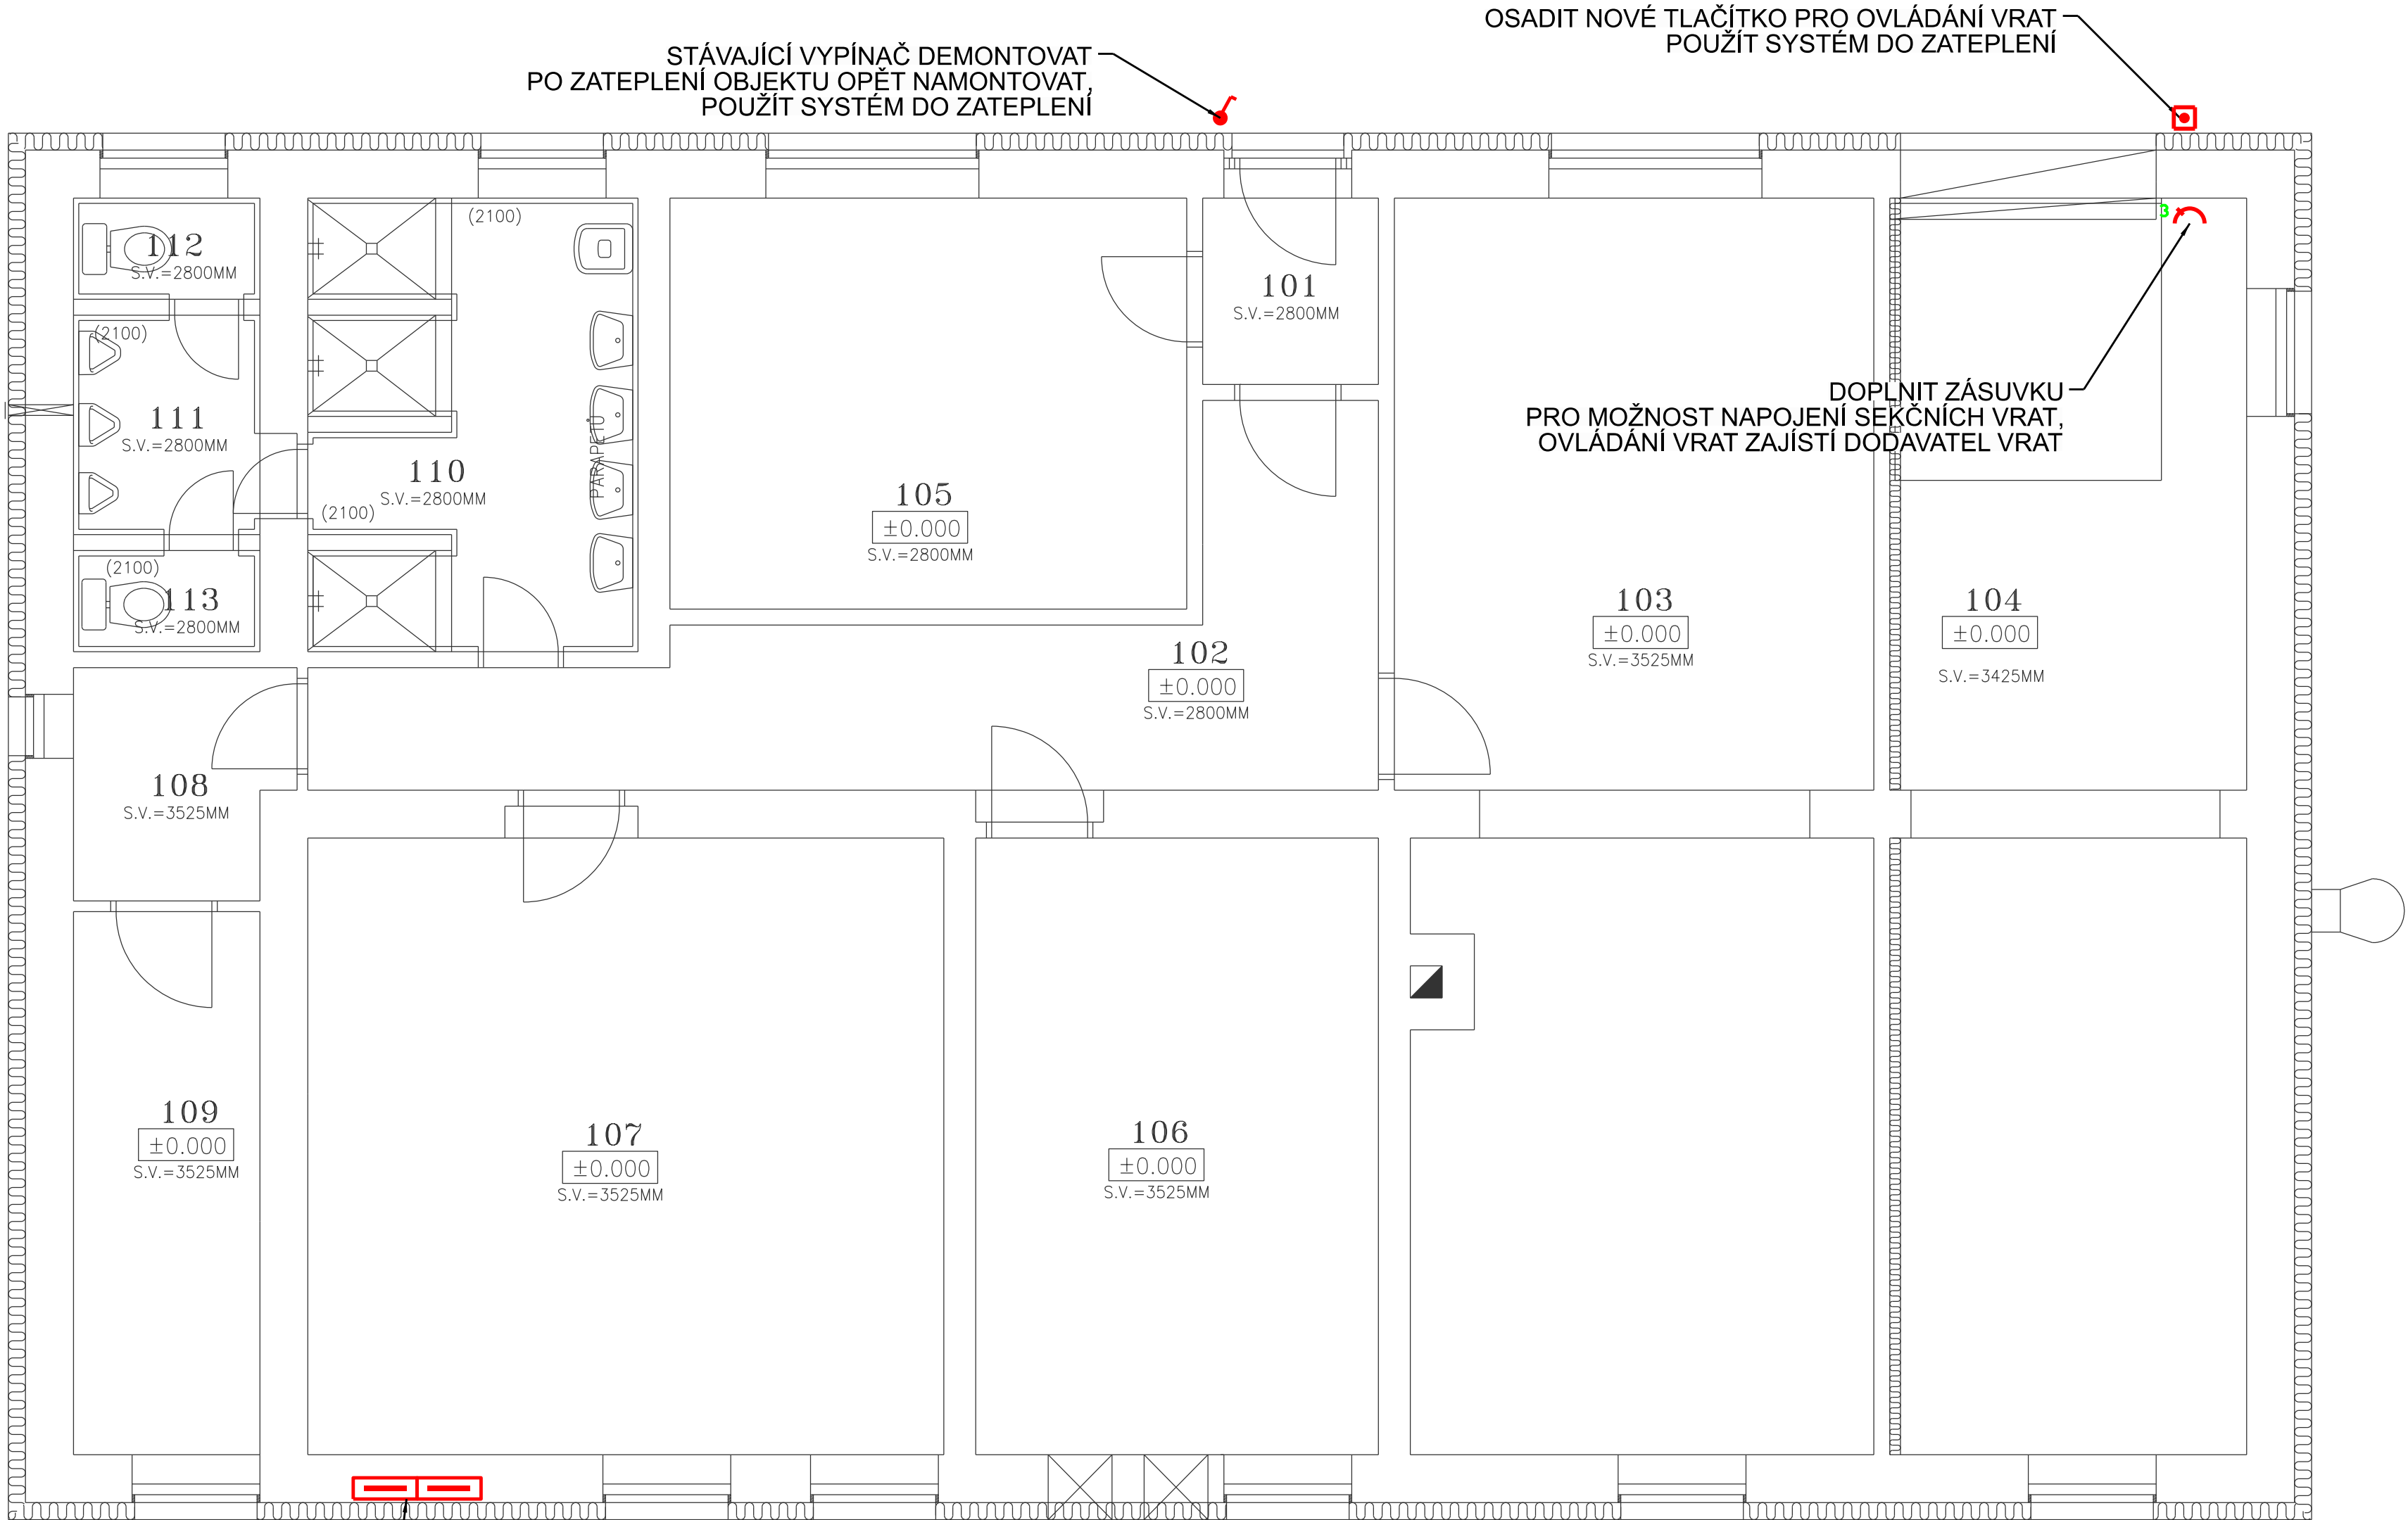

POZNÁMKA

- STÁVAJÍCÍ ZABEZPEČOVACÍ TECHNIKU NA OBJEKTU DEMONTOVAT, PO INSTALACI ZATEPLOVACÍHO SYSTÉMU ZNOVU NAMONTOVAT
- VENKOVNÍ POJISTKOVÉ ROZVÁDĚČE BUDE OPATŘENY DODATEČNÝM KRYTEM DO ZATEPLENÍ, PŘIDANÝ KRYT MUSÍ UMOŽNIT POHODLNÉ OTEVÍRÁNÍ PŮVODNÍCH DVEŘÍ
- DO HLAVNÍHO ROZVÁDĚČE OBJEKTU DOPLNIT PŘEPĚTOVOU OCHRANU VE TŘÍDĚ LPL IV
- DO HLAVNÍHO ROZVÁDĚČE OBJEKTU DOPLNIT JISTIČ PRO NAPÁJENÍ ZÁSUVKY SEKČNÍCH VRAT
- SEKČNÍ VRATA BUDOU OVLÁDANA I POMOCÍ TLAČÍTKA NA FASÁDĚ

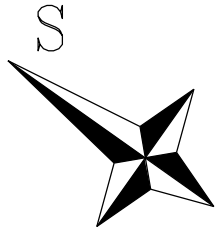

Ochrana PND: automatickým odpojením od zdroje dle ČSN 33 2000-4-41 ed.3
Proudová soustava: TN-C-S, 3+PEN, 3+N+PE

Autorizoval: Ing. Zbyněk Pecina, Projektování el. zařízení, Fügnerova 8, 586 01 Jihlava, č. ČKAIT 1400049	
Akce : REVITALIZACE AREÁLU CM NÁMEŠŤ NAD OSLAVOU	
SO 01 - ADMINISTRATIVNÍ OBJEKT Zařízení silnoproudé elektroinstalace včetně ochrany před bleskem	
Investor: KSÚSV, příspěvková organizace, Kosovská 1122/16, 586 01 Jihlava	
Výkres : 1.NP - Doplnění elektroinstalace	
Bc. Adam Novák Projektování el. zařízení Cejlle 158, Batelov mobil: 732 498 049 mail: novakadamc@gmail.com	
Stupeň: DPS	Datum: září 2024
Formát: 5 x A4	Číslo zakázky: c2024064
Měřítiko : 1:50	Kopie č.: Výkres č.: 01