


PŮDORYS STŘECHY – BOURACÍ PRÁCE

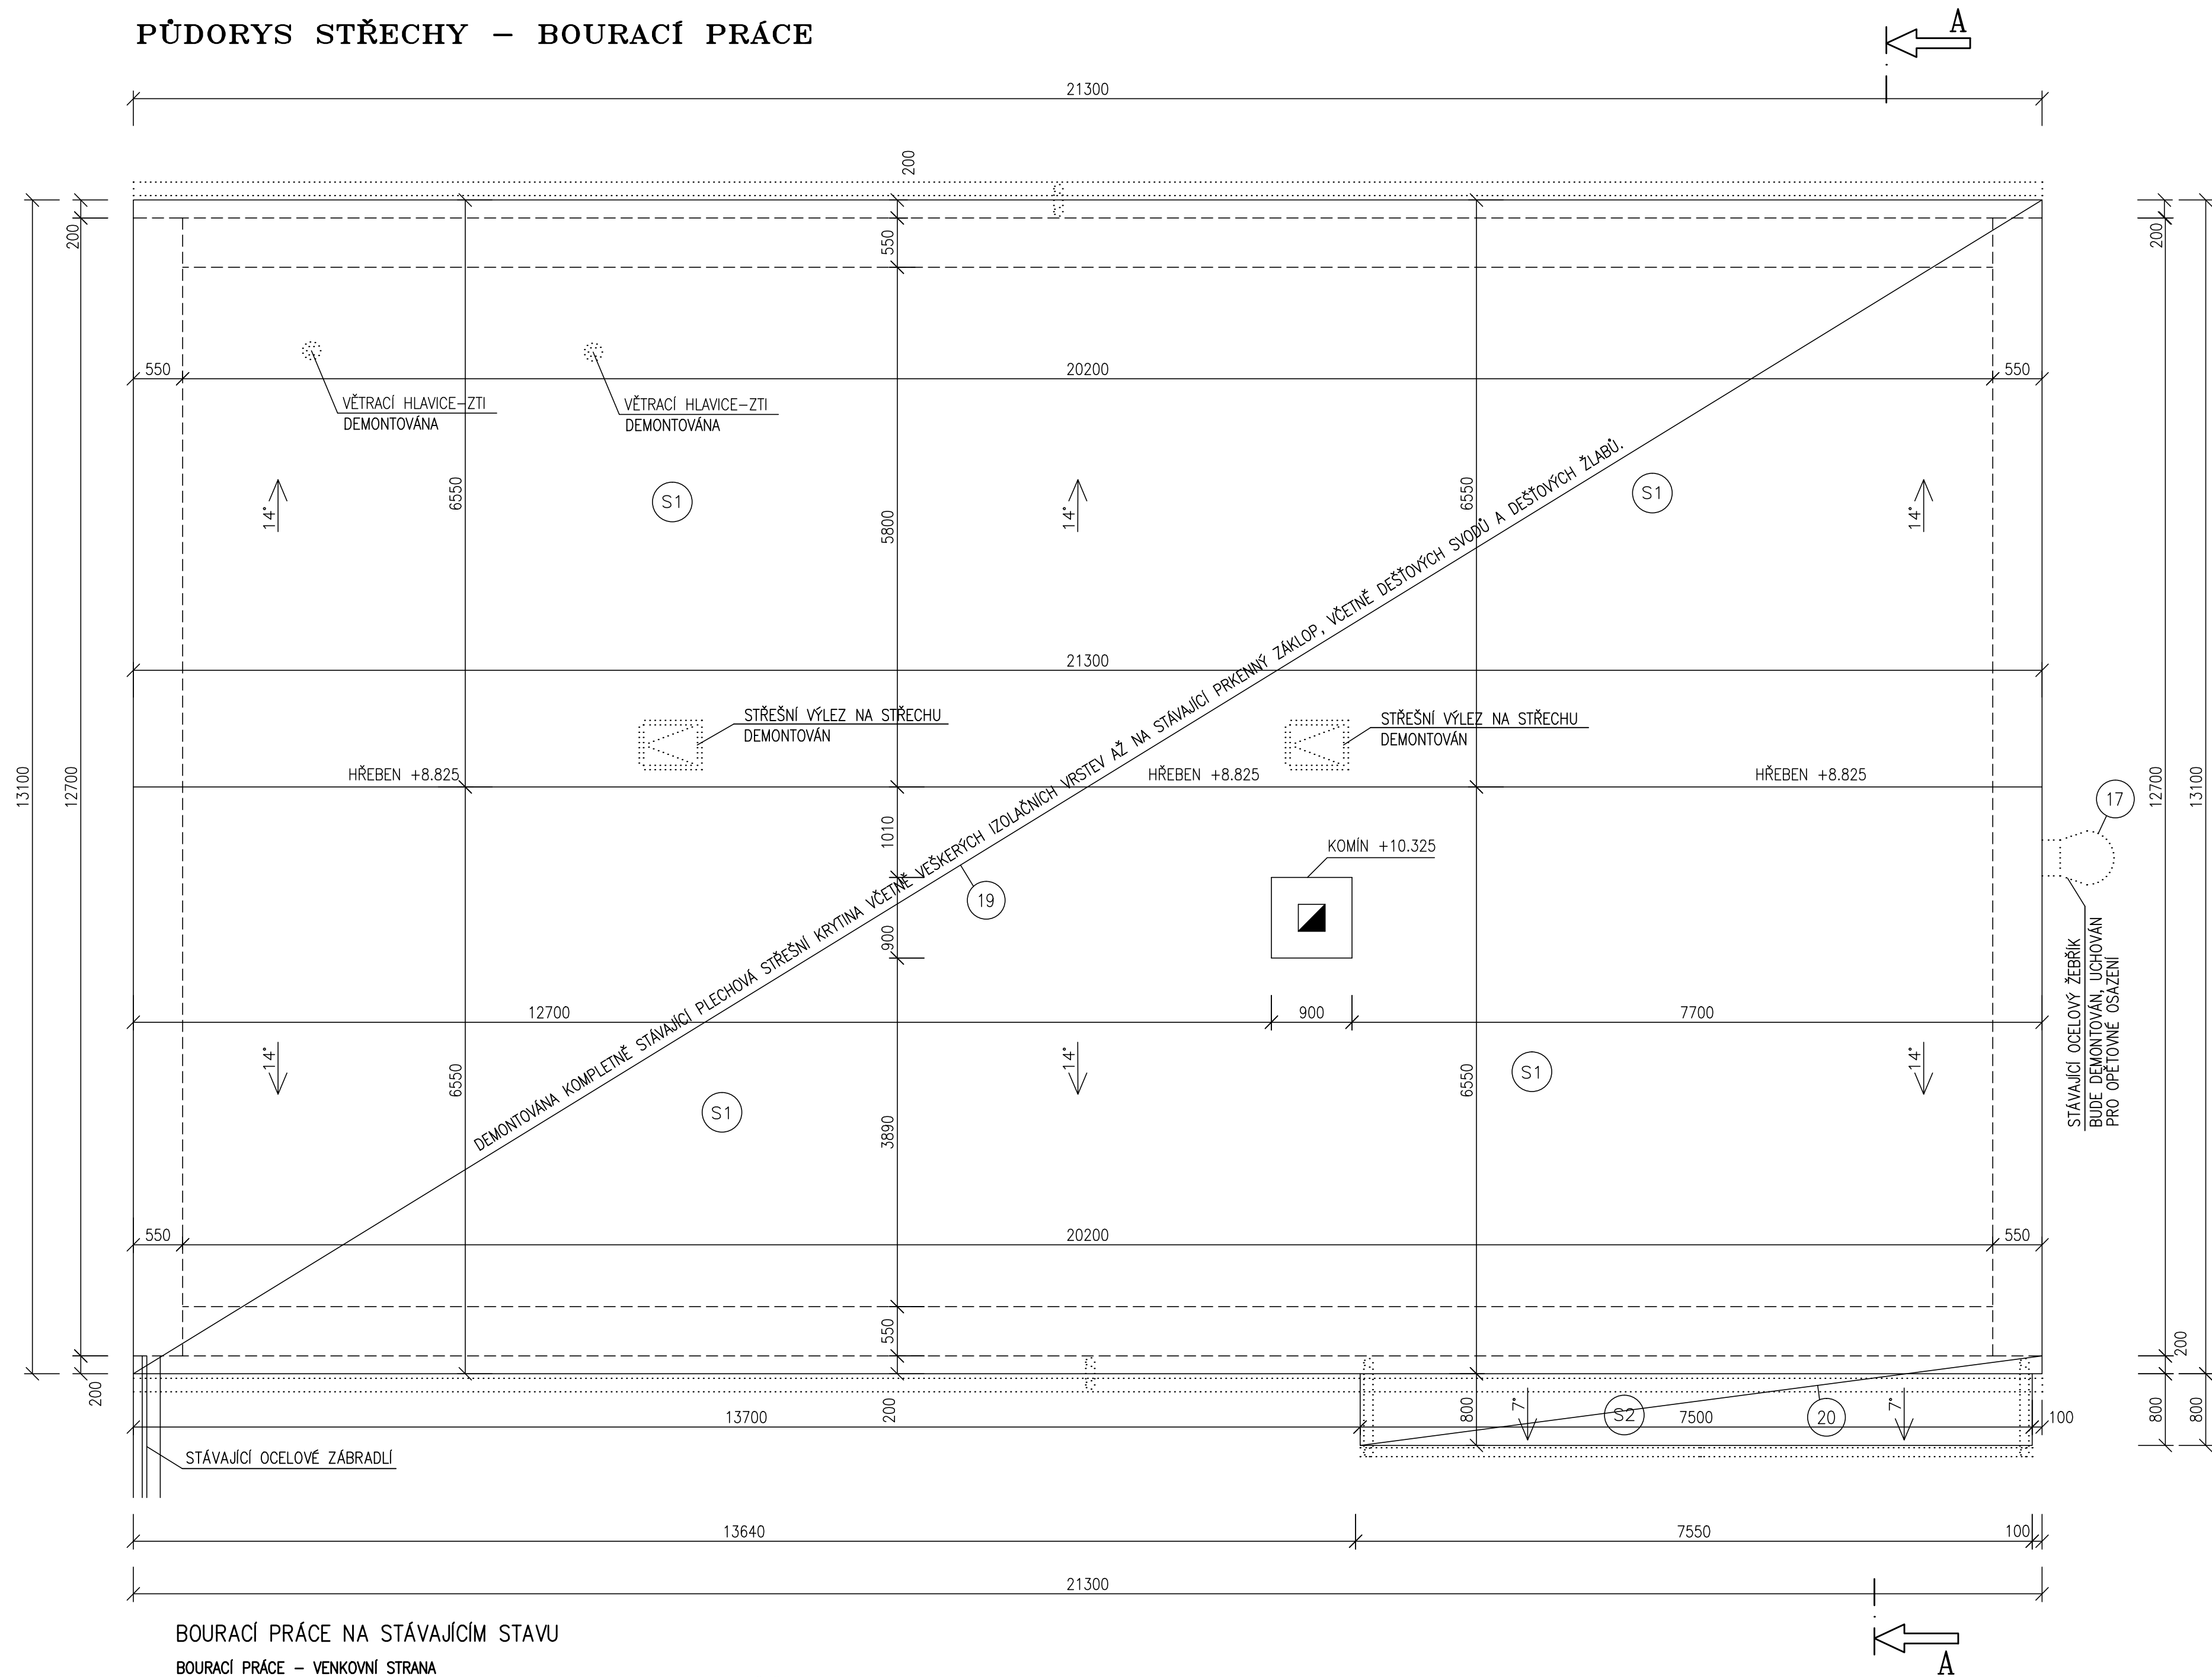

BOURACÍ PRÁCE NA STÁVAJÍCÍM STAVU

BOURACÍ PRÁCE – VENKOVNÍ STRANA

–NA CELÉM OBJEKTU BUDE DEMONTOVÁNA CELÉ HROMOSVODNÁ SOUSTAVA NA STŘEŠNÍ KONSTRUKCI A OBVODOVÉM ZDIVU.

–DEMONTOVÁNA KOMPLETNĚ STÁVAJÍCÍ PLECHOVÁ STŘEŠNÍ KRYTINA VČETNĚ VEŠKERÝCH IZOLAČNÍCH VRSTEV AŽ NA STÁVAJÍCÍ PRKENNÝ ZÁKLOP. ROVNĚŽ ROZEBRÁNA STŘEŠNÍ PLECHOVÁ KRYTINA NA PŘÍSTŘEŠKU NAD VSTUPEM.

–DEMONTOVÁNY STÁVAJÍCÍ STŘEŠNÍ VÝLEZY-2x, ZTI ODVĚTRÁNÍ-2x.

–DEMONTOVÁNY VEŠKERÉ STŘEŠNÍ ŽLABY A SVODY, VEŠKERÉ LEMUJÍCÍ, UKONČUJÍCÍ PRVKY, OKAPNÍKY ATD.

–NA SV STRANĚ OBJEKTU MUSÍ BÝT ODŘIZNUTA STÁVAJÍCÍ PLECHOVÁ OKAPNÍKA MEZI KAMENNÝM SOKLEM A OMITKOU 2.NADZEMNÍM PODLAŽÍM.

–NA JV STRANĚ OBJEKTU PROVEDENÁ DEMONTÁŽ STÁVAJÍCÍHO OCELOVÉHO ŽEBŘÍKU PRO VSTUP DO PŮDNIHO PROSTORU ŽEBŘÍK BUDE UCHOVÁN PRO DALŠÍ OPĚTOVÉ POUŽITÍ.

–V MÍSTĚ VJEZDU DO GARÁŽE V 1.NP BUDE VYBOURÁNA STÁVAJÍCÍ ASFALTOVÁ PLOCHA –VIZ PD.

–NA CELÉM OBJEKTU JE POČÍTANO S DEMONTÁŽÍM-1XDOCHÁZKOVÝ SYSTÉM, 2xVZT MŘÍŽKY 600x600MM, 1xKAMERA, 1xVZT MŘÍŽKA 200x250MM, 1XOCELOVÝ ŽEBŘÍK-PŘÍSTUP DO 2.NP, 1XPOPISNÉ ČÍSLO, 1xALARM, 3xVYPÍNAČ 1xEKVITERNNÍ ČIDLO ATD.

–NA VENKOVNÍ STRANĚ MUSÍ BÝT STÁVAJÍCÍ ZÁBRADÍ ODŘIZNOU (UPRAVENO) Z DŮVODU ZATEPLENÍ.

-PROJEKTOVÁ DOKUMENTACE POČÍTÁ S CELKOVÝM POČTEM 100 HODIN NA VENKOVNÍ DEMONTÁŽE VZT, ELEKTROVEDENÍ, ZÁSUVKY, VYPÍNAČŮ (PRO CELÝ OBJEKT)
CELKOVÝ POČET HODIN BUDE FAKTUROVÁNO NA ZÁKLADĚ SKUTEČNOSTI A ODSOUHLASENÍ "TDS".

BOURACÍ PRÁCE – UVNITŘ OBJEKTU
 –VYBOURÁNY VŠEČERÁ PLASTOVÁ OKNA A DVEŘE VČETNĚ VENKOVNÍCH A VNITŘNÍCH PARAPETŮ.
 –VYBOURÁNY STÁVAJÍCÍ OCELOVÁ VRATA DO GARÁŽE.
 –PODLAHA VE STÁVAJÍCÍ GARÁŽI BUDE OČIŠTĚNA, NESOUDRŽNÉ ČÁSTI ODSTRANĚNY.

-PROJEKTOVÁ DOKUMENTACE POČÍTÁ S CELKOVÝM POČTEM 100 HODIN NA VNITŘNÍ DEMONTÁŽE VZT, ELEKTROVEDENÍ, ZÁSUVKY, VYPÍNAČŮ, STROPNÍCH SVĚTEL V GARÁŽI ATD. (PRO CELÝ OBJEKT)
CELKOVÝ POČET HODIN BUDE FAKTUROVÁNO NA ZÁKLADĚ SKUTEČNOSTI A ODSOUHLASENÍ "TDS".

VEŠKERÉ PRÁCE JE NUTNÉ PROVÁDĚT S OHLEDEM NA SKUTEČNĚ PROBIHAJÍCÍ KONSTRUKCE A STÁVAJÍCÍ STAV STAVEBNÍCH KONSTRUKCÍ A SKUTEČNOST ZOHLEDNIT PŘI VLASTNÍM PROVÁDĚNÍ. NUTNO DBÁT ZVÝŠENÉ OPATRNOSTI. VEŠKERÉ NOVÉ SKUTEČNOSTI JE NUTNÉ KONZULTOVAT S PROJEKTANTEM A INVESTOREM!!

- | | |
|----|---|
| 17 | NA JV STRANĚ OBJEKTU PROVEDENA DEMONTÁŽ STÁVAJÍCÍHO OCELOVÉHO ŽEBŘÍKU PRO VSTUP DO PŮDNIHO PROSTORU ŽEBŘÍK BUDE UCHOVÁN PRO DALŠÍ OPĚTOVNÉ POUŽITÍ. |
| 19 | DEMONTOVÁNA KOMPLETNĚ STÁVAJÍCÍ PLECHOVÁ STŘEŠNÍ KRYTINA VČETNĚ VEŠKERÝCH IZOLAČNÍCH VRSTEV AŽ NA STÁVAJÍCÍ PRKENNÝ ZÁKLOP, VČETNĚ DEŠŤOVÝCH SVODŮ A DEŠŤOVÝCH ŽLABŮ. |
| 20 | DEMONTOVÁNA STÁVAJÍCÍ STŘEŠNÍ PLECHOVÁ KRYTINA (FALCOVANÝ PLECH) NA PŘÍSTŘEŠKU NAD VSTUPEM VČETNĚ DEŠŤOVÝCH SVODŮ A DEŠŤOVÉHO ŽLABU. |
| 23 | NA VENKOVNÍ STRANĚ MUSÍ BÝT STÁVAJÍCÍ ZÁBRADLÍ ODŘÍZNUTO (UPRAVENO) Z DŮVODU ZATEPLĚNÍ. NUTNO UPŘESNIT PŘI REALIZACI. CELKEM 3KS. |

SKLADBA STŘECHY

- S1**

 - STŘEŠNÍ KRYTINA Z PLECHOVÝCH ŠABLON
 - LAŽOVÁNÍ
 - KONTRALATĚ
 - POJISTNÁ HYDROIZOLACE
 - DŘEVĚNÝ ZÁKLOP
 - KONSTRUKCE STŘEŠNÍCH VAZNIKŮ

S2


 - STŘEŠNÍ KRYTINA Z POZINKOVANÉHO PLECHU
 - BETONOVÁ KONSTRUKCE

LEGENDA HMOT

STÁVAJÍCÍ ZDIVO – CIHLY PLNÉ PÁLENÉ, ROZMĚRY 290x140x65MM


POZNÁMKA

- VŠECHNY HLBOUKY JSOU VZTAŽENY K +0,000
- VŠEČERÉ PRÁCE PROVÁDĚÍ DLE PLATNÝCH NŮREM A TECHNOLOGICKÝCH PRAVIDEL S OHLEDEM NA DODRŽOVÁNÍ ZÁKONA Č.309/2007 Sb. A NV Č.591/2006 Sb. A NV Č.362/2005 Sb.
- POKUD DOJDE PŘI PROVÁDĚNÍ K NEJASNOSTEM, ČI NEPŘEDVÍDATELNÝM OKOLNOSTEM JE NUTNÉ PŘIZVAT PROJEKTANTA K UPŘESNĚNÍ POSTUPU PRÁCI
- STAVEBNÍ ÚPRAVY PROVÁDĚÍ A KOORDINUJÍ DLE ROZVODŮ JEDNOTLIVÝCH PROFESÍ S UPŘESNĚNÍM PŘI REALIZACI
- POZNÁMKY PLATÍ PRO VŠECHNY VÝKRESY

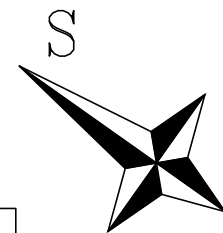

$\pm 0.000 = 1.$ NADZEMNÍ PODLAŽÍ

Paré číslo:

Vypracoval		Zodpovědný projektant		obchodní projekt jihlava spol.s r.o.	
ING. JOSEF SLABÝ		ING. JOSEF SLABÝ		Pod Příkopem 6 586 01 Jihlava tel./fax: 567310167 IČO: 15529428	
Investor:	KSÚSV, příspěvková organizace KOSOVSKÁ 1122/16, 586 01 JIHLAVA			Zak. číslo	25/06/2024
Stavba:	REVITALIZACE AREÁLU CM NÁMĚSTÍ NAD OSLOVOU DOKUMENTACE PRO PROVÁDĚNÍ STAVBY SO 01 – ADMINISTRATIVNÍ OBJEKT			Datum	06/2024
Akce:				Stupeň	PDPS
Objekt:				Formát	8A4
Soubor:				Měřítko	1:50
Část, profese	D. ARCHITEKTONICKÉ A STAVEBNĚ TECHNICKÉ ŘEŠENÍ			Příloha č.	13
Obsah:	Půdorys střechy – bourací práce				