


ŘEZ A-A – STÁVAJÍCÍ STAV

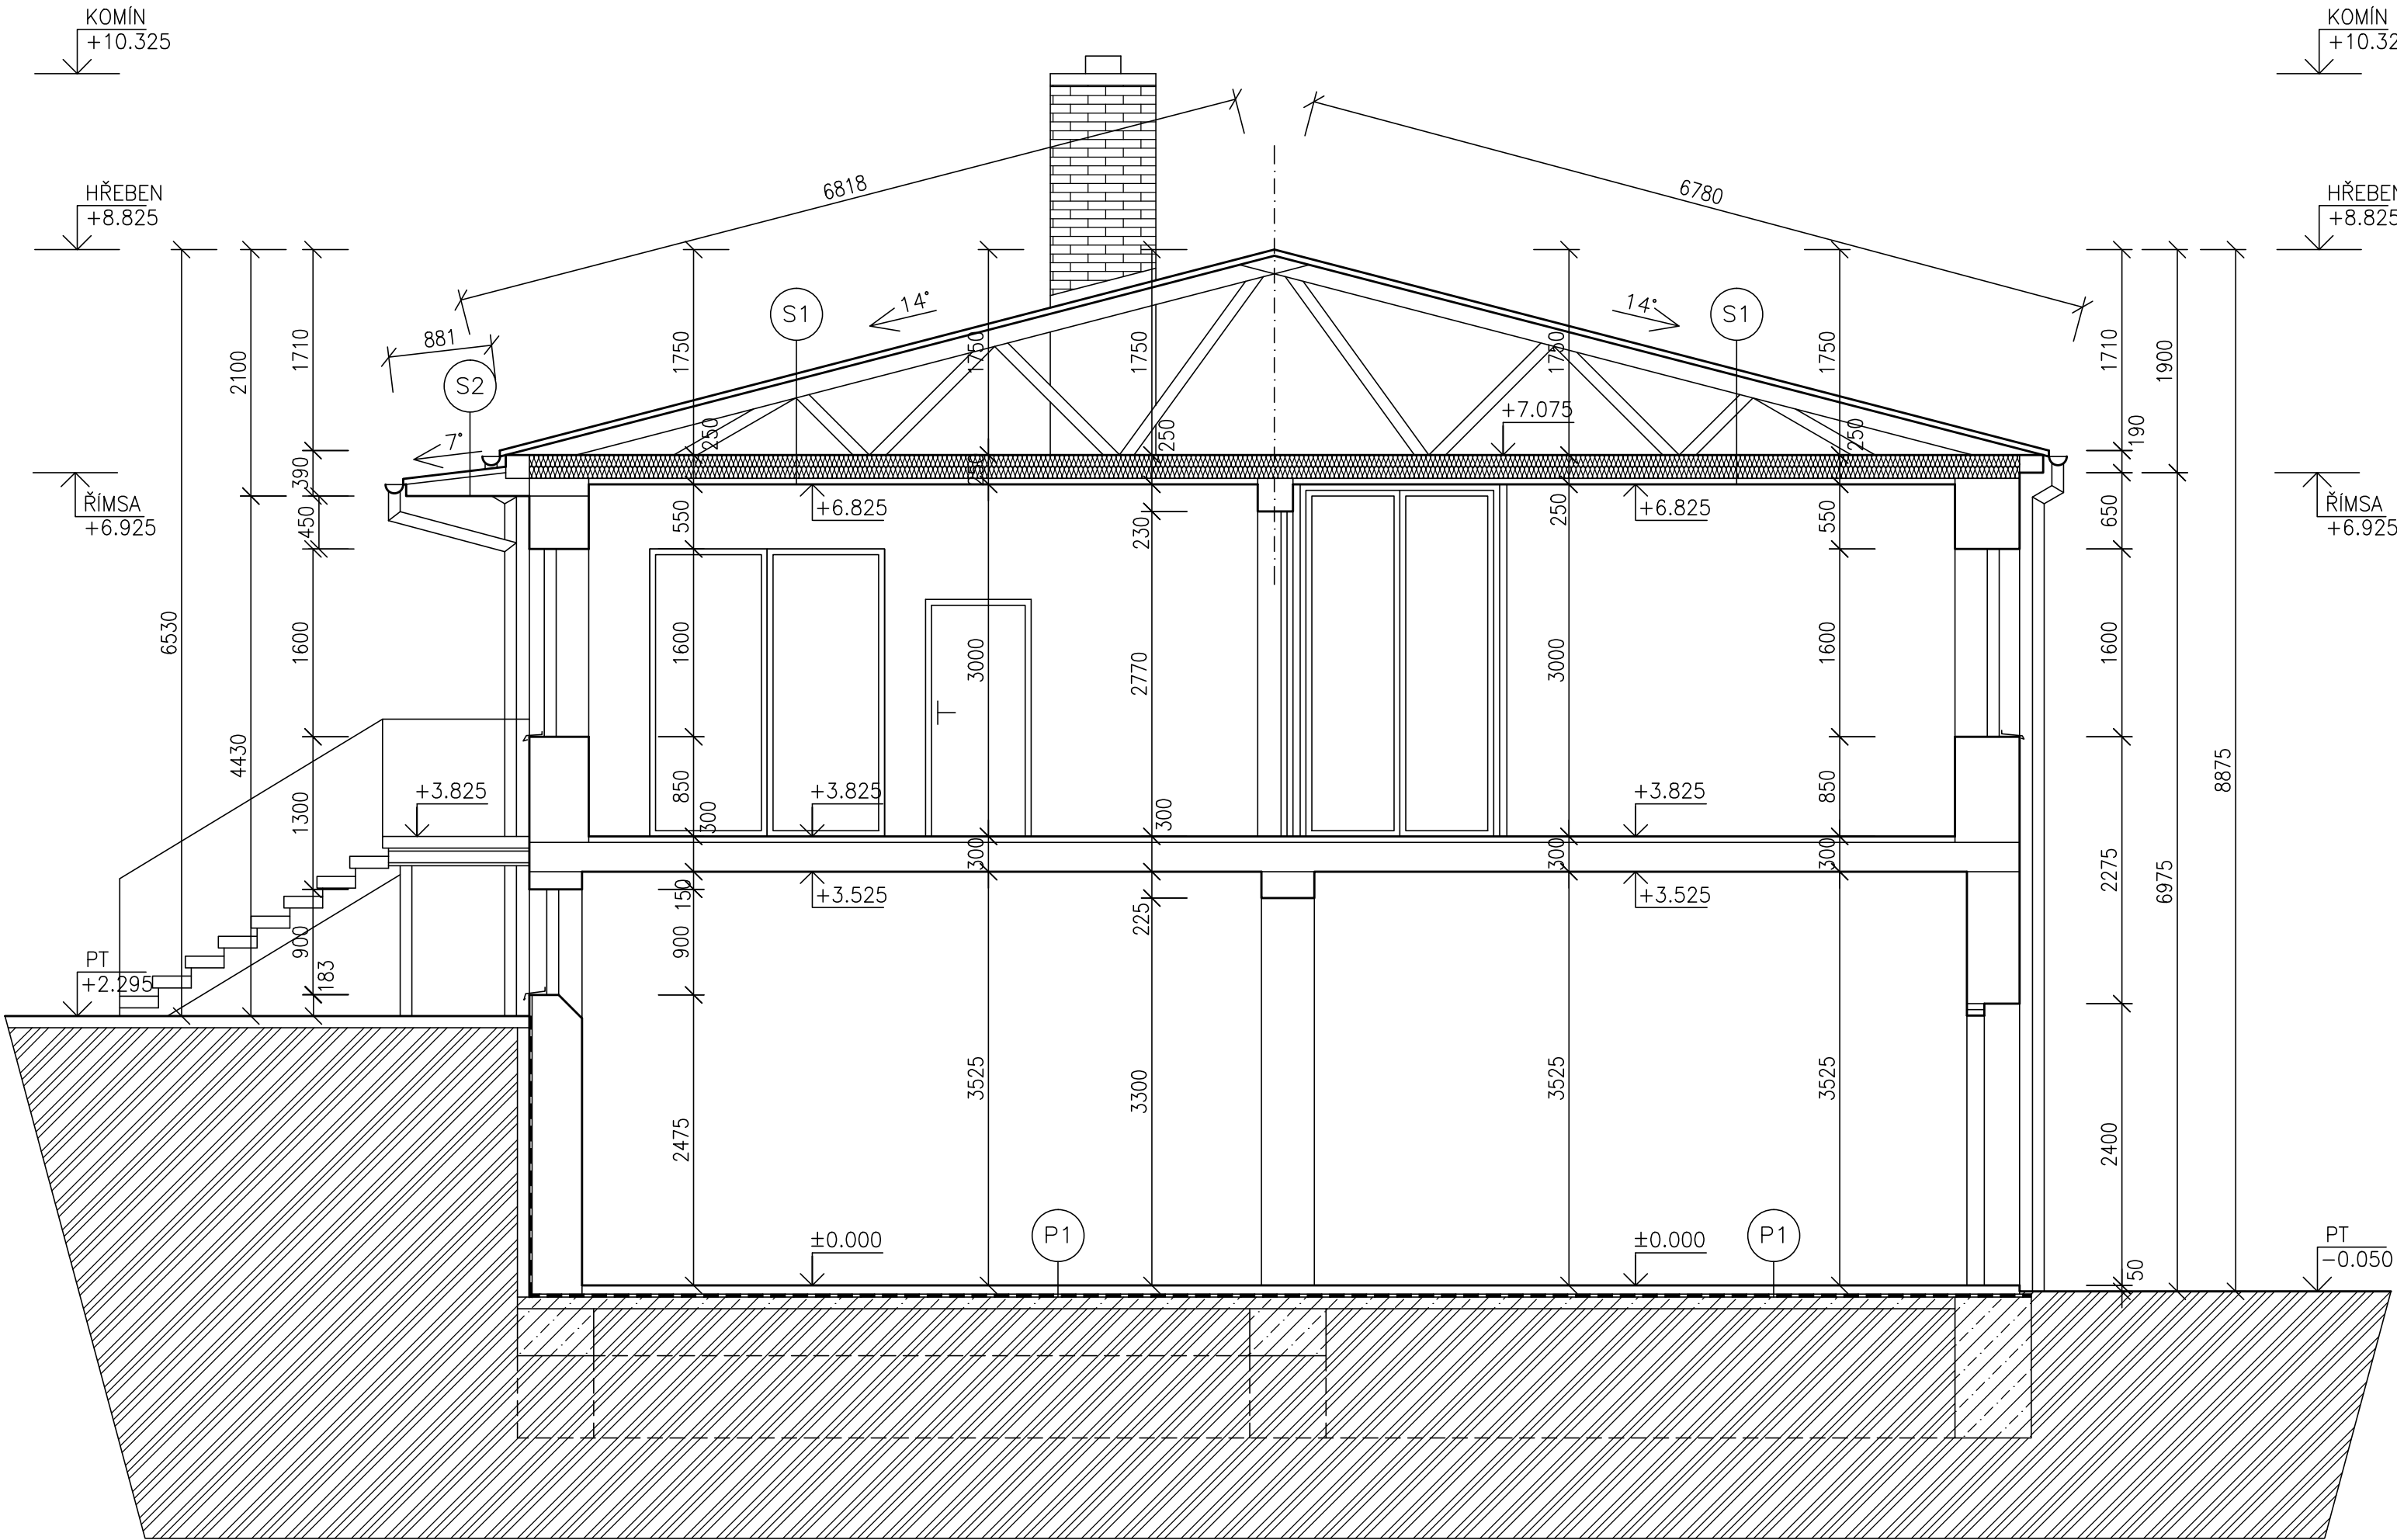




SKLADBA STŘECHY

- (S1) – STŘEŠNÍ KRYTINA Z PLECHOVÝCH ŠABLON
– LAŤOVÁNÍ
– KONTRALATĚ
– POJISTNÁ HYDROIZOLACE
– DŘEVĚNÝ ZÁKLOP
– KONSTRUKCE STŘEŠNÍCH VAZNIKŮ
– TEPELNÁ IZOLACE Z MINERÁLNÍ VATY TL.300MM
– PAROTĚSNÁ FOLIE
– SÁDROKARTONOVÝ PODHLED
- (S2) – STŘEŠNÍ KRYTINA Z POZINKOVANÉHO PLECHU
– BETONOVÁ KONSTRUKCE

SKLADBA PODLAHY

- (P1) – BETONOVÁ PODLAHA (MAZANINA TL.60MM)+NÁTĚR
– TEPELNÁ IZOLACE POLSID TL.40MM
– HYDROIZOLACE
– PODKLADNÍ BETON TL.120MM
– ROSTLÁ ZEMINA

LEGENDA HMOT

-  STÁVAJÍCÍ ZDIVO – CIHLY PLNÉ PÁLENÉ, ROZMĚRY 290x140x65MM
-  ZÁKLADOVÉ KONSTRUKCE
-  ROSTLÁ ZEMINA

POZNÁMKA

- PODKLADEM PRO ZPRACOVÁNÍ PROJEKTOVÉ DOKUMENTACE STÁVAJÍCÍHO STAVU BYLY POUŽITY MATERIÁLY MATERIÁLY – PROJEKTOVÁ DOKUMENTACE Z ROKU 1988
– ZAMĚŘENÍ OBJEKTU PROVEDENO POMOCÍ LASEROVÉHO DÁLKOMĚRU HILTI A DŘEVĚNÉHO DVOUMETRU
– OSOBNÍ PROHLÍDKA STÁVAJÍCÍHO OBJEKTU

±0.000=1.NADZEMNÍ PODLAŽÍ

Paré číslo:

Vypracoval		Zodpovědný projektant		obchodní projekt jihlava spol.s r.o. Pod Příkopem 6 586 01 Jihlava tel./fax.:567310167 IČO: 15529428 	
ING. JOSEF SLABÝ		ING. JOSEF SLABÝ			
Investor:	KSÚSV, příspěvková organizace KOSOVSKÁ 1122/16, 586 01 JIHLAVA			Zak. číslo	25/06/2024
Stavba:	REVITALIZACE AREÁLU CM NÁMĚŠŤ NAD OSLAVOU DOKUMENTACE PRO PROVÁDĚNÍ STAVBY			Datum	06/2024
Akce:				Stupeň	PDPS
Objekt:	SO 01 – ADMINISTRATIVNÍ OBJEKT			Formát	4A4
Soubor:				Měřítko	1:50
Část,profese	D. ARCHITEKTONICKÉ A STAVEBNĚ TECHNICKÉ ŘEŠENÍ			Příloha č.	05
Obsah:	Řez A–A – stávající stav				