


PŮDORYS KROVU – STÁVAJÍCÍ STAV

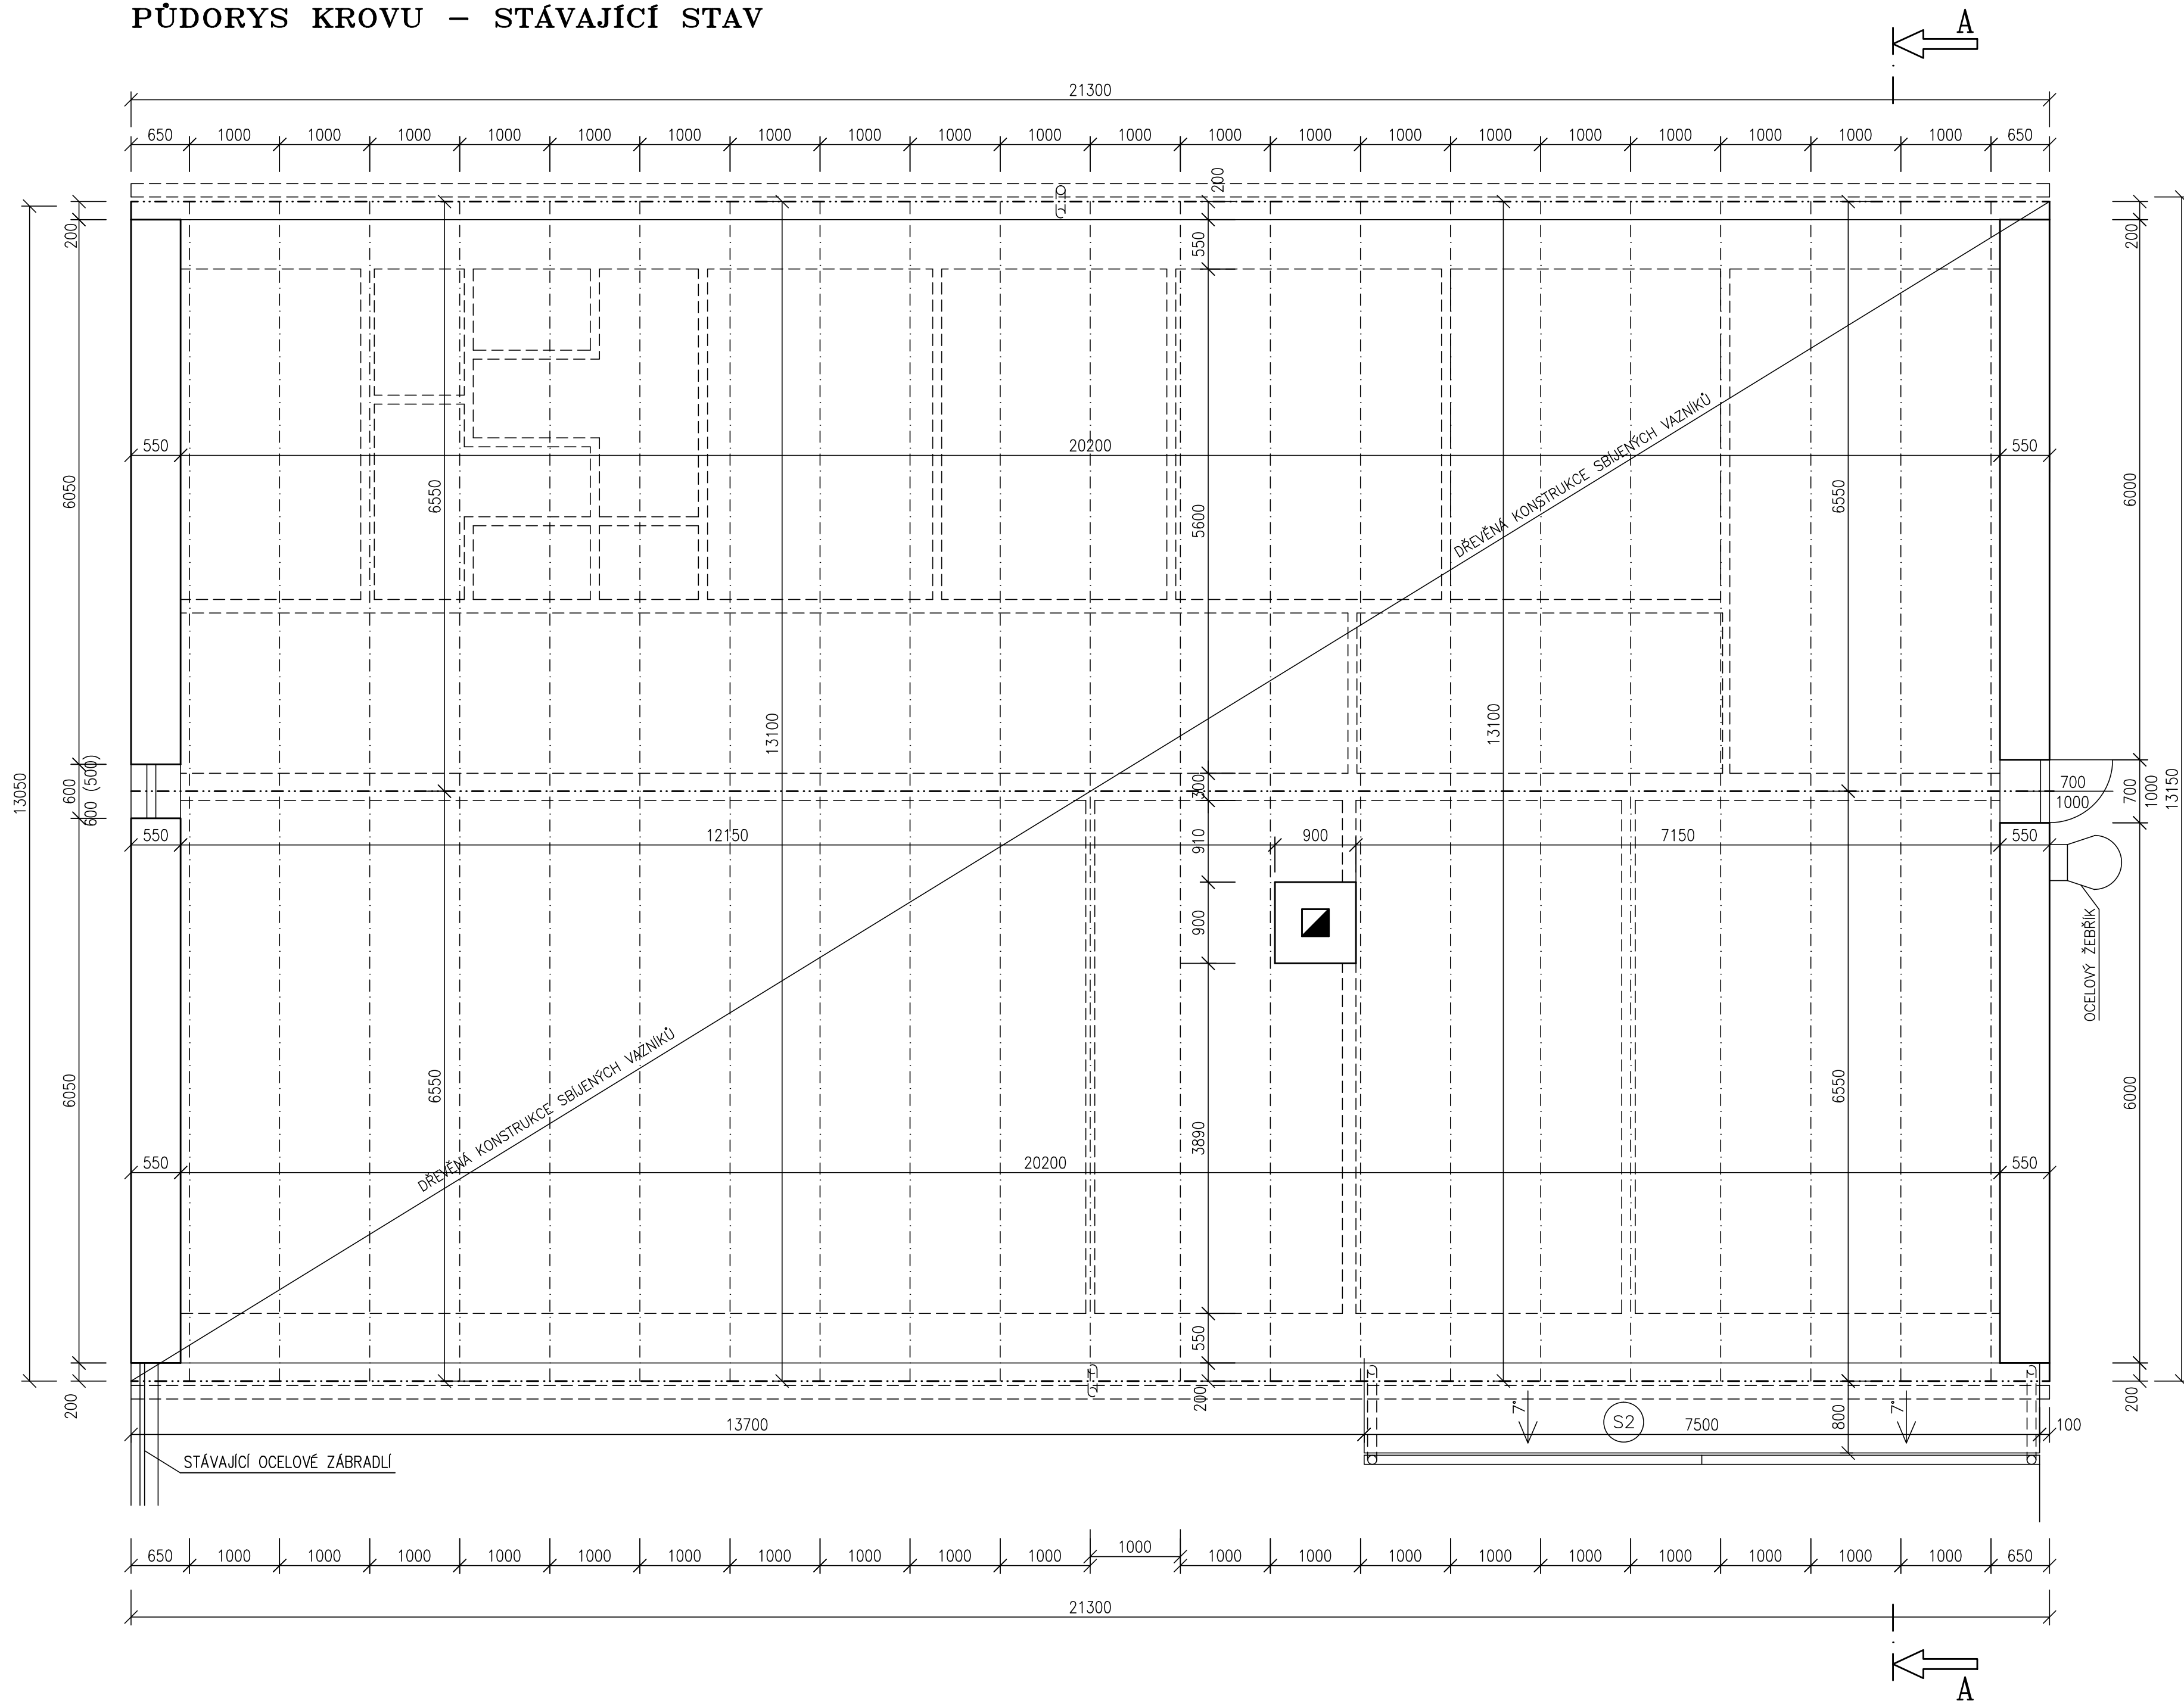

SKLADBA STŘECHY


(S2) -STŘEŠNÍ KRYTINA Z POZINKOVANÉHO PLECHU
-BETONOVÁ KONSTRUKCE

LEGENDA HMOT

 STÁVAJÍCÍ ZDIVO – CIHLY PLNÉ PÁLENÉ, ROZMĚRY 290x140x65MM


POZNÁMKA

–PODKLADEM PRO ZPRACOVÁNÍ PROJEKTOVÉ DOKUMENTACE STÁVAJÍCÍHO STAVU BYLY POUŽITY
MATERIÁLY MATERIÁLY – PROJEKTOVÁ DOKUMENTACE Z ROKU 1988
–ZAMĚŘENÍ OBJEKTU PROVEDENO POMOCÍ LASEROVÉHO DÁLKOMĚRU HILTI A DŘEVĚNÉHO DVOUMETRU
–OSOBNÍ PROHLÍDKA STÁVAJÍCÍHO OBJEKTU

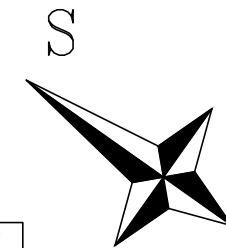

±0.000=1.NADZEMNÍ PODLAŽÍ

Paré číslo:

Vypracoval		Zodpovědný projektant		obchodní projekt jihlava spol.s r.o.		
ING. JOSEF SLABÝ		ING. JOSEF SLABÝ		Pod Příkopem 6 586 01 Jihlava tel./fax: 567310167 IČO: 15529428		
Investor:	KSÚSV, příspěvková organizace KOSOVSKÁ 1122/16, 586 01 JIHLAVA			Zak. číslo	25/06/2024	
Stavba:	REVITALIZACE ARÉÁLU CM NÁMEŠŤ NAD OSLOVOU DOKUMENTACE PRO PROVÁDĚNÍ STAVBY SO 01 – ADMINISTRATIVNÍ OBJEKT			Datum	06/2024	
Akce:				Stupeň	PDPS	
Objekt:				Formát	8A4	
Soubor:				Měřítko	1:50	
Část,profese	D. ARCHITEKTONICKÉ A STAVEBNĚ TECHNICKÉ ŘEŠENÍ				Příloha č.	03
Obsah:	Půdorys krovu – stávající stav					