



PŮDORYS 2.NP

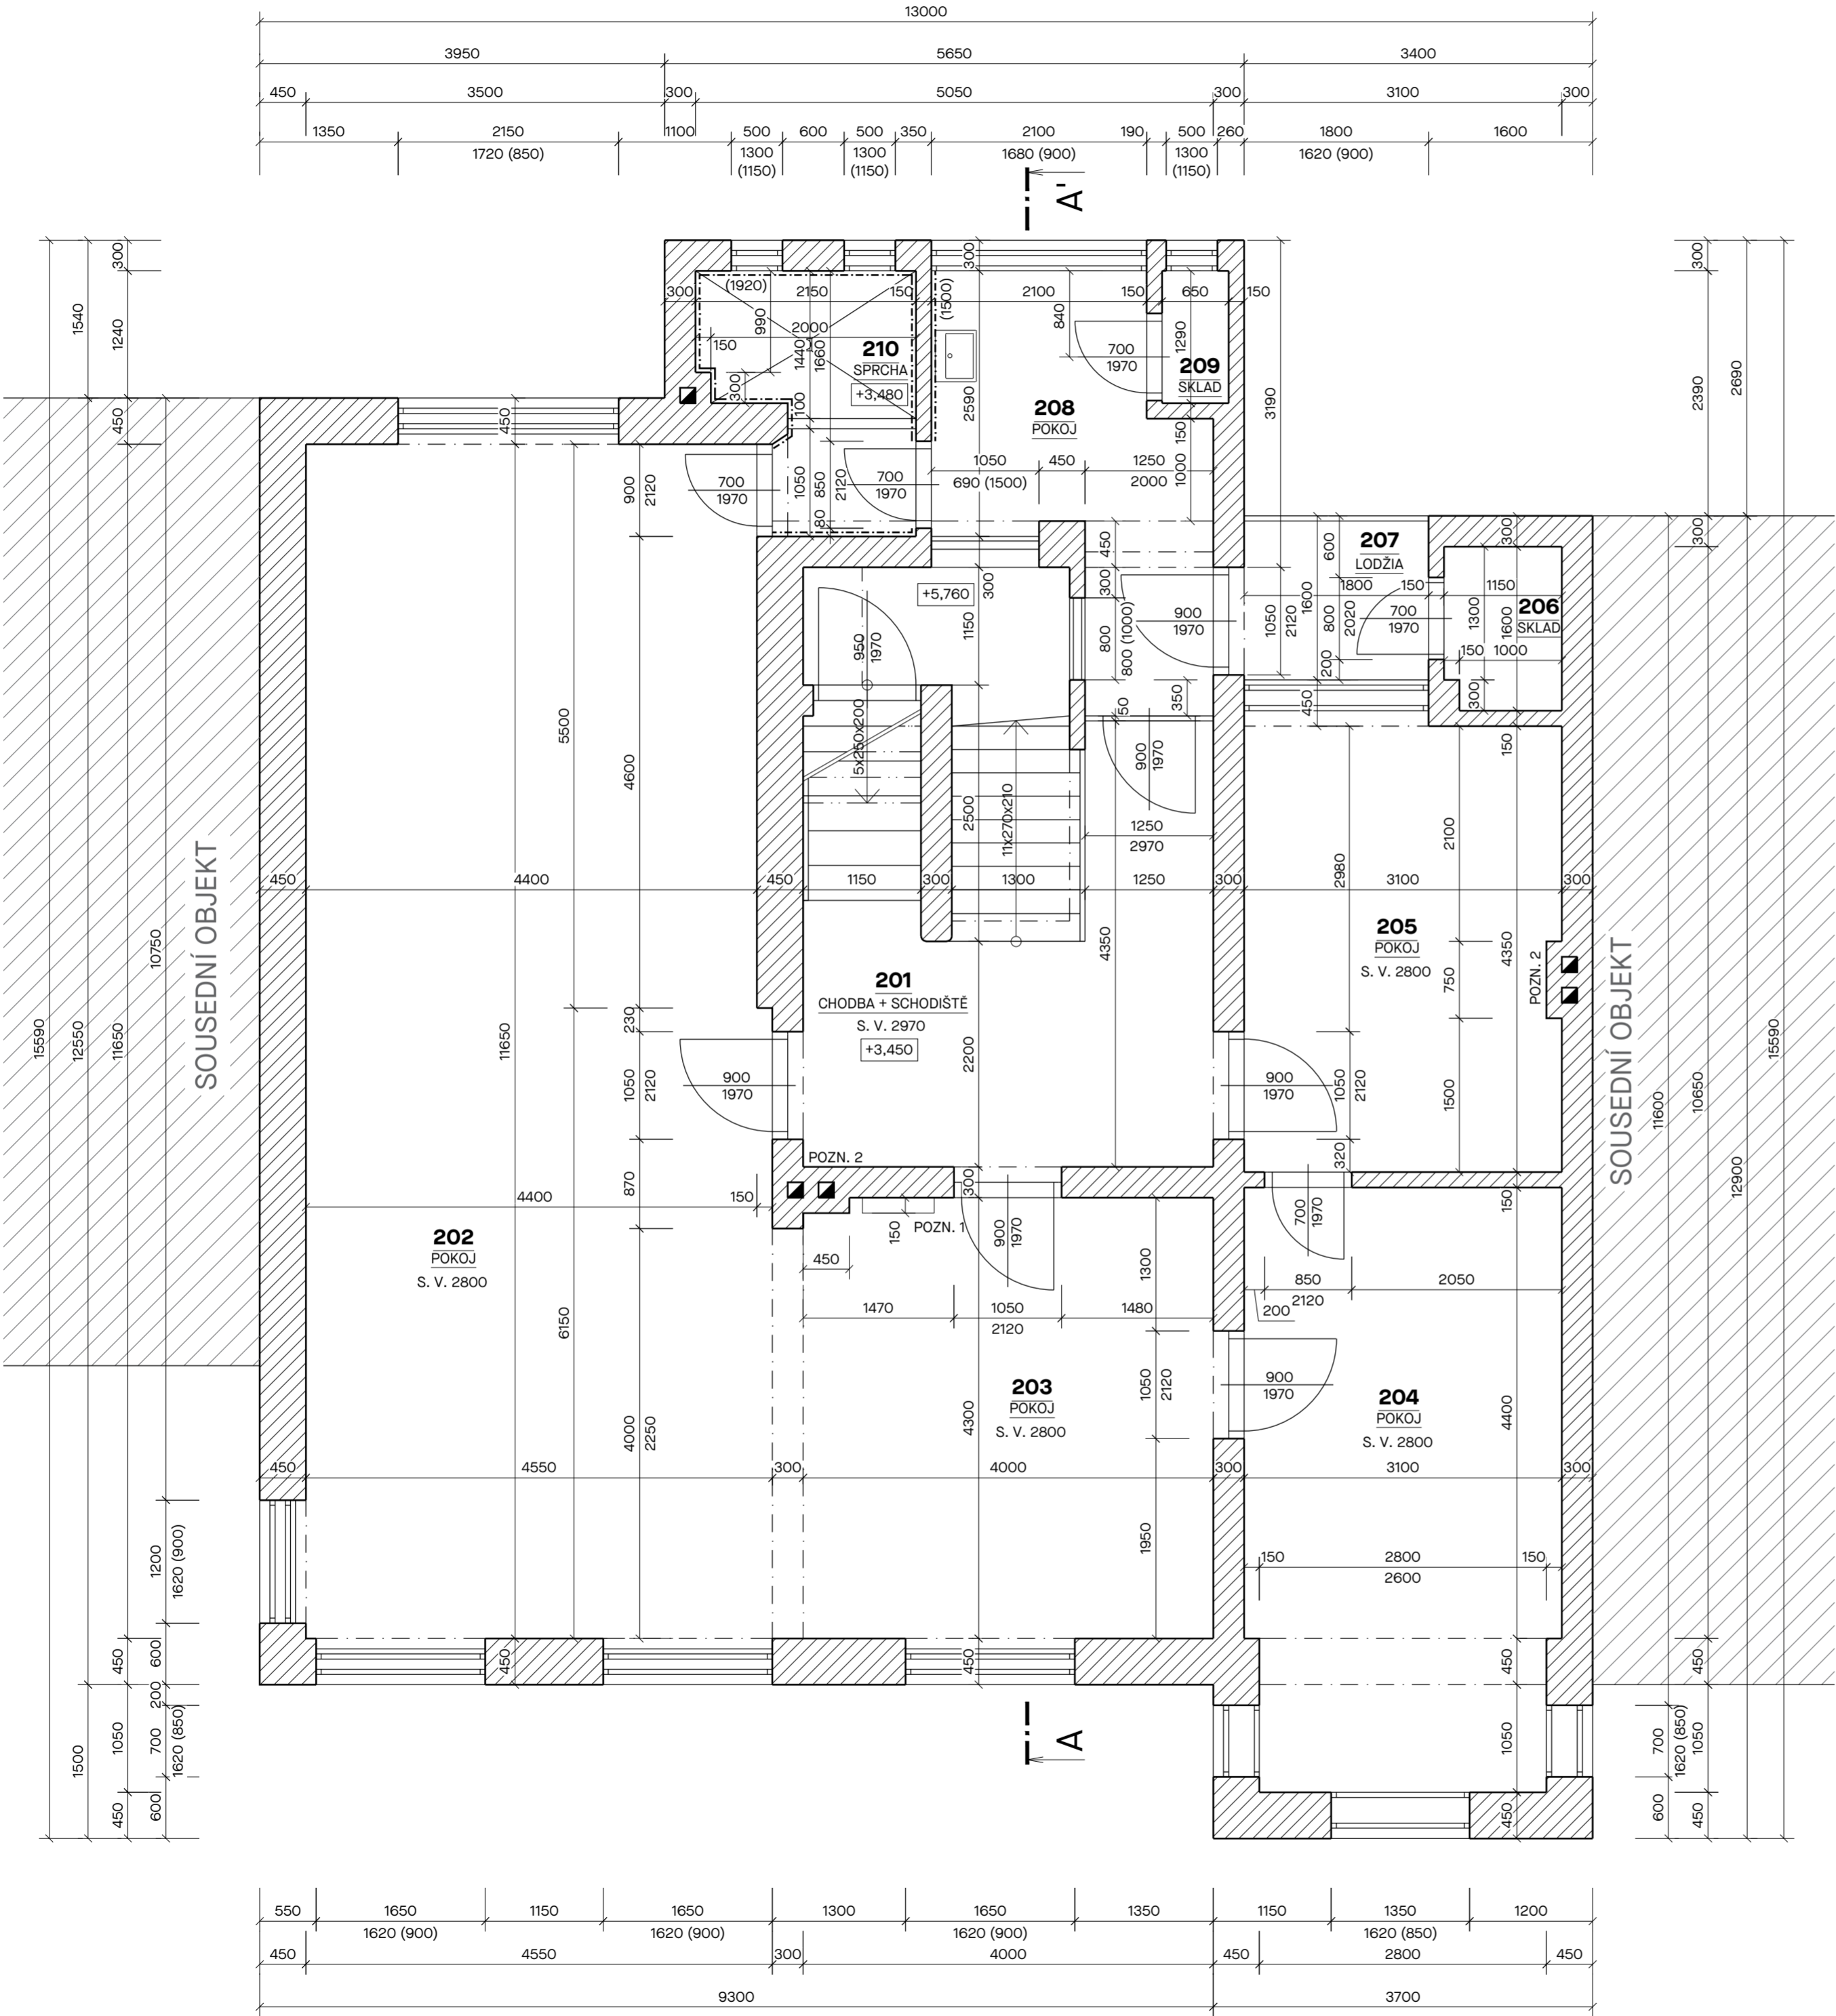

LEGENDA MÍSTNOSTÍ

OZN	NÁZEV MÍSTNOSTI	m ²	PODLAHA	ÚPRAVA STĚN	SVĚTLÁ VÝŠKA (mm)	ÚPRAVA STROPY	POZNÁMKA
201	CHDOBA + SCHODIŠTĚ	23,32	KER. DLAŽBA	OMÍTKA	2970	OMÍTKA	
202	POKOJ	52,18	LINOLEUM	OMÍTKA	2800	OMÍTKA	
203	POKOJ	18,33	LINOLEUM	OMÍTKA	2800	OMÍTKA	
204	POKOJ	17,84	LINOLEUM	OMÍTKA	2800	OMÍTKA	
205	POKOJ	13,37	LINOLEUM	OMÍTKA	2800	OMÍTKA	
206	SKLAD	1,80	KER. DLAŽBA	OMÍTKA	2800	OMÍTKA	
207	LODŽIA	2,88	KER. DLAŽBA	OMÍTKA	-	OMÍTKA	
208	POKOJ	6,31	LINOLEUM	OMÍTKA	2570	OMÍTKA	
209	SKLAD	0,84	LINOLEUM	OMÍTKA	2570	OMÍTKA	
210	SPRCHA	4,35	KER. DLAŽBA	OMÍTKA	2570	OMÍTKA	
CELKEM		136,87					

LEGENDA MATERIÁLŮ

 STÁVAJÍCÍ BOURANÉ OBVODOVÉ CIHELNÉ ZDIVO TL. 150-600 mm

POZNÁMKA

- V OBJEKTU SE NACHÁZÍ ROZVODY TOPENÍ A LITINOVÉ RADIÁTORY - BUDE ODSTRANĚNO
 - MÍSTY MOŽNOST VÝSKYTU VÁPENOPISKOVÝCH TVÁRNIC
 - V OBJEKTU SE NACHÁZÍ ROZVODY ELEKTROINSTALACE VČETNĚ KONCOVÝCH PRVKŮ, PŘÍPADNĚ ROZVODY ZTI - BUDE ODSTRANĚNO
 - NA OBJEKTU SE NACHÁZÍ DEŠTOVÉ SVODY A ŽLABY, SOUČÁSTÍ OBJEKTU JE I STÁVAJÍCÍ HROMOSVOD - BUDE ODSTRANĚNO
 - V RÁMCI ODSTRANĚNÍ STAVBY BUDOU ODSTRANĚNY VEŠKERÉ SOUČÁSTI OBJEKTU
- POZN. 1: ELEKTRICKÝ ROZVÁDĚČ
POZN. 2: STÁVAJÍCÍ KOMÍN

OBECNÉ POŽADAVKY:

- V RÁMCI STAVBY SE PŘEDPOKLÁDÁ ODSTRANĚNÍ VEŠKERÝCH PROFESÍ, KTERÉ SE V OBJEKTU NACHÁZĚJÍ.
- PROJEKTANT PŘEDPOKLÁDAL, ŽE STAVBA BUDE PROVÁDĚNA/BOURÁNA DLE PLATNÝCH NOREM ČSN. NEDODRŽENÍM PLATNÝCH NOREM PŘI PROVÁDĚNÍ/BOURÁNÍ ZNAMENÁ, ŽE STAVBA NEJÍ PROVÁDĚNA V SOULADU S TOUTO DOKUMENTACÍ. PŘI NEDODRŽENÍ VŠECH PLATNÝCH NOREM, PROJEKTANT NEBERE ZA STAVBU ZÁRUKU
- TEXTOVÁ ČÁST JE NEDÍLNOU SOUČÁSTÍ PROJEKTOVÉ DOKUMENTACE. PŘI PROJEKTOVÁNÍ DALŠÍCH STUPŇŮ, STEJNĚ JAKO PŘI PLÁNOVÁNÍ PRACÍ NA STAVBĚ JE NUTNÉ BRÁT ZŘETEL NEJEN NA VÝKRESOVOU, ALE TAKÉ TEXTOVOU ČÁST
- TATO DOKUMENTACE JE DUŠEVNÍM VLASTNICTVÍM CHRÁNĚNÝM PLATNÝMI ZÁKONY. NESMÍ BYT BEZ PŘEDCHOZÍHO PÍSEMNÉHO SOUHLASU AUTORA KOPIROVÁNA, ROZMNOŽOVÁNA, UPRAVOVÁNA A ZPŘÍSTUPNĚNA JINÝM FYZICKÝM NEBO PRÁVNICKÝM SUBJEKTŮM ČI JINAK ZNEUŽÍVÁNA. DOKUMENTACE NESMÍ BYT ZA ŽÁDNÝCH OKOLNOSTÍ BEZ PŘEDCHOZÍHO PÍSEMNÉHO SOUHLASU AUTORA MODIFIKOVÁNA NEBO POUŽITA CELÁ NEBO JEJÍ ČÁST K VYTVOŘENÍ JINÉ DOKUMENTACE PRO STAVBU.
- TATO PROJEKTOVÁ DOKUMENTACE SLOUŽÍ PRO ÚČELY BOURACÍCH PRACÍ, NEJEDNÁ SE O DOKUMENTACI PRO STAVEBNÍ POVOLENÍ A PROVÁDĚNÍ STAVBY. NA TENTO STUPEŇ BUDOU TYTO STUPNĚ NAVAZOVAT.

Tato dokumentace je duševním vlastnictvím chráněným platnými zákony. Nesmí být bez předchozího písemného souhlasu autora kopírována, rozmnožována, upravována a zpřístupněna třetím osobám. I Projektant při návrhu, výpočtu a vypracování projektové dokumentace předpokládá, že stavba bude prováděna dle platných norem ČSN. I Textová část je nedílnou součástí dokumentace. I Veškeré rozměry konstrukcí jsou uvedeny ve skladebných rozměrech. I Stavbu této projektové dokumentace musí provádět odborná firma k tomu ze zákona způsobilá.



LAPLAN

LAPLAN s.r.o., Cejl 504/38, 602 00 Brno
IČO: 292 01 691, laplan.cz
ID datové schránky: t9umfsq

0,000 = 530,09 m n. m. - B.p.v.

Transformace Domova Kamélie Křižanov V. - management - projektová dokumentace

Název stavby
Masarykovo náměstí č.p. 136, 594 Křižanov, k.ú. Křižanov, p.č. 71, par. č. 2283/2
Místo
Kraj Vysočina, Žitkova 1882/57, 586 01 Jihlava
Stavbník

SO.01 - Rodinný dům

Stavební objekt
D.1.1 Architektonicko-stavební řešení

Část dokumentace

dokumentace bouracích prací

Stupeň dokumentace

Půdorys 2.NP 1:50 445x630 mm

Název výkresu Měřítko Formát

04 00 01.08.2023 mm 28_2306

Číslo výkresu Revize Datum Kótováno Číslo zakázky Sada

Ing. Marián Varjú

Projektant HIP

Ing. Ondřej Liner

Vypracoval

Ing. arch. Martin Pavlun

Odpovědný projektant