



PŮDORYS 2.NP

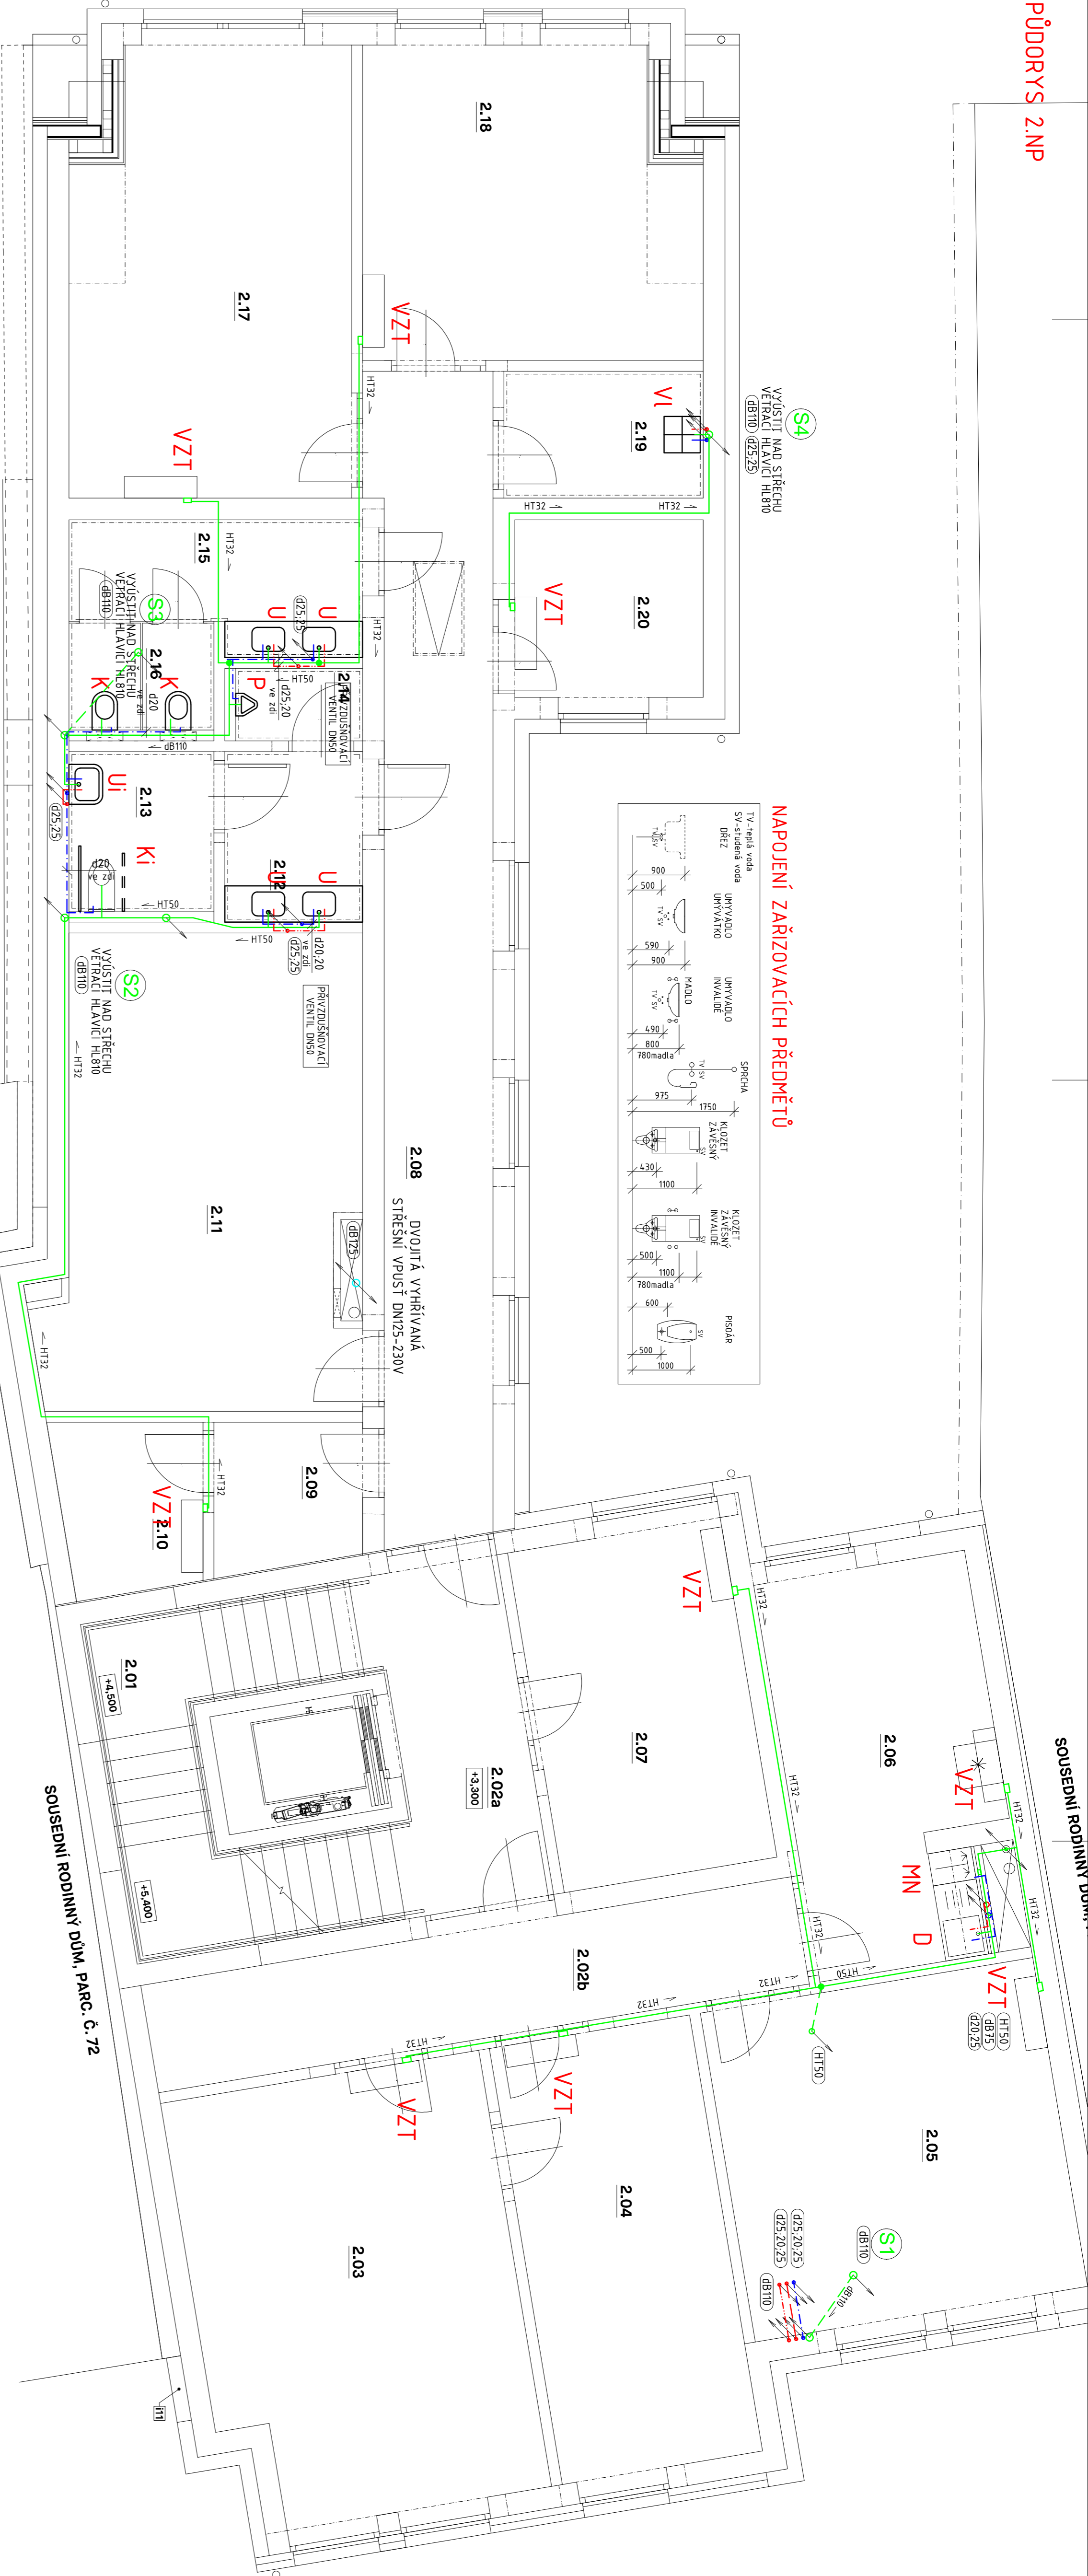

PŮDORYS 3.NP

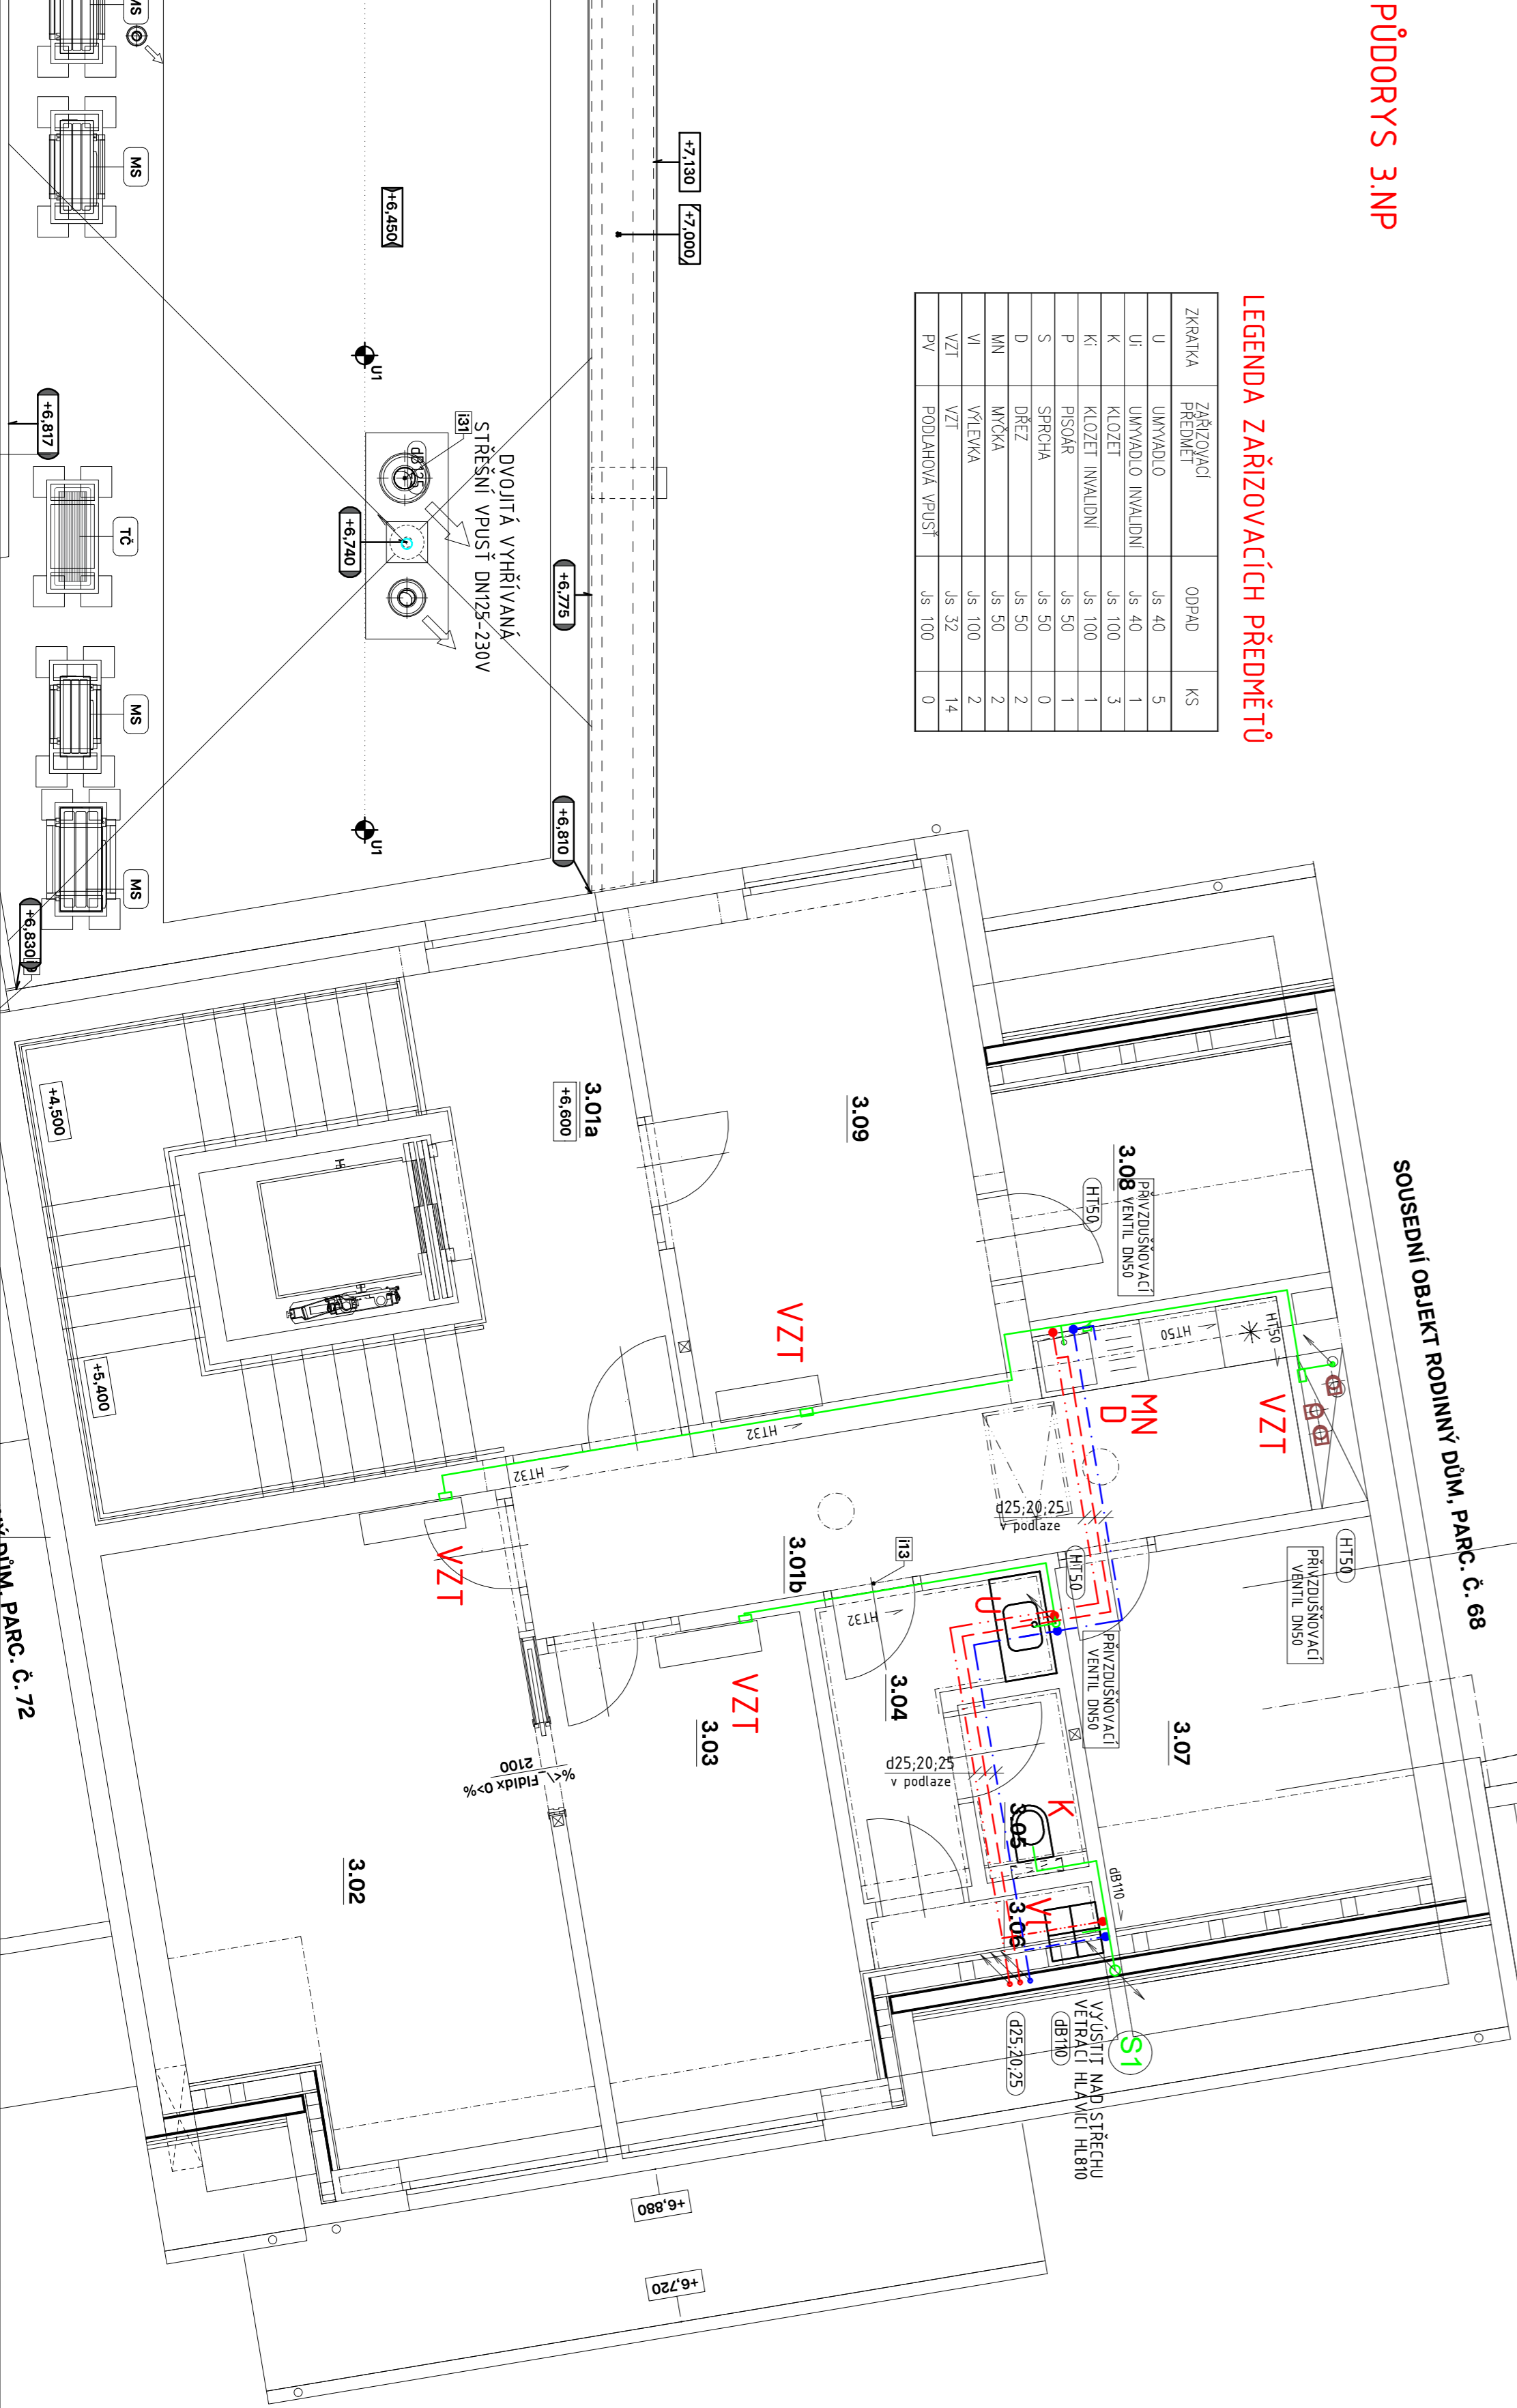

LEGENDA ZAŘÍZOVACÍCH PŘEDMĚTŮ


LEGENDA POTRUBÍ

- STUJENÁ VODA - PP-RCT - IZOLACE
- CÍRKULACE - PP-RCT - IZOLACE
- TEPLÁ UŽITKOVÁ - PP-RCT - IZOLACE
- DOMOVNÍ VENKOVNÍ VODOVOD PE
- VNITŘNÍ PŘÍPOJOVACÍ A ODPADNÍ POTRUBÍ-HT (STUPAČKY S ÚTLUMEM HLUKU)


LAPLAN

LAPLAN as, Cejl 504/28, 602 00 Brno

ICO: 292 01 691, laplan.cz

0 000 - 562 42 00 m. m. - 52,4 m

Transformace Domova Kamelie Křížanov V. - management

Název stavby  
Město  

Ing. arch. Martin Pavlun  
Ing. Petr Poláček  
Ing. Petr Poláček

DPS  
PŮDORYS 2. NP

Název výkresu  
Číslo výkresu  
Datum  
Kvalifikace  
Stavba