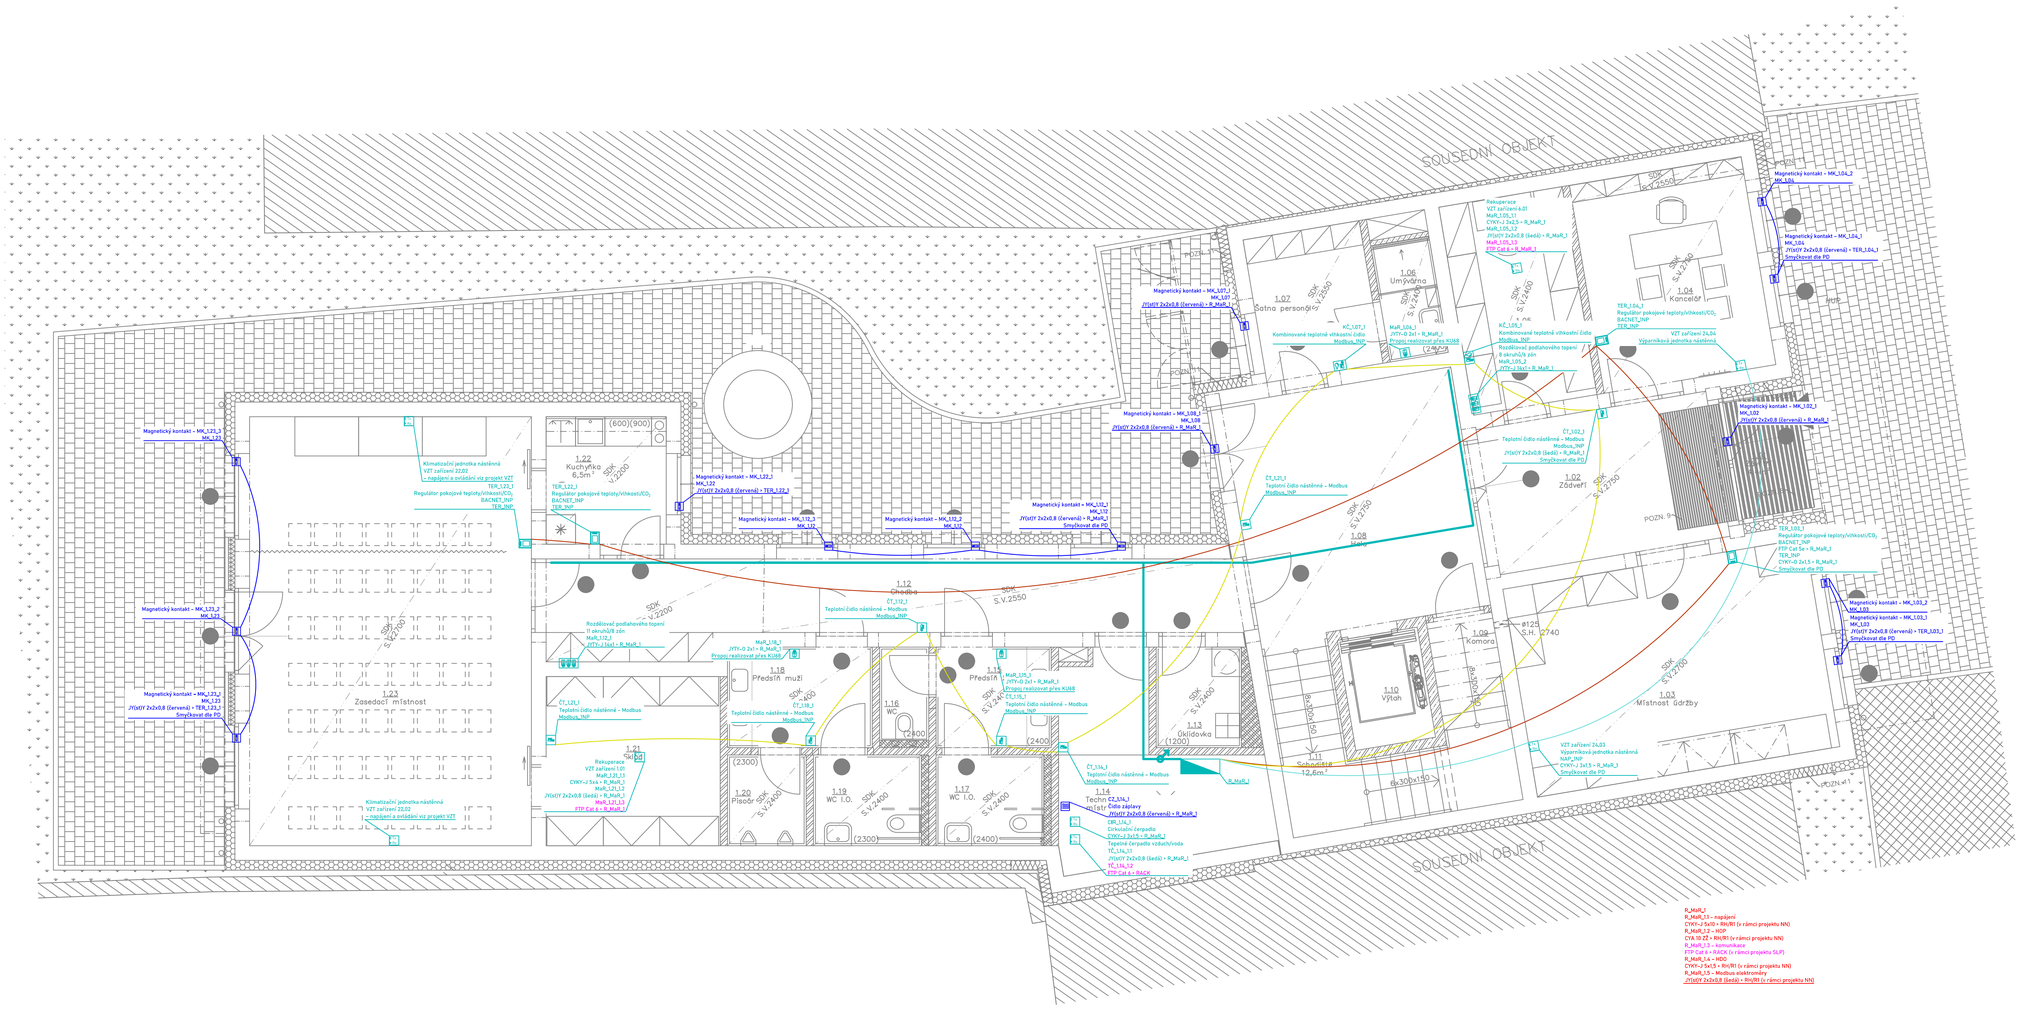
SOUSEDNÍ OBJEKT
1.22 Kuchyňka 6,5m²
1.06 Umývárna
1.07 Šatna personálu
1.02 Zádveří
1.04 Kancelář
1.08 Hala
1.12 Chodba
1.23 Zasedací místnost
1.18 Předsíň muži
1.16 WC
1.15 Předsíň
1.20 Pisoár
1.19 WC I.O.
1.17 WC I.O.
1.14 Technická místnost
1.13 Úklidovka
1.10 Výtah
1.03 Místnost údržby
Schodiště 12,6m²
SDK S.V.2200
SDK S.V.2550
SDK S.V.2760
SDK S.V.2400
Ø125 S.H. 2740
6x300x150
(600)(900)
(2300)
(2400)
(1200)
Magnetický kontakt – MK_1.23_1 MK_123 JYStSTY 2x2x0,8 (červená) + TER_1.23_1 Smyčkovat dle PD
Magnetický kontakt – MK_1.07_1 MK_107 JYStSTY 2x2x0,8 (červená) + R_MaR_1
Magnetický kontakt – MK_1.08_1 MK_108 JYStSTY 2x2x0,8 (červená) + R_MaR_1
Magnetický kontakt – MK_1.10_1 MK_110 JYStSTY 2x2x0,8 (červená) + R_MaR_1 Smyčkovat dle PD
Magnetický kontakt – MK_1.02_1 MK_102 JYStSTY 2x2x0,8 (červená) + R_MaR_1
Magnetický kontakt – MK_1.04_1 MK_104 JYStSTY 2x2x0,8 (červená) + TER_1.04_1 Smyčkovat dle PD
Magnetický kontakt – MK_1.04_2 MK_104
Magnetický kontakt – MK_1.03_2 MK_103
Magnetický kontakt – MK_1.03_1 MK_103
JYStSTY 2x2x0,8 (červená) + TER_1.03_1 Smyčkovat dle PD
Klimatizační jednotka nástěnná VZT zařízení 22.01 – napájení a ovládání viz projekt VZT
TER_1.22_1 Regulátor pokojové teploty/vlhkosti/CO₂ BACNET_INP TER_INP
Rozdělovač podlahového topení 11 okruhů/8 zón MaR_1.12_1 JYTY-O 2x1 + R_MaR_1
Teplotní čidlo nástěnné – Modbus Modbus_INP
ČT_1.12_1
MaR_1.18_1 JYTY-O 2x1 + R_MaR_1 Přepoj realizovat přes KU68
ČT_1.18_1
ČT_1.21_1
Rekuperace VZT zařízení 1.01 MaR_1.21_11 CYKY-J 5x6 + R_MaR_1 MaR_1.21_12 JYStSTY 2x2x0,8 (šedá) + R_MaR_1 MaR_1.21_13 FTP Cat 6 + R_MaR_1
Klimatizační jednotka nástěnná VZT zařízení 22.02 – napájení a ovládání viz projekt VZT
MaR_1.15_1 JYTY-O 2x1 + R_MaR_1 Přepoj realizovat přes KU68
ČT_1.15_1
ČT_1.14_1
Teplotní čidlo nástěnné – Modbus Modbus_INP
Cirkulační čerpadlo CYKY-J 3x1,5 + R_MaR_1
Tepelné čerpadla vzduch/voda TC_1.14_11 JYStSTY 2x2x0,8 (šedá) + R_MaR_1
TC_1.14_12 FTP Cat 6 + RACK
R_MaR_1
Rekuperace VZT zařízení 1.01 MaR_1.05_11 CYKY-J 3x2,5 + R_MaR_1 MaR_1.05_12 JYStSTY 2x2x0,8 (šedá) + R_MaR_1 FTP Cat 6 + R_MaR_1
KČ_1.07_1
MaR_1.06_1 JYTY-O 2x1 + R_MaR_1 Čidlo radiátorové přes KU68
KČ_1.05_1 Kombinované teplotně vlhkostní čidlo Modbus_INP
Rozdělovač podlahového topení 8 okruhů/6 zón MaR_1.05_1 JYTY-O 1x6 + R_MaR_1
TER_1.05_1 Regulátor pokojové teploty/vlhkosti/CO₂ BACNET_INP TER_INP
VZT zařízení 24.04 Výparníková jednotka nástěnná
VZT zařízení 24.03 Výparníková jednotka nástěnná NAP_INP CYKY-J 3x1,5 + R_MaR_1 Smyčkovat dle PD
TER_1.03_1 Regulátor pokojové teploty/vlhkosti/CO₂ BACNET_INP FTP Cat 5e + R_MaR_1 TER_INP CYKY-O 2x1,5 + R_MaR_1 Smyčkovat dle PD
PODN.+0,1
