


CHARAKTERISTICKÉ PŘÍČNÉ ŘEZY
SO 107
M 1:100

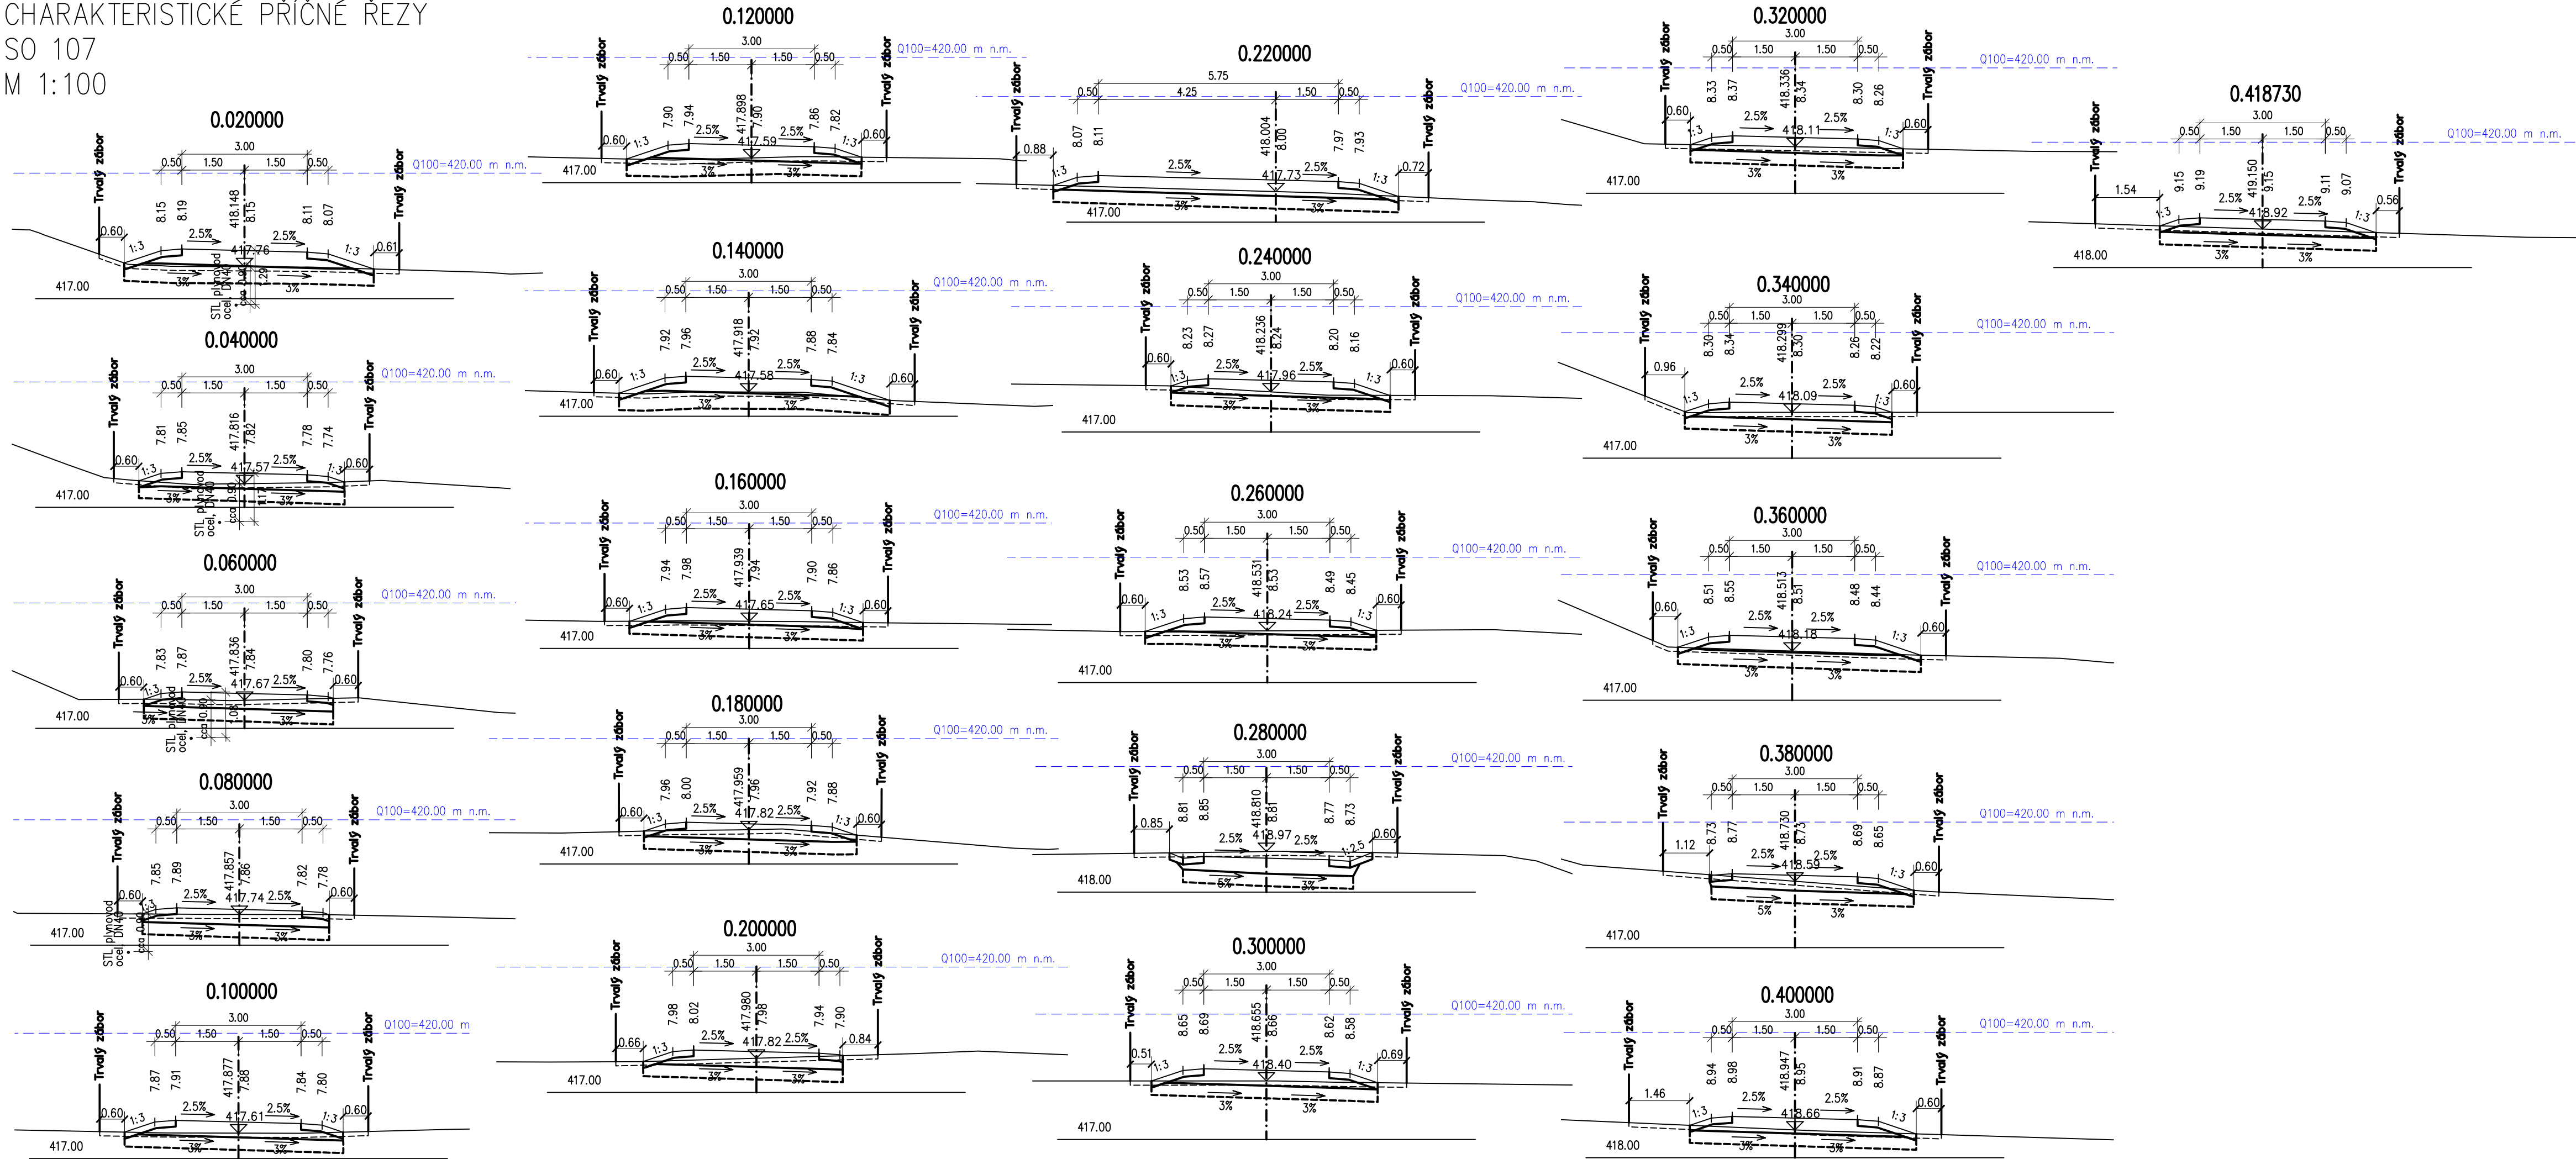

D 107

SOUŘADNICOVÝ SYSTÉM : S-JTSK
VÝŠKOVÝ SYSTÉM : Bpv

II/360 Velké Meziříčí - JV obchvat 3. část		DUSP	
OBJEDNATEL: Kraj Vysočina Žižkova 57 587 33 Jihlava			
PROJEKTANT: SPOLEČNOST "SHP + SHB - Velké Meziříčí" HLAVNÍ INŽENÝR PROJEKTU: Ing. Zbyněk Lazar		VEDOUcí SPOLEČNÍK SPOLEČNOSTI: Stráský, Husty a partneři s.r.o. Bohumická 50 619 00 Brno	
VEDOUcí PROJEKTANT	Ing. Martina Adamcová		
VYPRACOVAL	Ing. Martina Adamcová		
KONTROLOVAL	Ing. Pavel Svoboda		
KRAJ:	VYSOČINA	DATUM	11/2023
INVESTOR (OBJEDNATEL):	KRAJ VYSOČINA	FORMÁT	4x44
NÁZEV OBJEKTU: SO 107 - MÍSTNÍ KOMUNIKACE U ŘEKY OSLAVY		MĚŘITKO	1:100
		ÚČEL	DUSP
		Č. ZAKÁZKY	20087DZS
NÁZEV VÝKRESU: CHARAKTERISTICKÉ PŘÍČNÉ ŘEZY		ARCHIVNÍ Č.	
		ČÍS. SOUPRAVY	ČÍS. VÝKRESU D.107.5