



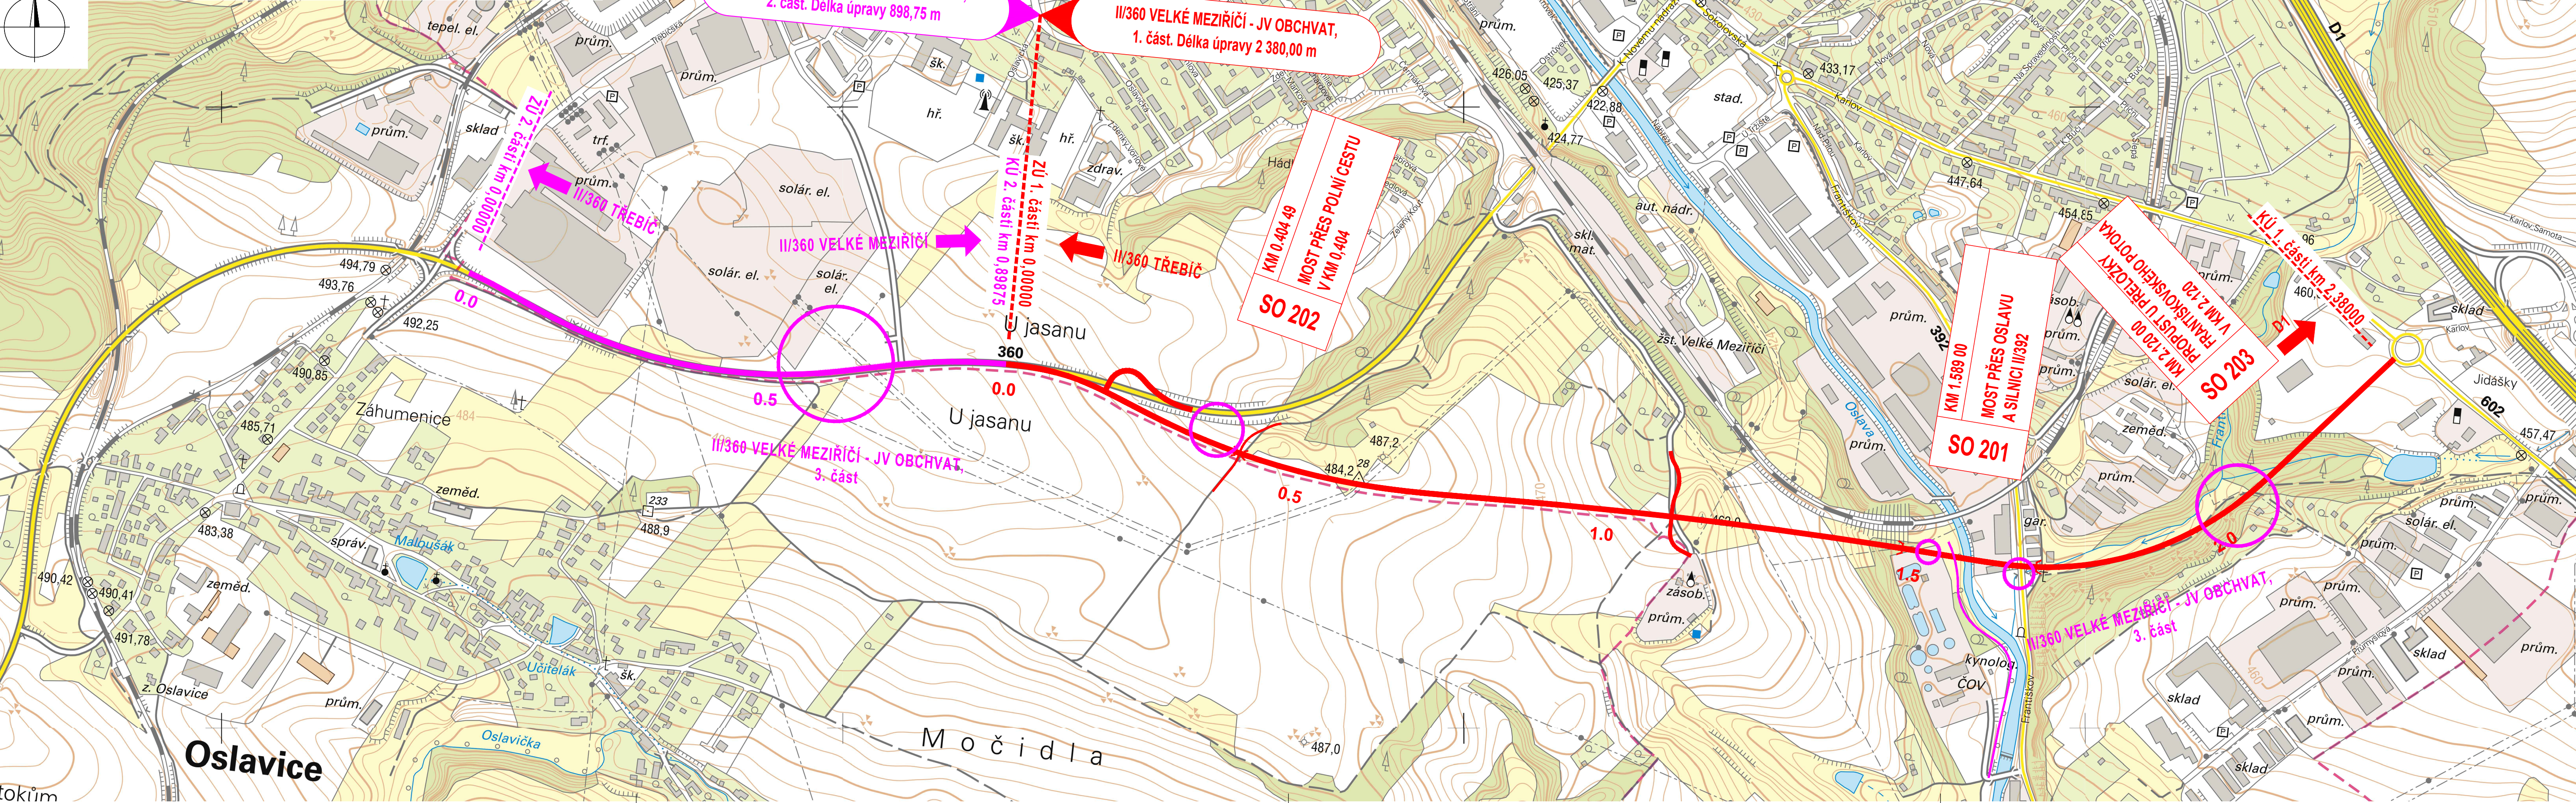


SITUAČNÍ VÝKRES ŠIRŠÍCH VZTAHŮ

M 1:5000

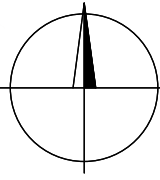

C

SOUŘADNICOVÝ SYSTÉM : S-JTSK
VÝŠKOVÝ SYSTÉM : Bpv

II/360 Velké Meziříčí - JV obchvat 1. část			DSP	
OBJEDNATEL: Kraj Vysočina Žižkova 57 587 33 Jihlava				
PROJEKTANT: SPOLEČNOST "SHP + SHB - Velké Meziříčí" HLAVNÍ INŽENÝR PROJEKTU: Ing. Zbyněk Lazar			VEDOUcí SPOLEČNÍK SPOLEČNOSTI:  Stráský, Husťský a partneři s.r.o. Bohumická 50 619 00 Brno	
VEDOUcí PROJEKTANT			PROJEKTANT OBJEKTU:	
Ing. Martina Adamcová			 SHP SK s.r.o. Mlýnské láhve 1739/464, 821 05 Bratřislava	
VYPRACOVAL				
Ing. Martina Adamcová				
KONTROLOVAL				
Ing. Pavel Svoboda				
KRAJ:			DATUM	
VYSOČINA			11/2023	
INVESTOR (OBJEDNATEL):			FORMÁT	
KRAJ VYSOČINA			5 A4	
NÁZEV OBJEKTU:			MĚŘÍTKO	
			1:5000	
			ÚČEL	
			DSP	
			Č. ZAKÁZKY	
			20087DZS	
			ARCHIVNÍ Č.	
C - SITUAČNÍ VÝKRESY				
NÁZEV VÝKRESU:			ČÍS. SOUPRAVY	
SITUAČNÍ VÝKRES ŠIRŠÍCH VZTAHŮ			ČÍS. VÝKRESU	
			C.1	