


SITUACE 1:500

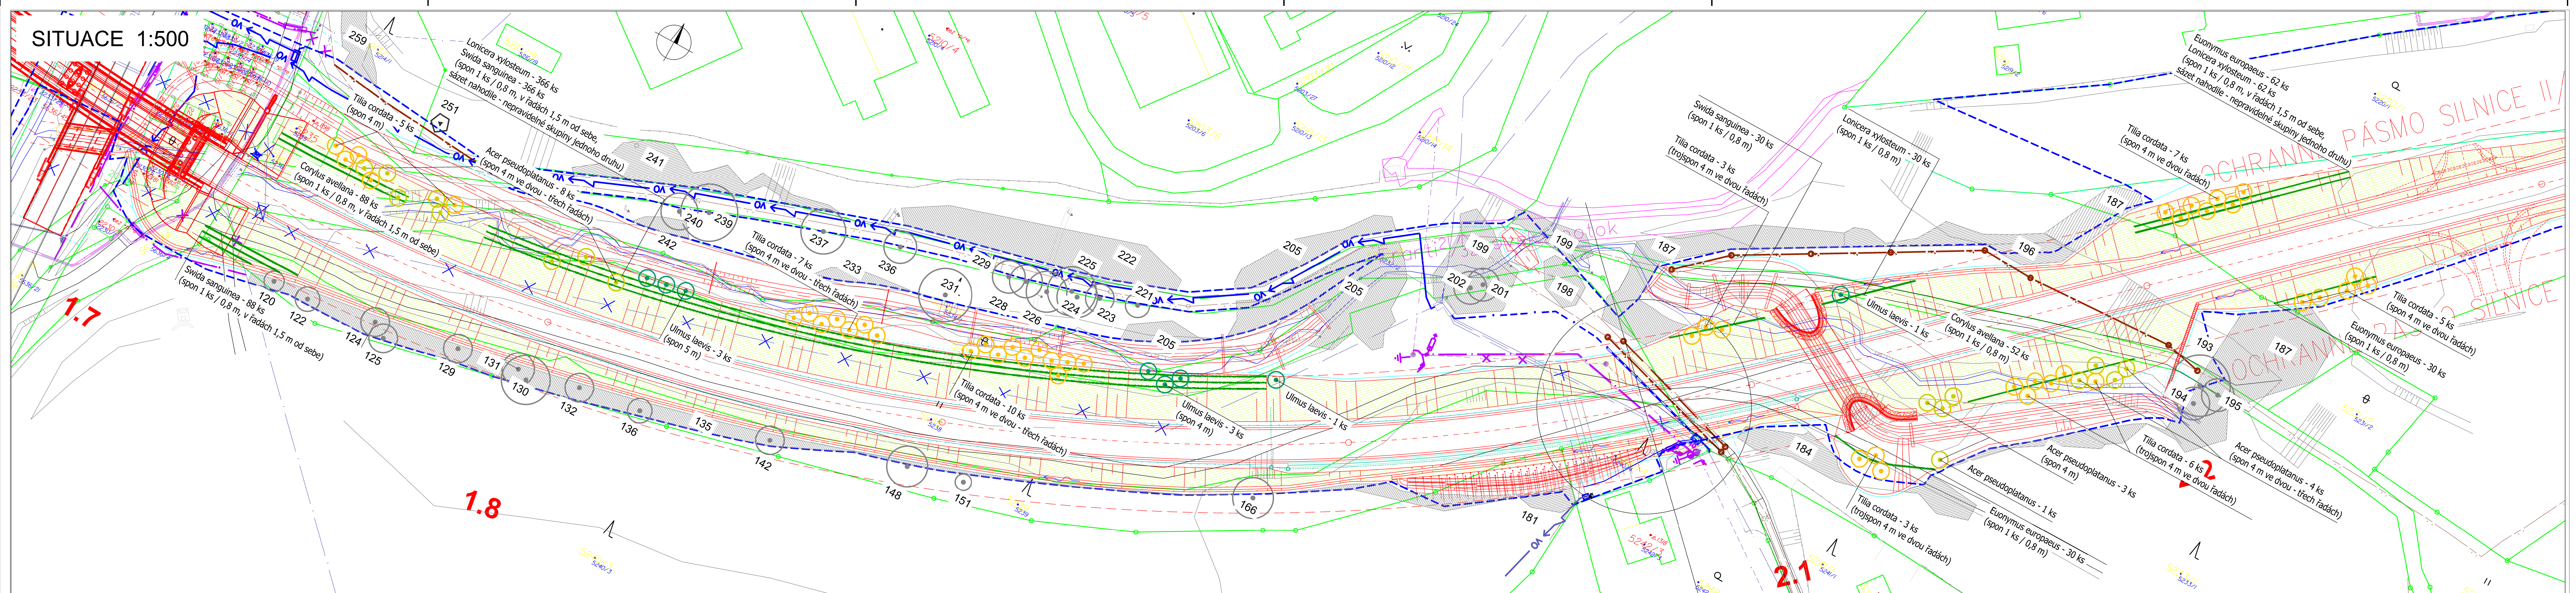

LEGENDA:

TECHNICKÁ KRESBA

- HRANICE PARCEL
- PARCELNÍ ČÍSLO
- HRANICE ŘEŠENÉHO ÚZEMÍ (ÚZEMÍ DP)
- TECHNICKÁ KRESBA - STAV
- TECHNICKÁ KRESBA - NÁVRH

VEGETAČNÍ PRVKY - stávající

- STROM LISTNATÝ - SOLITERNĚ
- STROM JHLČIŠTÝ - SOLITERNĚ
- SKUPINA LISTNATÝCH DŘEVIN
- SKUPINA JHLČIŠTÝCH DŘEVIN
- SKUPINA OHŘIVÝCH DŘEVIN

VEGETAČNÍ PRVKY - navrhované

- STROM LISTNATÝ (tímé druh)
- LINOVÉ VÝSADBY KEŘŮ (tímé druh)
- ZATRAVNĚNÍ

SOUPIS DŘEVIN NAVRŽENÝCH K VÝSADBĚ V ÚSEKU 1,72 - 2,26 KM

ZOBRAZENÍ	TAXON - LATINSKÝ	TAXON - ČESKÝ	VELIKOST	KS
1	Acer pseudoplatanus	javor klen	8-10 Bal.	16
2	Tilia cordata	lípa srdčitá	8-10 Bal.	46
3	Ulmus laevis	jilm vaz	8-10 Bal.	9
CELKEM				70

KEŘE LISTNATÉ

ZOBRAZENÍ	TAXON - LATINSKÝ	TAXON - ČESKÝ	VELIKOST	KS
1	Corylus avellana	lešeka obecná	prost.	140
2	Euonymus europaeus	bršlen evropský	prost.	122
3	Lonicera xylosteum	zimolez obecný	prost.	458
4	Swida sanguinea	svída krvavá	prost.	404
CELKEM				1204

POŘADOVÉ ČÍSLO DŘEVINY NEBO SKUPINY DŘEVIN

D 801

SOUŘADNICOVÝ SYSTÉM : S-JTSK
VÝŠKOVÝ SYSTÉM : Bpv

II/360 Velké Meziříčí - JV obchvat 1. část

DSP

OBJEDNATEL:
Kraj Vysočina
Žitkova 57
587 33 Jihlava

PROJEKTANT:
SPOLEČNOST "SHP + SHB - Velké Meziříčí"
HLAVNÍ INŽENÝR PROJEKTU:
Ing. Zbyněk Lazar

VEDOUcí SPOLEČNÍK SPOLEČNOSTI:
SHP Společný, Hrubý a partneri s.r.o.
Borova 10
619 00 Brno

VEDOUcí PROJEKTANT	Ing. Vítězslava Příkrýlová	11/2023
VYPRACOVAL	Ing. Milada Valášková	7 x A4
KONTROLOVAL	Ing. Vítězslava Příkrýlová	1 : 500
KRAJ:	VYSOČINA	ÚČEL
INVESTOR (OBJEDNATEL):	KRAJ VYSOČINA	Č. ZAKÁZKY
NÁZEV OBJEKTU:	SO 801 VEGETAČNÍ ÚPRAVY	ARCHIVNÍ Č.
NÁZEV VÝKRESU:	Úsek 1,72 - 2,26 km	ČÍS. VÝKRESU
		D.801.5