


PŘÍČNÉ ŘEZY SO 103  
M 1:100

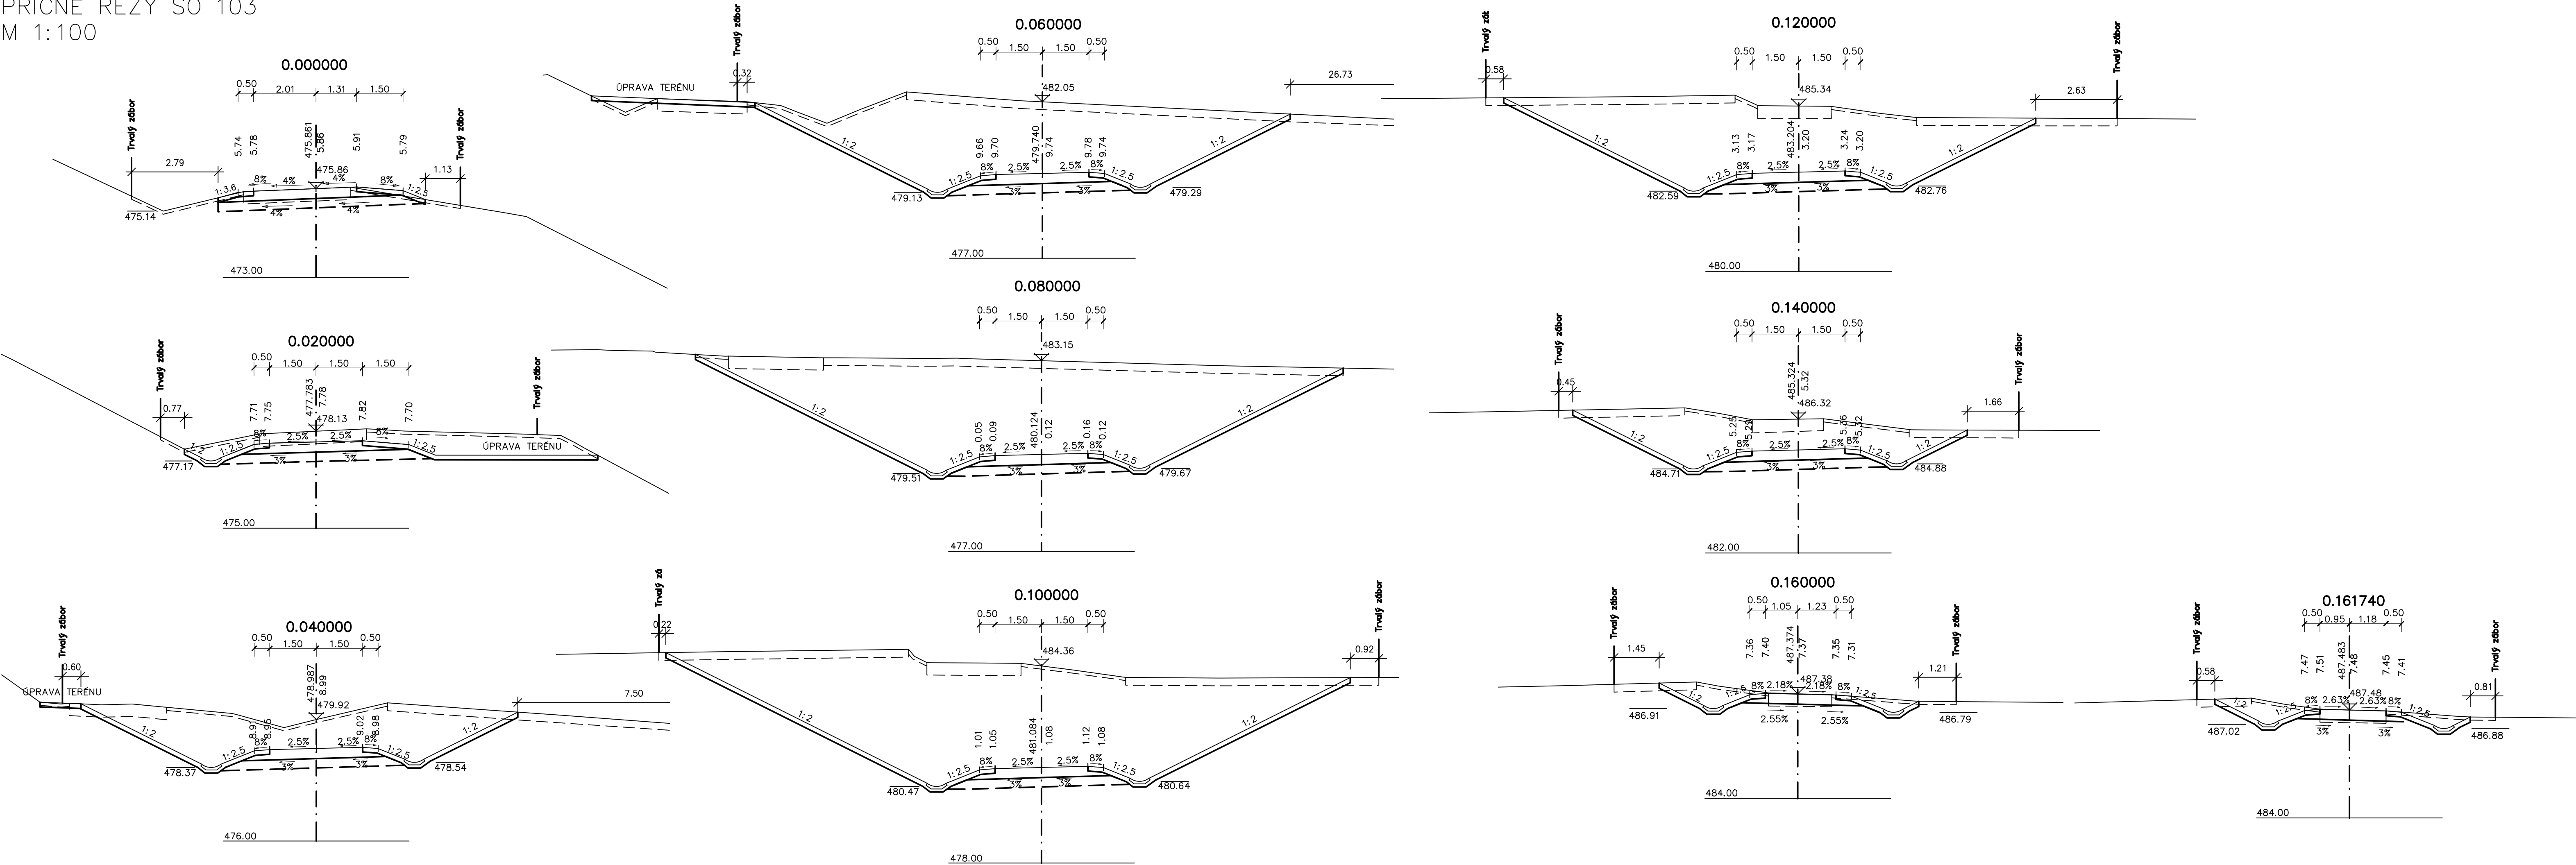

D 103

SOUŘADNICOVÝ SYSTÉM : S-JTSK  
VÝŠKOVÝ SYSTÉM : Bpv

II/360 Velké Meziříčí - JV obchvat 1. část		PDPS
OBJEDNATEL: Kraj Vysočina Žižkova 57 587 33 Jihlava		
PROJEKTANT: SPOLEČNOST "SHP + SHB - Velké Meziříčí" HLAVNÍ INŽENÝR PROJEKTU: Ing. Zbyněk Lazar		VEDOUcí SPOLEČNÍK SPOLEČNOSTI: Stráský, Hustý a partneři s.r.o. Bátenská 50 619 00 Brno

VEDOUcí PROJEKTANT	Ing. Martina Adamcová		PROJEKTANT OBJEKTU:	
VYPRACOVAL	Ing. Martina Adamcová		SHP SK s.r.o. Mlýnské láhve 17394/64, 821 05 Bratislava	
KONTROLOVAL	Ing. Pavel Svoboda		DATUM	08/2025
KRAJ:	VYSOČINA		FORMÁT	5xA4
INVESTOR (OBJEDNATEL):	KRAJ VYSOČINA		MĚŘÍTKO	1:100
NÁZEV OBJEKTU:			ÚČEL	PDPS
SO 103 - PŘELOŽKA POLNÍ CESTY V KM 0,404			Č. ZAKÁZKY	20087DZS
NÁZEV VÝKRESU:			ARCHIVNÍ Č.	
PŘÍČNÉ ŘEZY			ČÍS. SOUPRAVY	ČÍS. VÝKRESU
				D.103.5