


# VYTYČOVACÍ VÝKRES

PŮDORYS - VYTYČOVACÍ VÝKRES 1 : 300

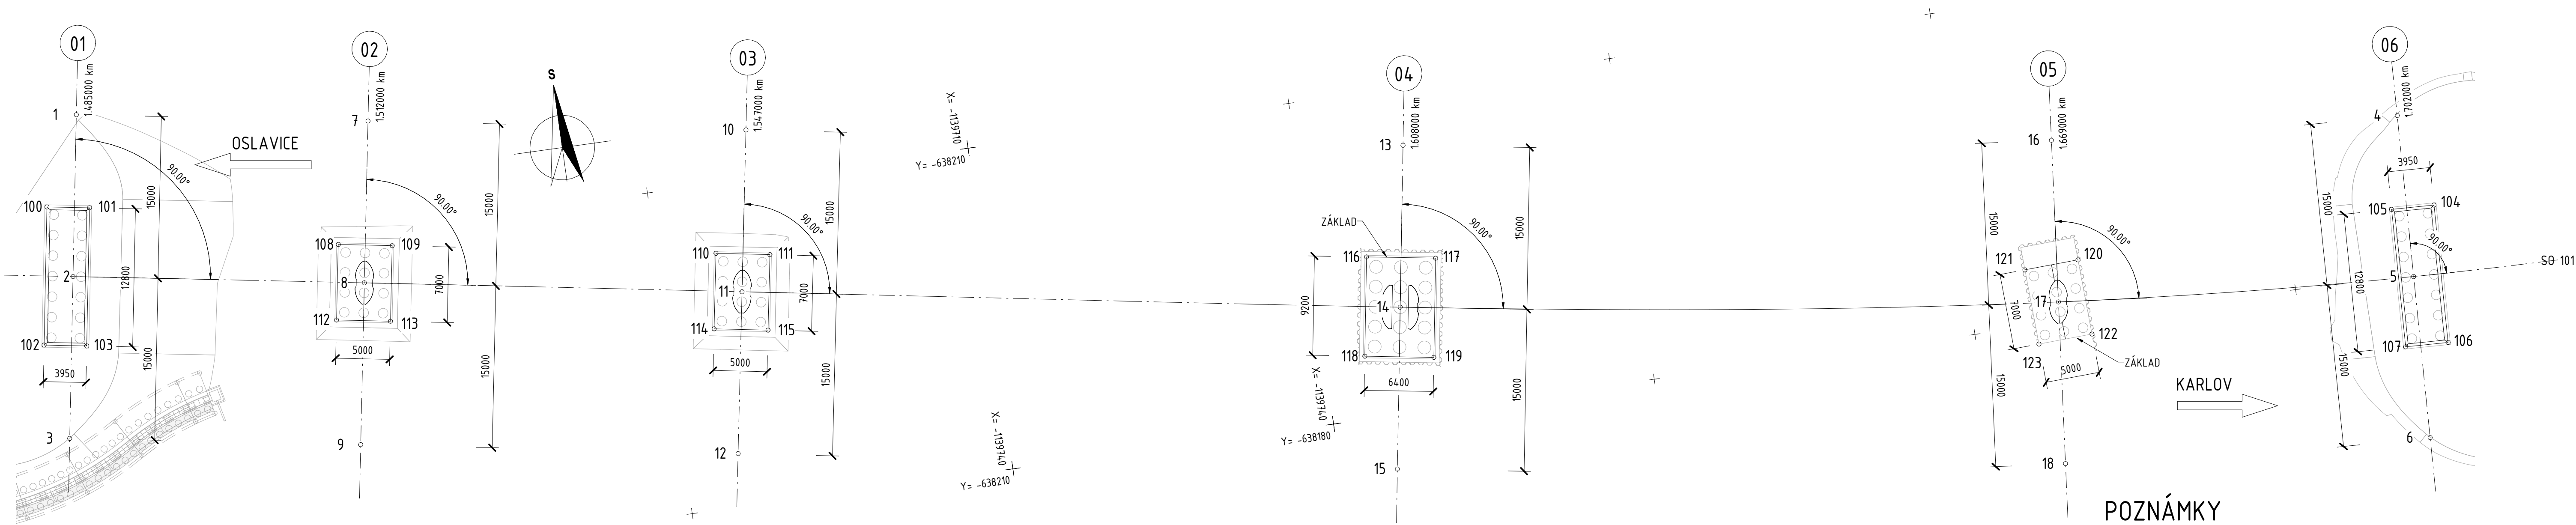

## POZNÁMKY

- PŘED ZAHÁJENÍM PRACÍ JE NEZBYTNÉ OVĚŘIT VEDENÍ VŠECH INŽENÝRSKÝCH SÍTÍ.
- DOTČENÉ SOUVISEJÍCÍ OBJEKTY VIZ TECHNICKÁ ZPRÁVA.
- VŠECHNY KONSTRUKCE VE STYKU SE ZEMNÍ VLHKOSTÍ BUDOU OPATŘENY IZOLAČNÍM NÁTĚREM S OCHRANOU GEOTEXTILÍ, POKUD NENÍ UVEDENO JINAK
- KONSTRUKCE V TRVALÉM STYKU S PODZEMNÍ VODOU BUDOU OPATŘENY IZOLACÍ S OCHRANOU GEOTEXTILÍ, POKUD NENÍ UVEDENO JINAK
- INFORMACE O MATERIÁLECH KONSTRUKCÍ VIZ TECHNICKÁ ZPRÁVA.
- VŠECHNY OSTRÉ HRANY BUDOU ZKOŠENY LIŠTOU 20/20 mm, NENÍ-LI UVEDENO JINAK.
- PŘESNOST VYTYČENÍ VIZ TECHNICKÁ ZPRÁVA. KŮTOVANÉ ROZMĚRY JSOU UVEDENY V [mm].


SOUŘADNICE VYTYČENÍ		
Č. BODU	Y	X
1	638291.400	1139695.486
2	638293.779	1139710.296
3	638296.157	1139725.106
4	638078.444	1139725.322
5	638078.999	1139740.312
6	638079.553	1139755.302
7	638264.714	1139699.803
8	638267.125	1139714.608
9	638269.536	1139729.413
10	638230.150	1139705.465
11	638232.586	1139720.266
12	638235.021	1139735.067
13	638170.054	1139715.306
14	638172.387	1139730.123
15	638174.721	1139744.941
16	638110.491	1139723.152
17	638111.919	1139738.083
18	638113.347	1139753.015
100	638295.281	1139703.573

SOUŘADNICE VYTYČENÍ		
Č. BODU	Y	X
101	638291.381	1139704.199
102	638297.311	1139716.211
103	638293.411	1139716.837
104	638076.214	1139734.009
105	638080.161	1139733.863
106	638076.687	1139746.800
107	638080.634	1139746.654
108	638269.030	1139710.752
109	638264.095	1139711.555
110	638234.484	1139716.406
111	638229.550	1139717.218
112	638270.155	1139717.661
113	638265.220	1139718.464
114	638235.621	1139723.314
115	638230.687	1139724.126
116	638174.833	1139725.081
117	638168.511	1139726.077
118	638176.264	1139734.169
119	638169.942	1139735.165
120	638109.589	1139734.468
121	638114.583	1139734.707
122	638109.254	113974.1460
123	638114.249	113974.1699

## D 201

SOUŘADNICOVÝ SYSTÉM : S-JTSK  
VÝŠKOVÝ SYSTÉM : Bpv

II/360 Velké Meziříčí - JV obchvat 1. část		PDPS
OBJEDNATEL: <b>Kraj Vysočina</b> Žitkova 57 587 33 Jihlava		
PROJEKTANT: <b>SPOLEČNOST "SHP + SHB - Velké Meziříčí"</b> HLAVNÍ INŽENÝR PROJEKTU: <b>Ing. Zbyněk Lazar</b>		VEDOUcí SPOLEČNÍK SPOLEČNOSTI:  Stráský, Husný a partneři, s.r.o. Bohumínská 50 619 00 Brno

VEDOUČÍ PROJEKTANT		ING. PAVEL SLIWKA	PROJEKTANT OBJEKTU:	
ZODPOVĚDNÝ PROJEKTANT		ING. PAVEL SLIWKA		Stráský, Husný a partneři, s.r.o. Bohumínská 50 619 00 Brno
VYPRACOVAL		KOLEKTIV SHP		
KONTROLOVAL		ING. PAVEL SVOBODA		
KRAJ:		VYSOČINA	DATUM	08/2025
INVESTOR (OBJEDNATEL):		KRAJ VYSOČINA	FORMÁT	Bx44
NÁZEV OBJEKTU:			MĚŘÍTKO	1:300
<b>SO 201 - Most přes Oslavu a silnici II/392</b>			ÚČEL	PDPS
			Č. ZAKÁZKY	2008702S
			ARCHIVNÍ Č.	
NÁZEV VÝKRESU:			ČÍS. SOUPRAVY	ČÍS. VÝKRESU
<b>VYTYČOVACÍ VÝKRES</b>				<b>D.01.07</b>