


VÝKRES ZALOŽENÍ

PŮDORYS – ZALOŽENÍ 1 : 50

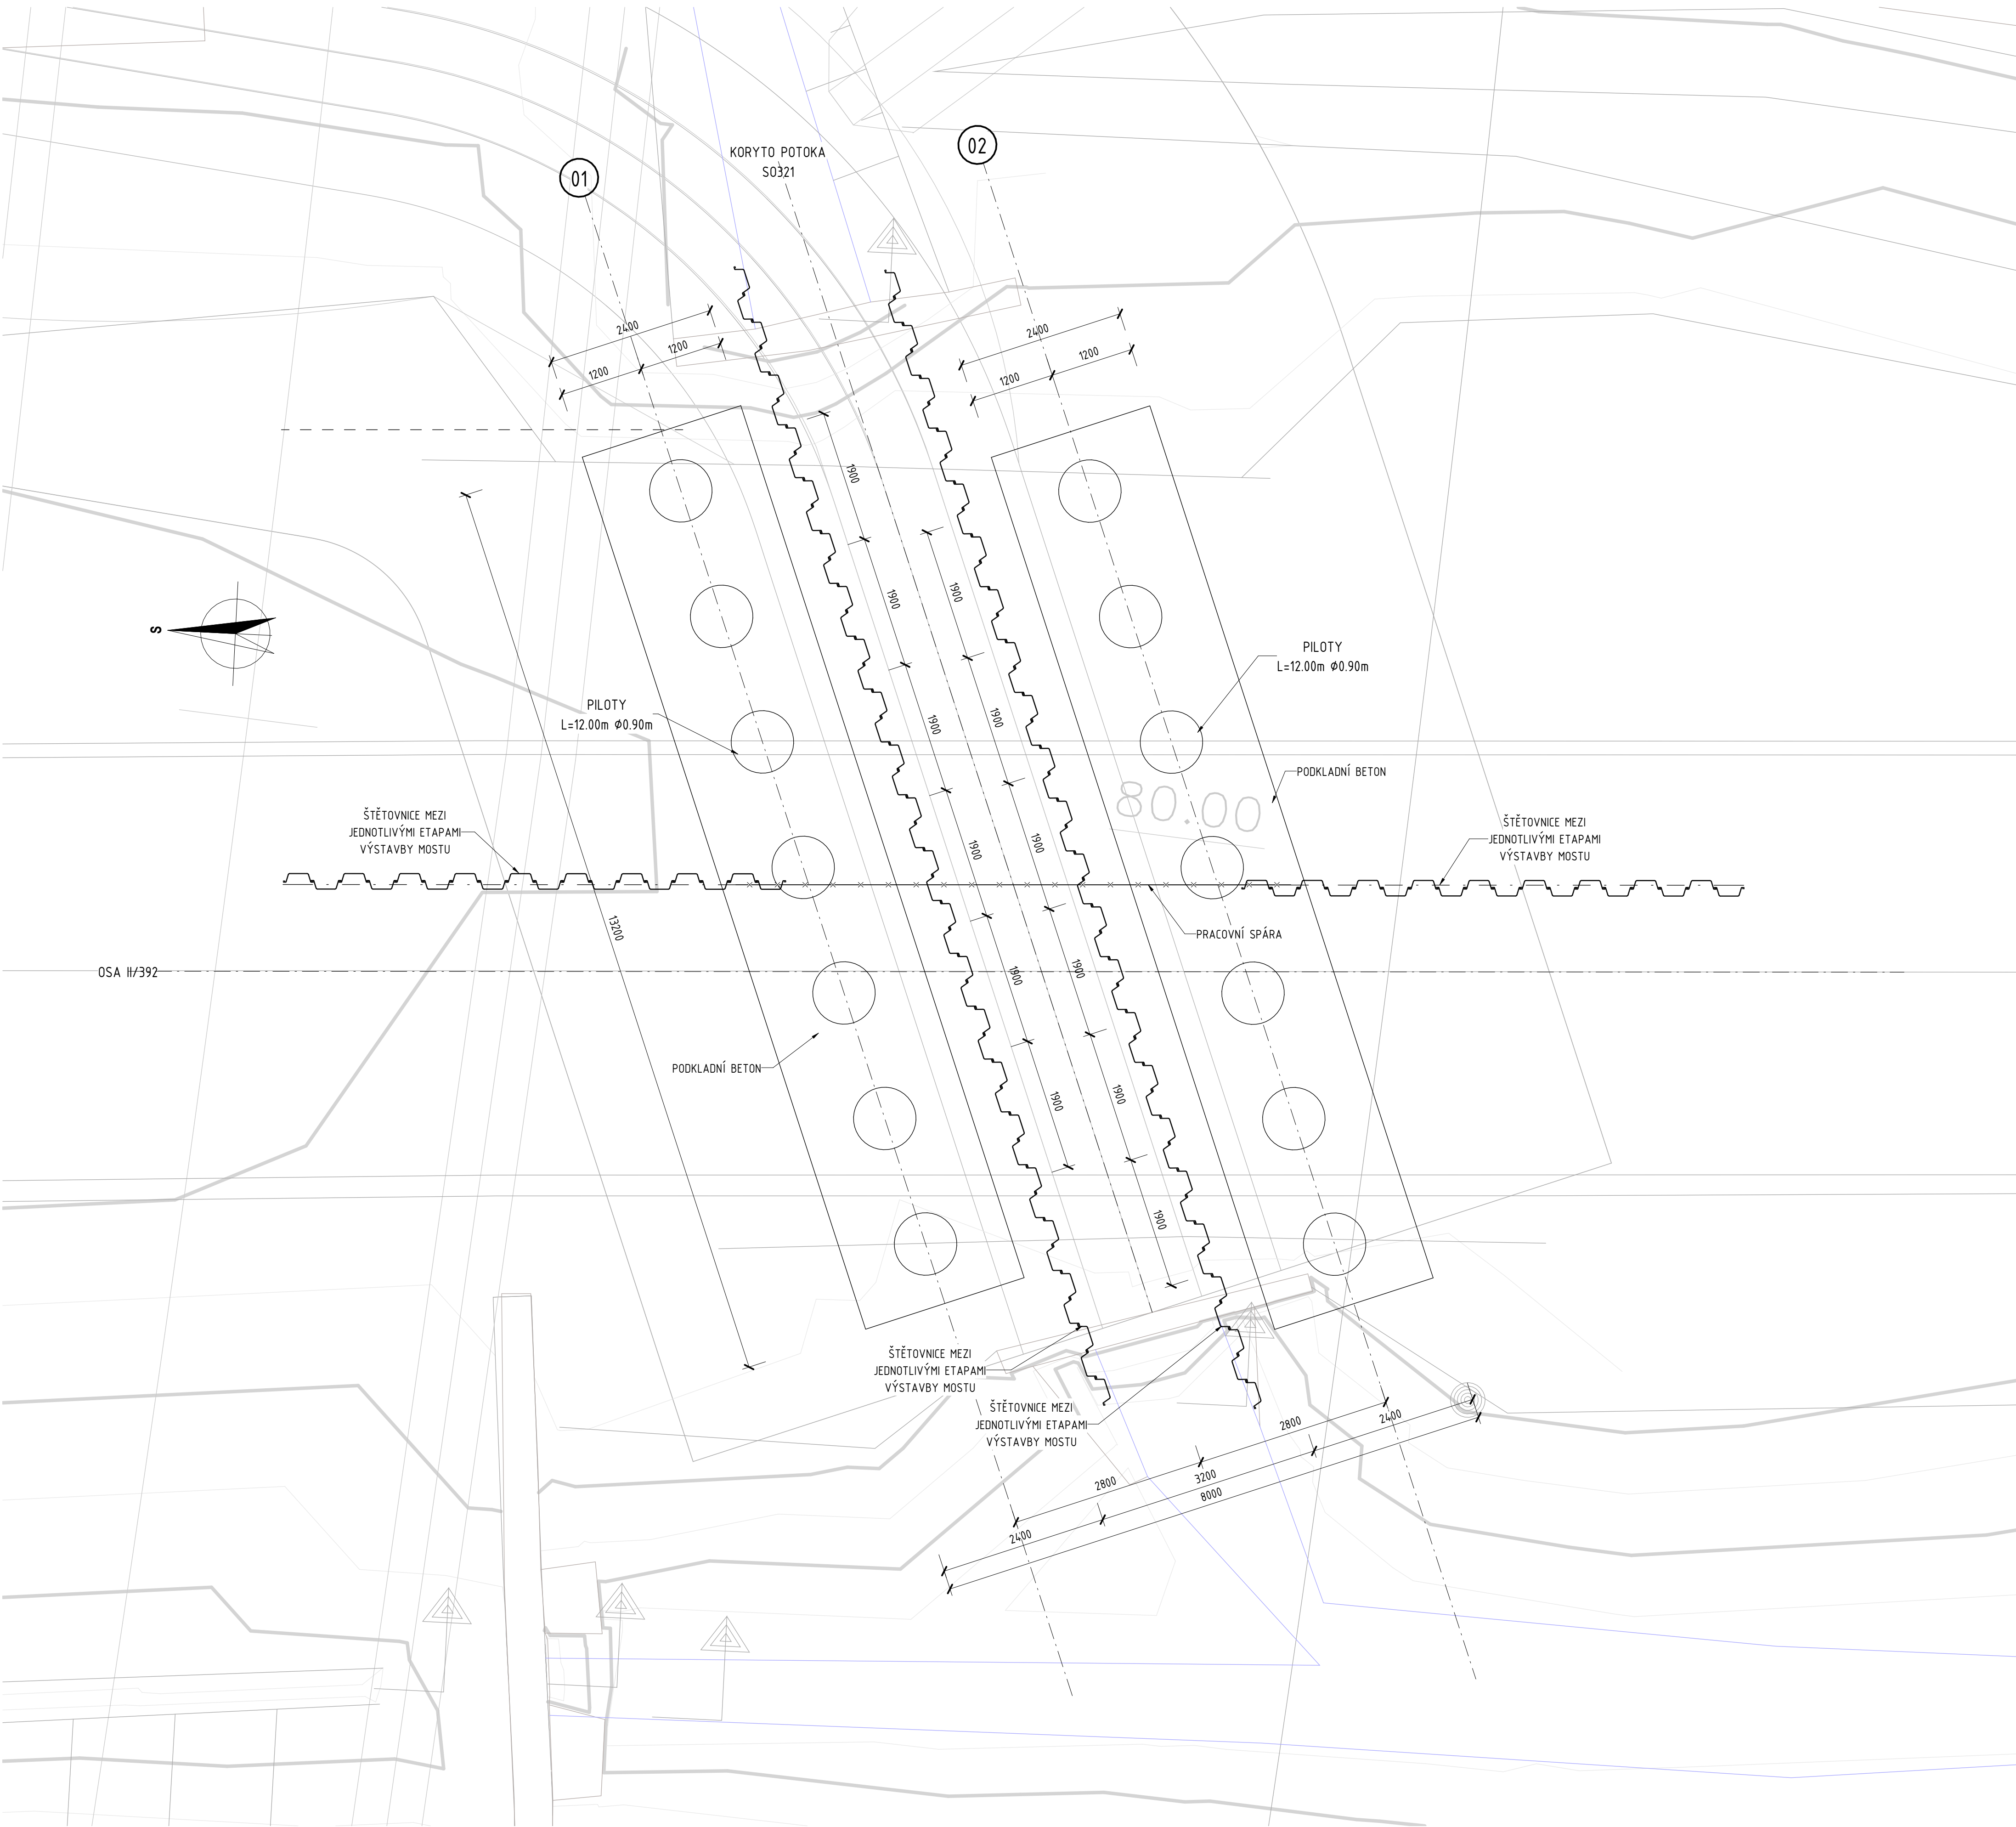

VÝKAZ MATERIÁLU ZALOŽENÍ

· VÝKOPY [m³]:	
VÝKOP	416.00
· BETON OBJEM [m³]:	
PODKLADNÍ BETON 01	6.40
PODKLADNÍ BETON 02	6.40
PILOTY 01	53.50
PILOTY 02	53.50
· PILOTY DÉLKA VRTÁNÍ [m]:	
PILOTY OPĚRA 01	84.00
PILOTY OPĚRA 02	84.00
· ŠTĚTOVNICE [m]:	
VE SMĚRU POTOKA	2x17.30
VE SMĚRU KOMUNIKACE	2x7.30

D 204

SOUŘADNICOVÝ SYSTÉM : S-JTSK
VÝŠKOVÝ SYSTÉM : Bpv

II/360 Velké Meziříčí - JV obchvat 1. část		PDPS
OBJEDNATEL: Kraj Vysočina Žitkova 57 587 33 Jihlava		
PROJEKTANT: SPOLEČNOST "SHP + SHB - Velké Meziříčí" HLAVNÍ INŽENÝR PROJEKTU: Ing. Zbyněk Lazar		VEDOUČÍ SPOLEČNÍK SPOLEČNOSTI: Stráský, Hušťý a partneři, s.r.o. Bohumická 50 619 00 Brno

VEDOUČÍ PROJEKTANT	ING. PAVEL SLIWKA		PROJEKTANT OBJEKTU:	
ZODPOVĚDNÝ PROJEKTANT	ING. PAVEL SLIWKA			Stráský, Hušťý a partneři, s.r.o. Bohumická 50 619 00 Brno
VYPRACOVAL	KOLEKTIV SHP			
KONTROLOVAL	ING. PAVEL SVOBODA			
KRAJ:	VYSOČINA		DATUM	08/2025
INVESTOR (OBJEDNATEL):	KRAJ VYSOČINA		FORMÁT	Bx44
NÁZEV OBJEKTU:	SO 204 - Most u přeložky Františkovského potoka v km 1,680		MĚŘÍTKO	1:50
			ÚČEL	PDPS
			Č. ZAKÁZKY	2008702S
			ARCHIVNÍ Č.	
NÁZEV VÝKRESU:	VÝKRES ZALOŽENÍ		ČÍS. SOUPRAVY	ČÍS. VÝKRESU D.204.08