



## VZOROVÝ PŘÍČNÝ ŘEZ, PŘÍČNÉ ŘEZY


## VZOROVÝ PŘÍČNÝ ŘEZ

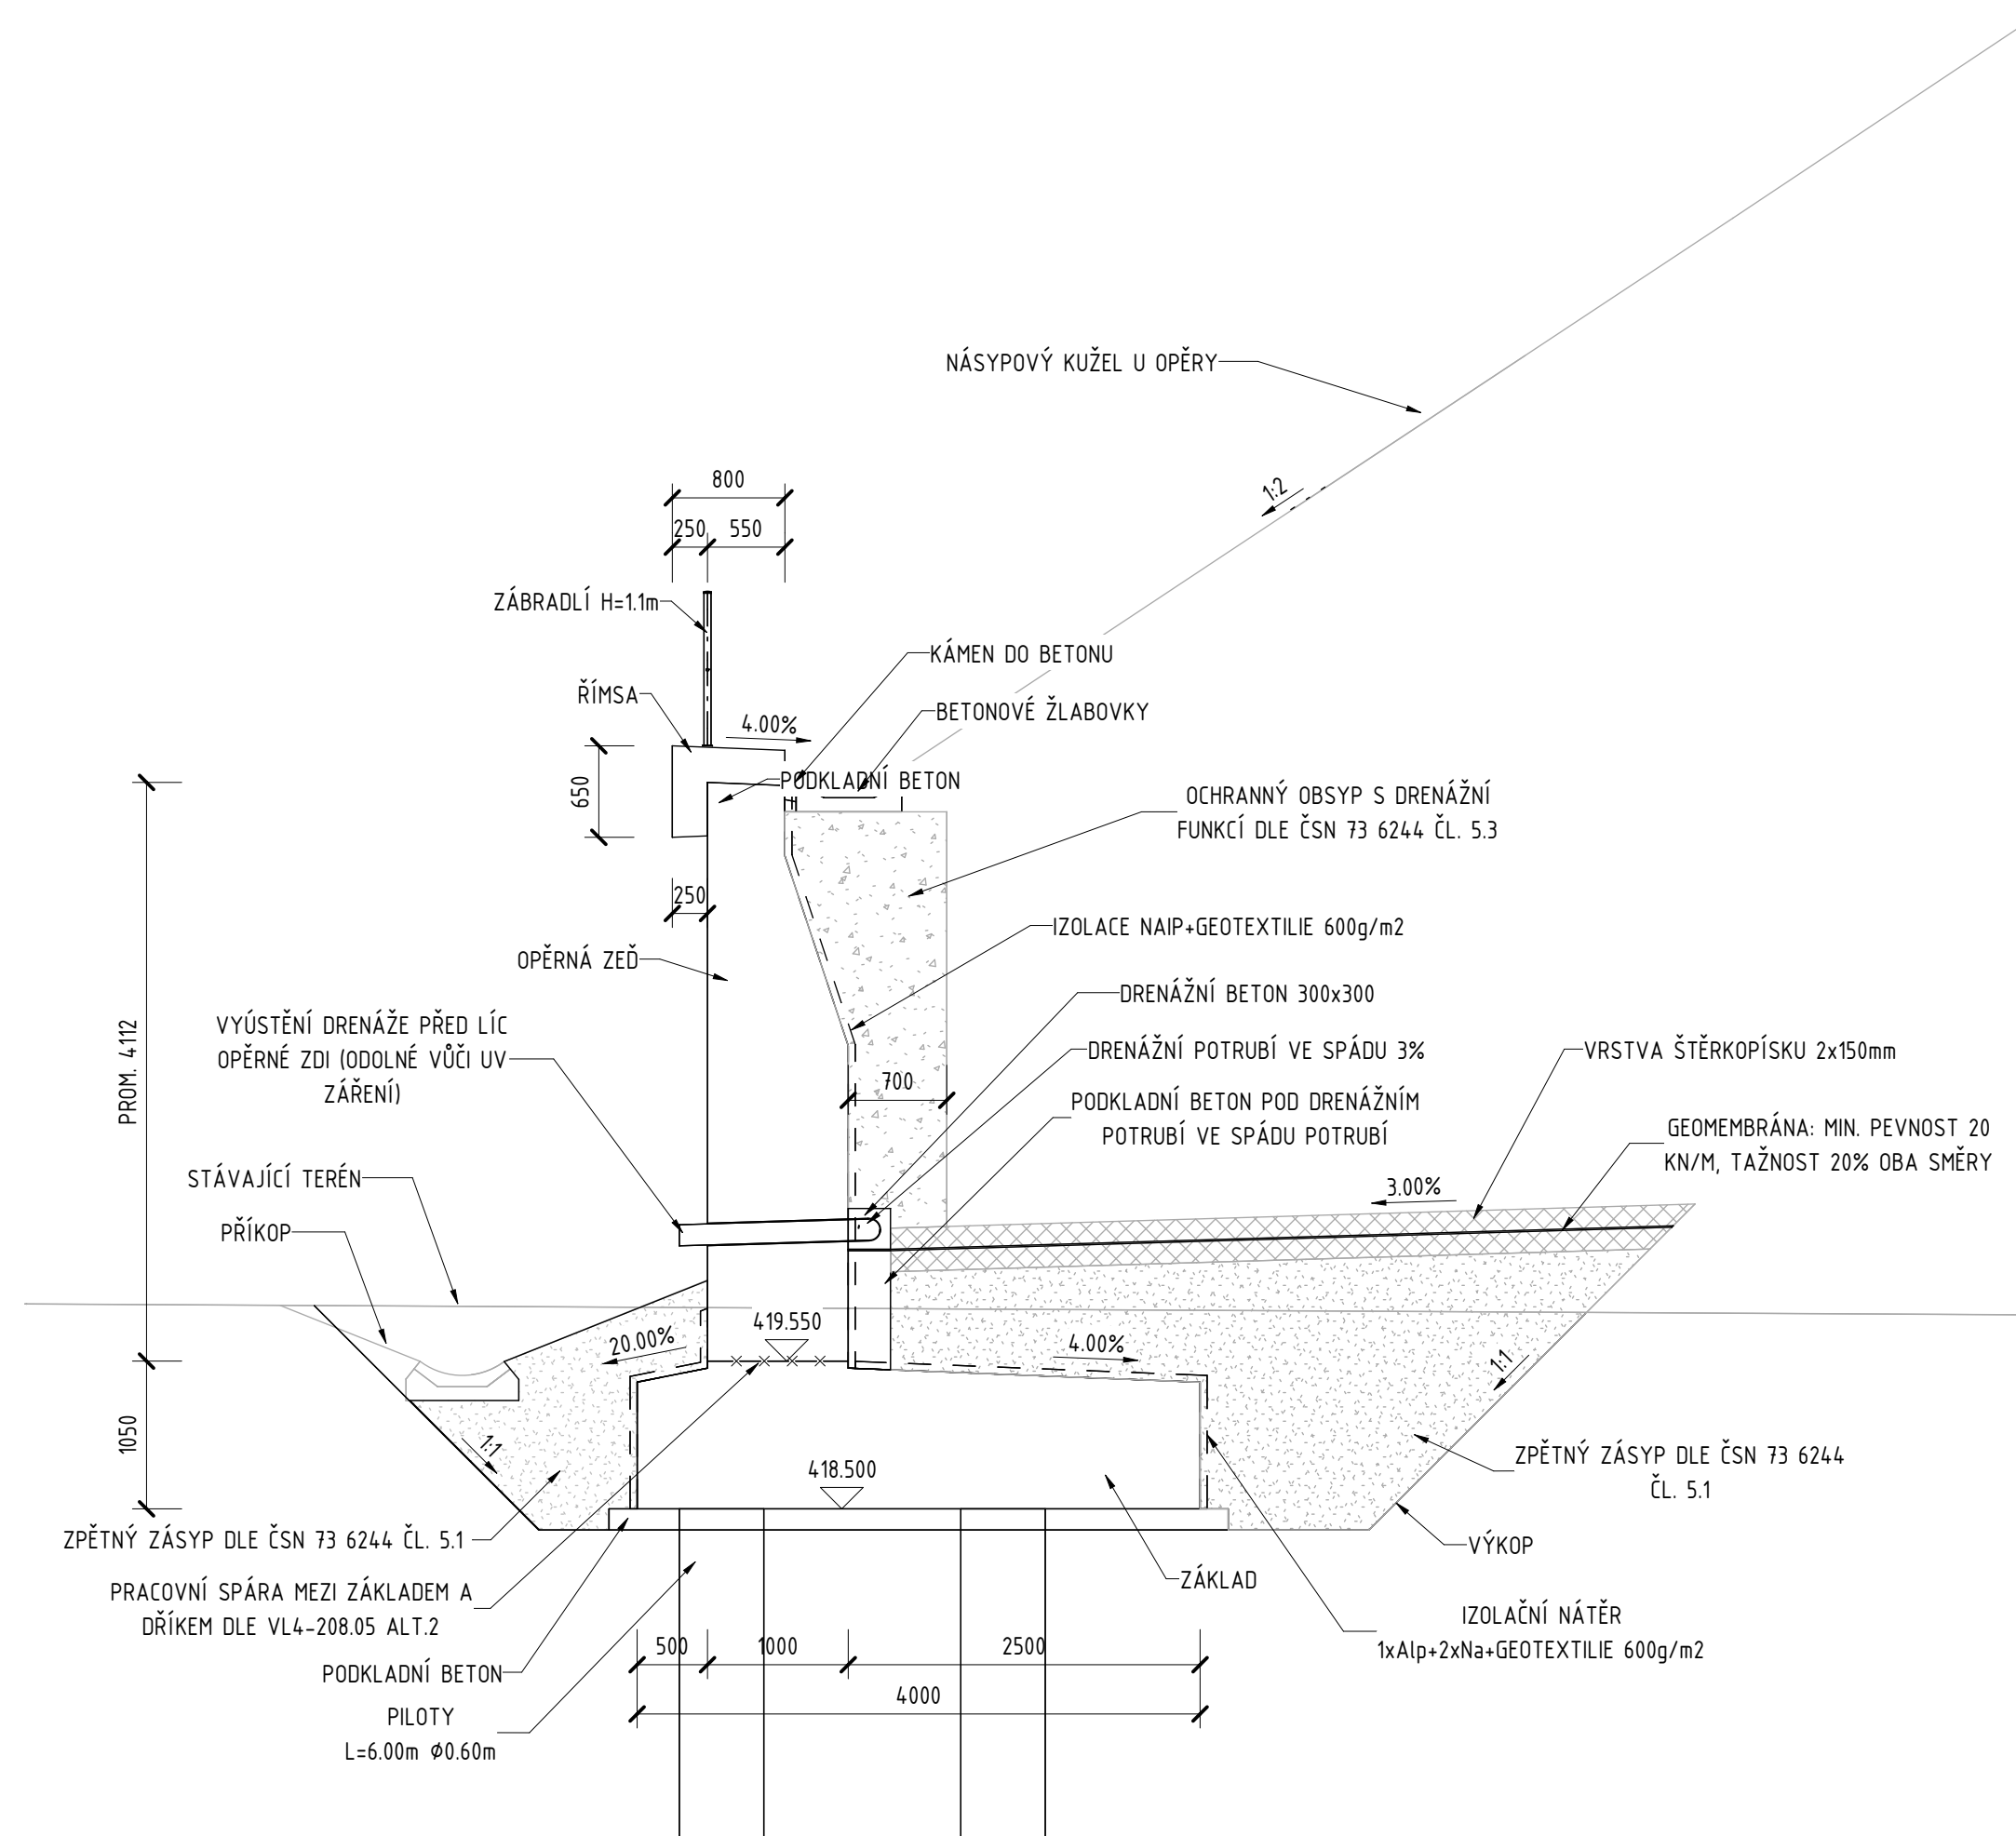


ŘEZ 1 1 : 100

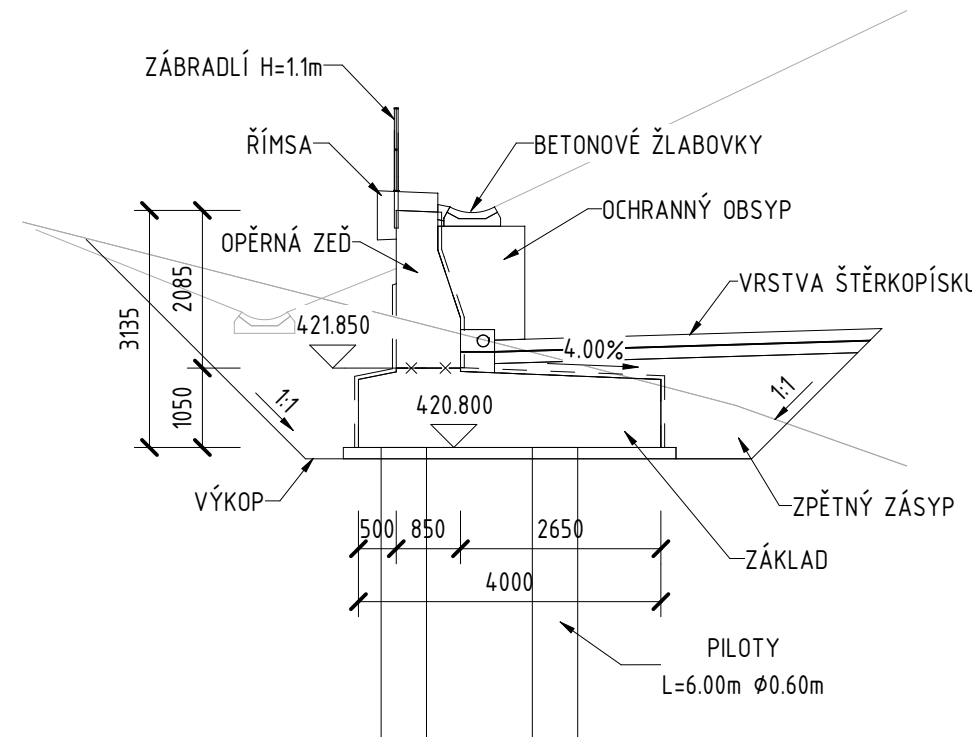


ŘEZ 3 1 : 100

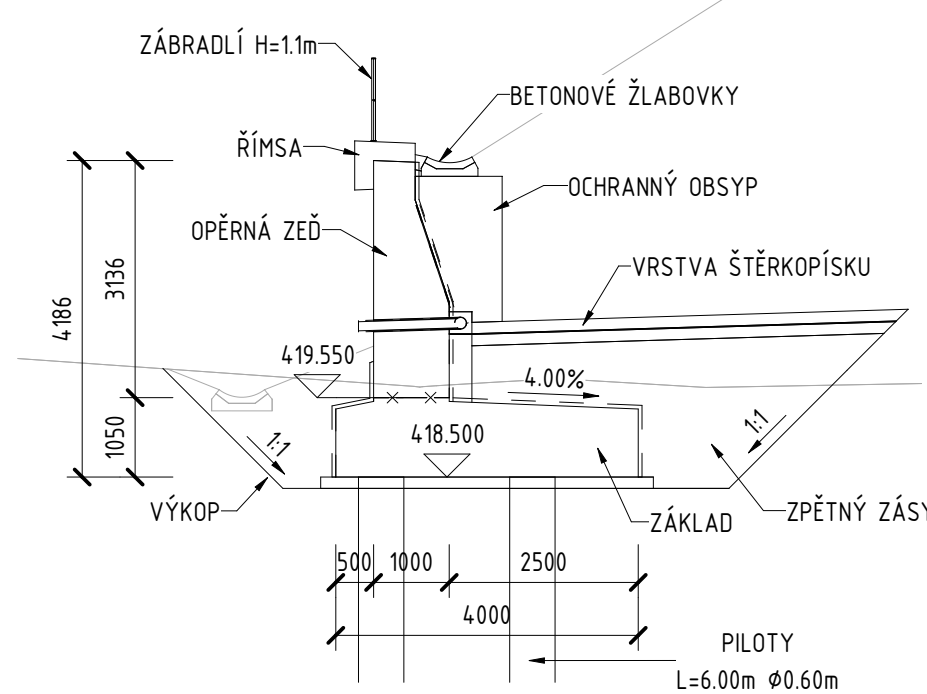


ŘEZ 5 1 : 100

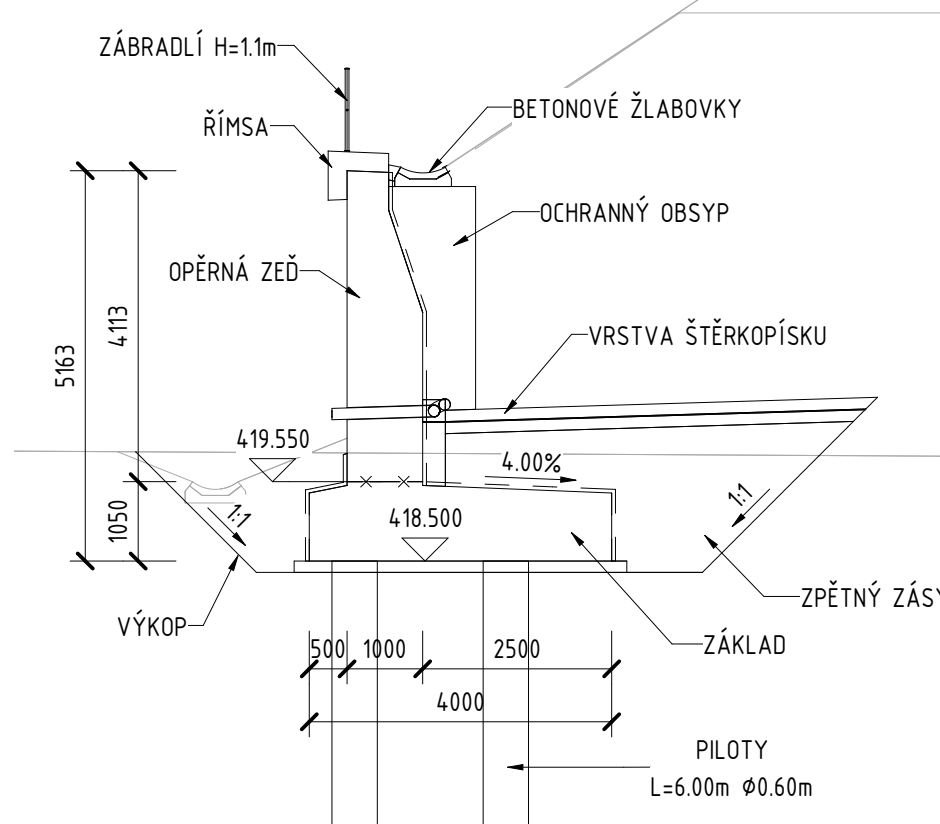


ŘEZ 7 1 : 100

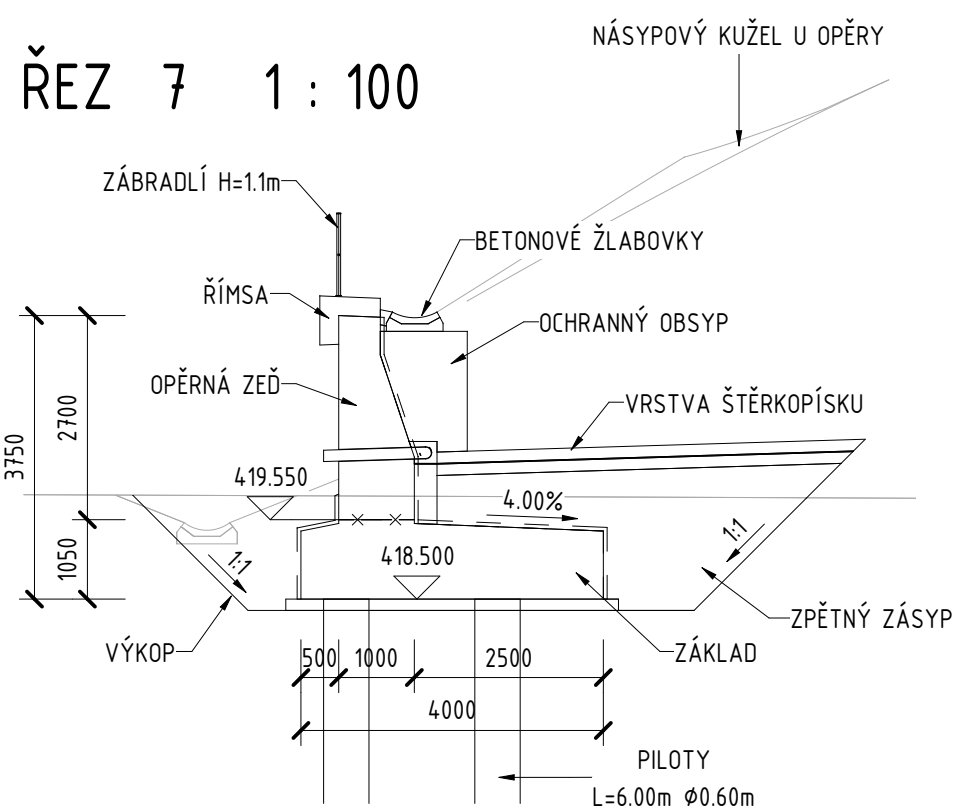


ŘEZ 2 1 : 100

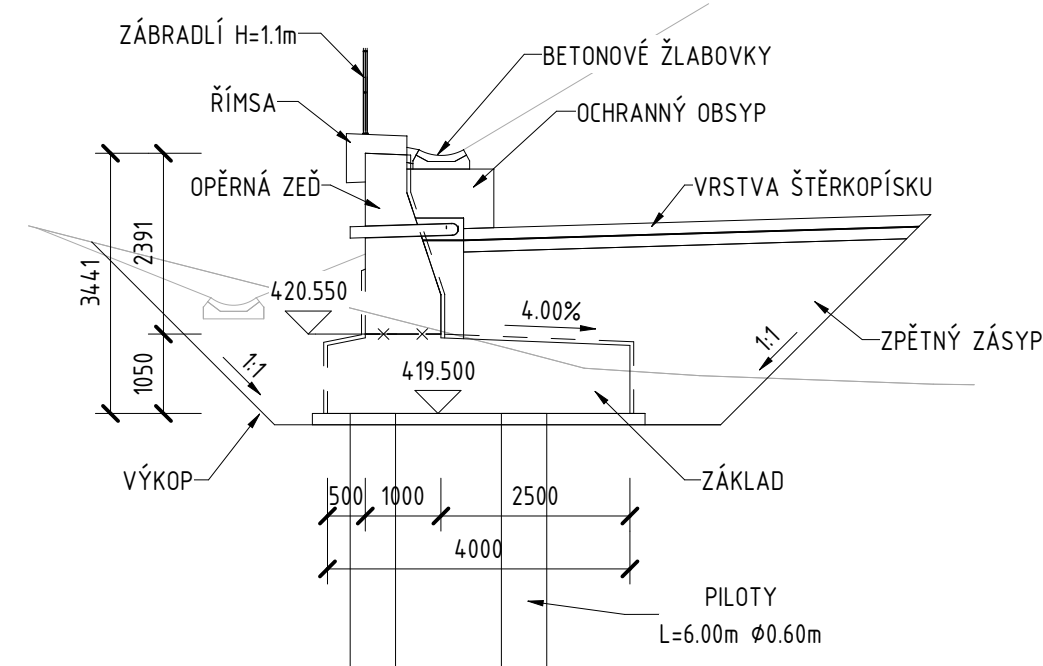


ŘEZ 4 1 : 100

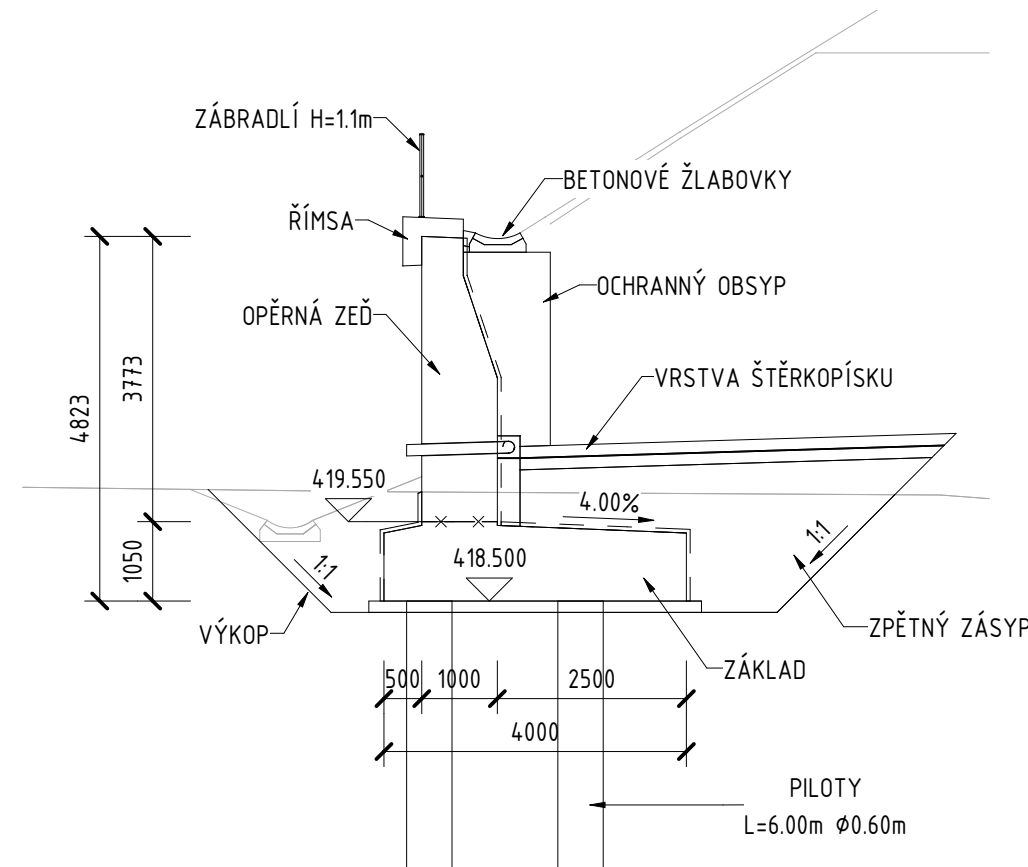

ŘEZ 6 1 : 100

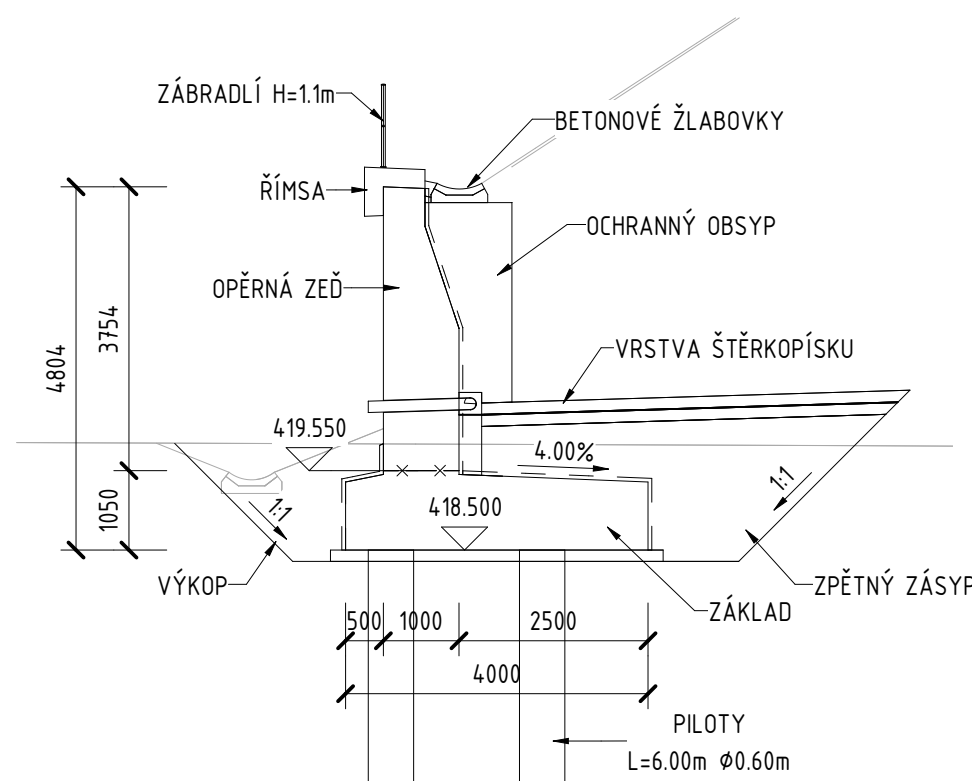

ŘEZ 8 1 : 100

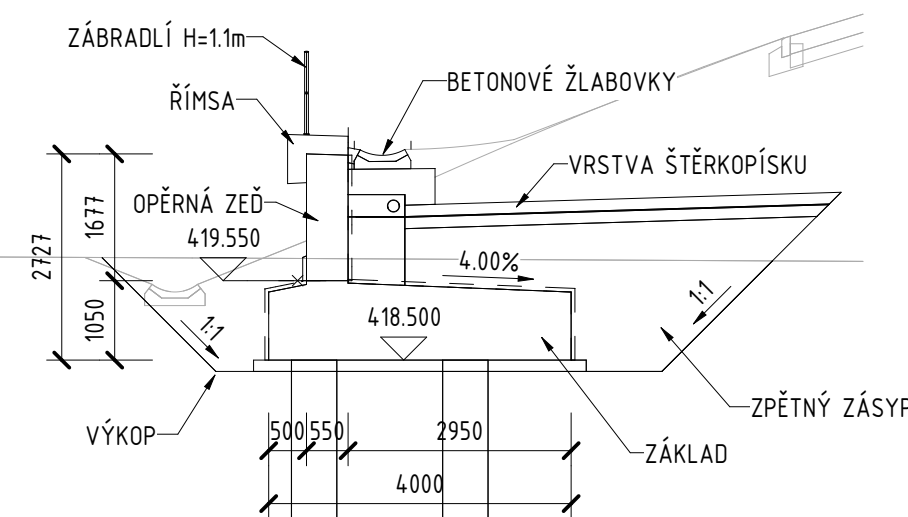

## POZNÁMKY PŘÍSLUŠENSTVÍ

## POZNÁMKY TVAR ŘÍMS

## POZNÁMKY ZÁBRADLÍ

1. ZÁBRADLÍ NAD DILATACÍ PODLE VL4-60105 PRO PŮSNÚ DILATACE NAD  $\pm 5$  mm
2. TŘÍDA PROVEDENÍ EXC3 PODLE ČSN EN 1090 -P2
3. PROTIKOROZNÍ OCHRANA OCELOVÝCH ČÁSTÍ DLE TYP 1P 1B
  - STUPEŇ KOROZNÍ AGRESIVITY DLE ČSN EN 12946 - 2 (K-4K (SPECIÁLŇÍ))
  - MIN. ŽIVOTNOST POVLAKU - v (VYSOKÁ)
  - OCHRANNÝ POVLAK TYP IIIA NEBO IIIB (KOMBINOVANÝ POVLAK ZE ŽÁROVÉ METALIZACE PONOREM + NÁTĚRY
4. VÝSLEDNÝ ODTÍN DLE POŽADAVKU INVESTORA
5. KOTVENÍ CERTIFIKOVANÉ DO BETONU S TRHLINAMI
6. V DALŠÍM STUPNI PROJEKTOVÉ DOKUMENTACE BUDE VYPRACOVÁNO VTD ZÁBRADLÍ A PŘELOŽENO PROJEKTANTOVI KE SCHVÁLENÍ

## POZNÁMKY

- PŘED ZAHÁJENÍM PRACÍ JE NEZBYTNÉ OVĚŘIT VEDENÍ VŠECH INŽENÝRSKÝCH SÍTÍ.  
DOTČENÉ SOUVISLÉJE OBJEKTY VIZ TECHNICKÁ ZPRÁVA.  
VŠECHNY KONSTRUKCE VE STYKU SE ZEMÍ VLOŽKOSTI BUDOU OPATŘENY IZOLAČNÍM  
NÁTĚREM S OCHRANOU GEOTEXTILIÍ.  
KONSTRUKCE V TRÁVEĚ STYKU S POZEMNÍ VODOU BUDOU OPATŘENY IZOLAČÍ  
S OCHRANOU GEOTEXTILIÍ.  
INFORMACE O MATERIÁLECH KONSTRUKCÍ VIZ TECHNICKÁ ZPRÁVA.  
VŠECHNY OSTRÉ HRANY BUDOV ZKOŠENY LIŠTOU 20/20 mm, NENÍ-LI UVEDENO JINAK.  
PŘESNOST VYTÝČENÍ VIZ TECHNICKÁ ZPRÁVA. KÓTOVÁNE ROZMĚRY JSOU UVEDENY V [mm]

D 212

SOUŘADNICOVÝ SYSTÉM : S-JTSK  
VÝŠKOVÝ SYSTÉM : Bpv

<p>II/360 Velké Meziříčí - JV obchvat 1. část</p>		<p><b>PDPS</b></p>
<p>OBJEDNATEL: <b>Kraj Vysočina</b> Žitkova 57 587 33 Jihlava</p>		
<p>PROJEKTANT: <b>SPOLEČNOST "SHP + SHB - Velké Meziříčí"</b> HLAVNÍ INŽENÝR PROJEKTU: <b>Ing. Zbyněk Lazar</b></p>		<p>VEDOUcí SPOLEČNÍK SPOLEČNOSTI:  Stráský, Husty a partneři, s.r.o. Bohumilská 10 619 00 Brno</p>

VEDOUČÍ PROJEKTANT	ING. PAVEL SLIWKA		PROJEKTANT OBJEKTU:	
ZODPOVĚDNÝ PROJEKTANT	ING. PAVEL SLIWKA		 Sinský, Huesty a partnři, s.r.o. Bohuslava 10 619 00 Brno	
VYPRACOVAL	KOLEKTIV SHP			
KONTROLOVAL	ING. PAVEL SVOBODA			
KRAJ:	VYSOČINA		DATUM	08/2025
INVESTOR (OBJEDNATEL):	KRAJ VYSOČINA		FORMÁT	BxM
NÁZEV OBJEKTU:			MĚŘÍTKO	1:50 1:100
			ÚČEL	PDPS
			Č. ZAKÁZKY	200870ZS
			ČÍSLO VÝKRESU	
NÁZEV VÝKRESU:			ČÍS. SOUPRAVY	ČÍS. VÝKRESU
<b>SO 212 - Opěrná zeď u ČOV</b>				
<b>VZOROVÝ PŘÍČNÝ ŘEZ, PŘÍČNÉ ŘEZY</b>				<b>D.212.04</b>