


VYTYČOVACÍ VÝKRES

PŮDORYS - VYTYČENÍ 1 : 100

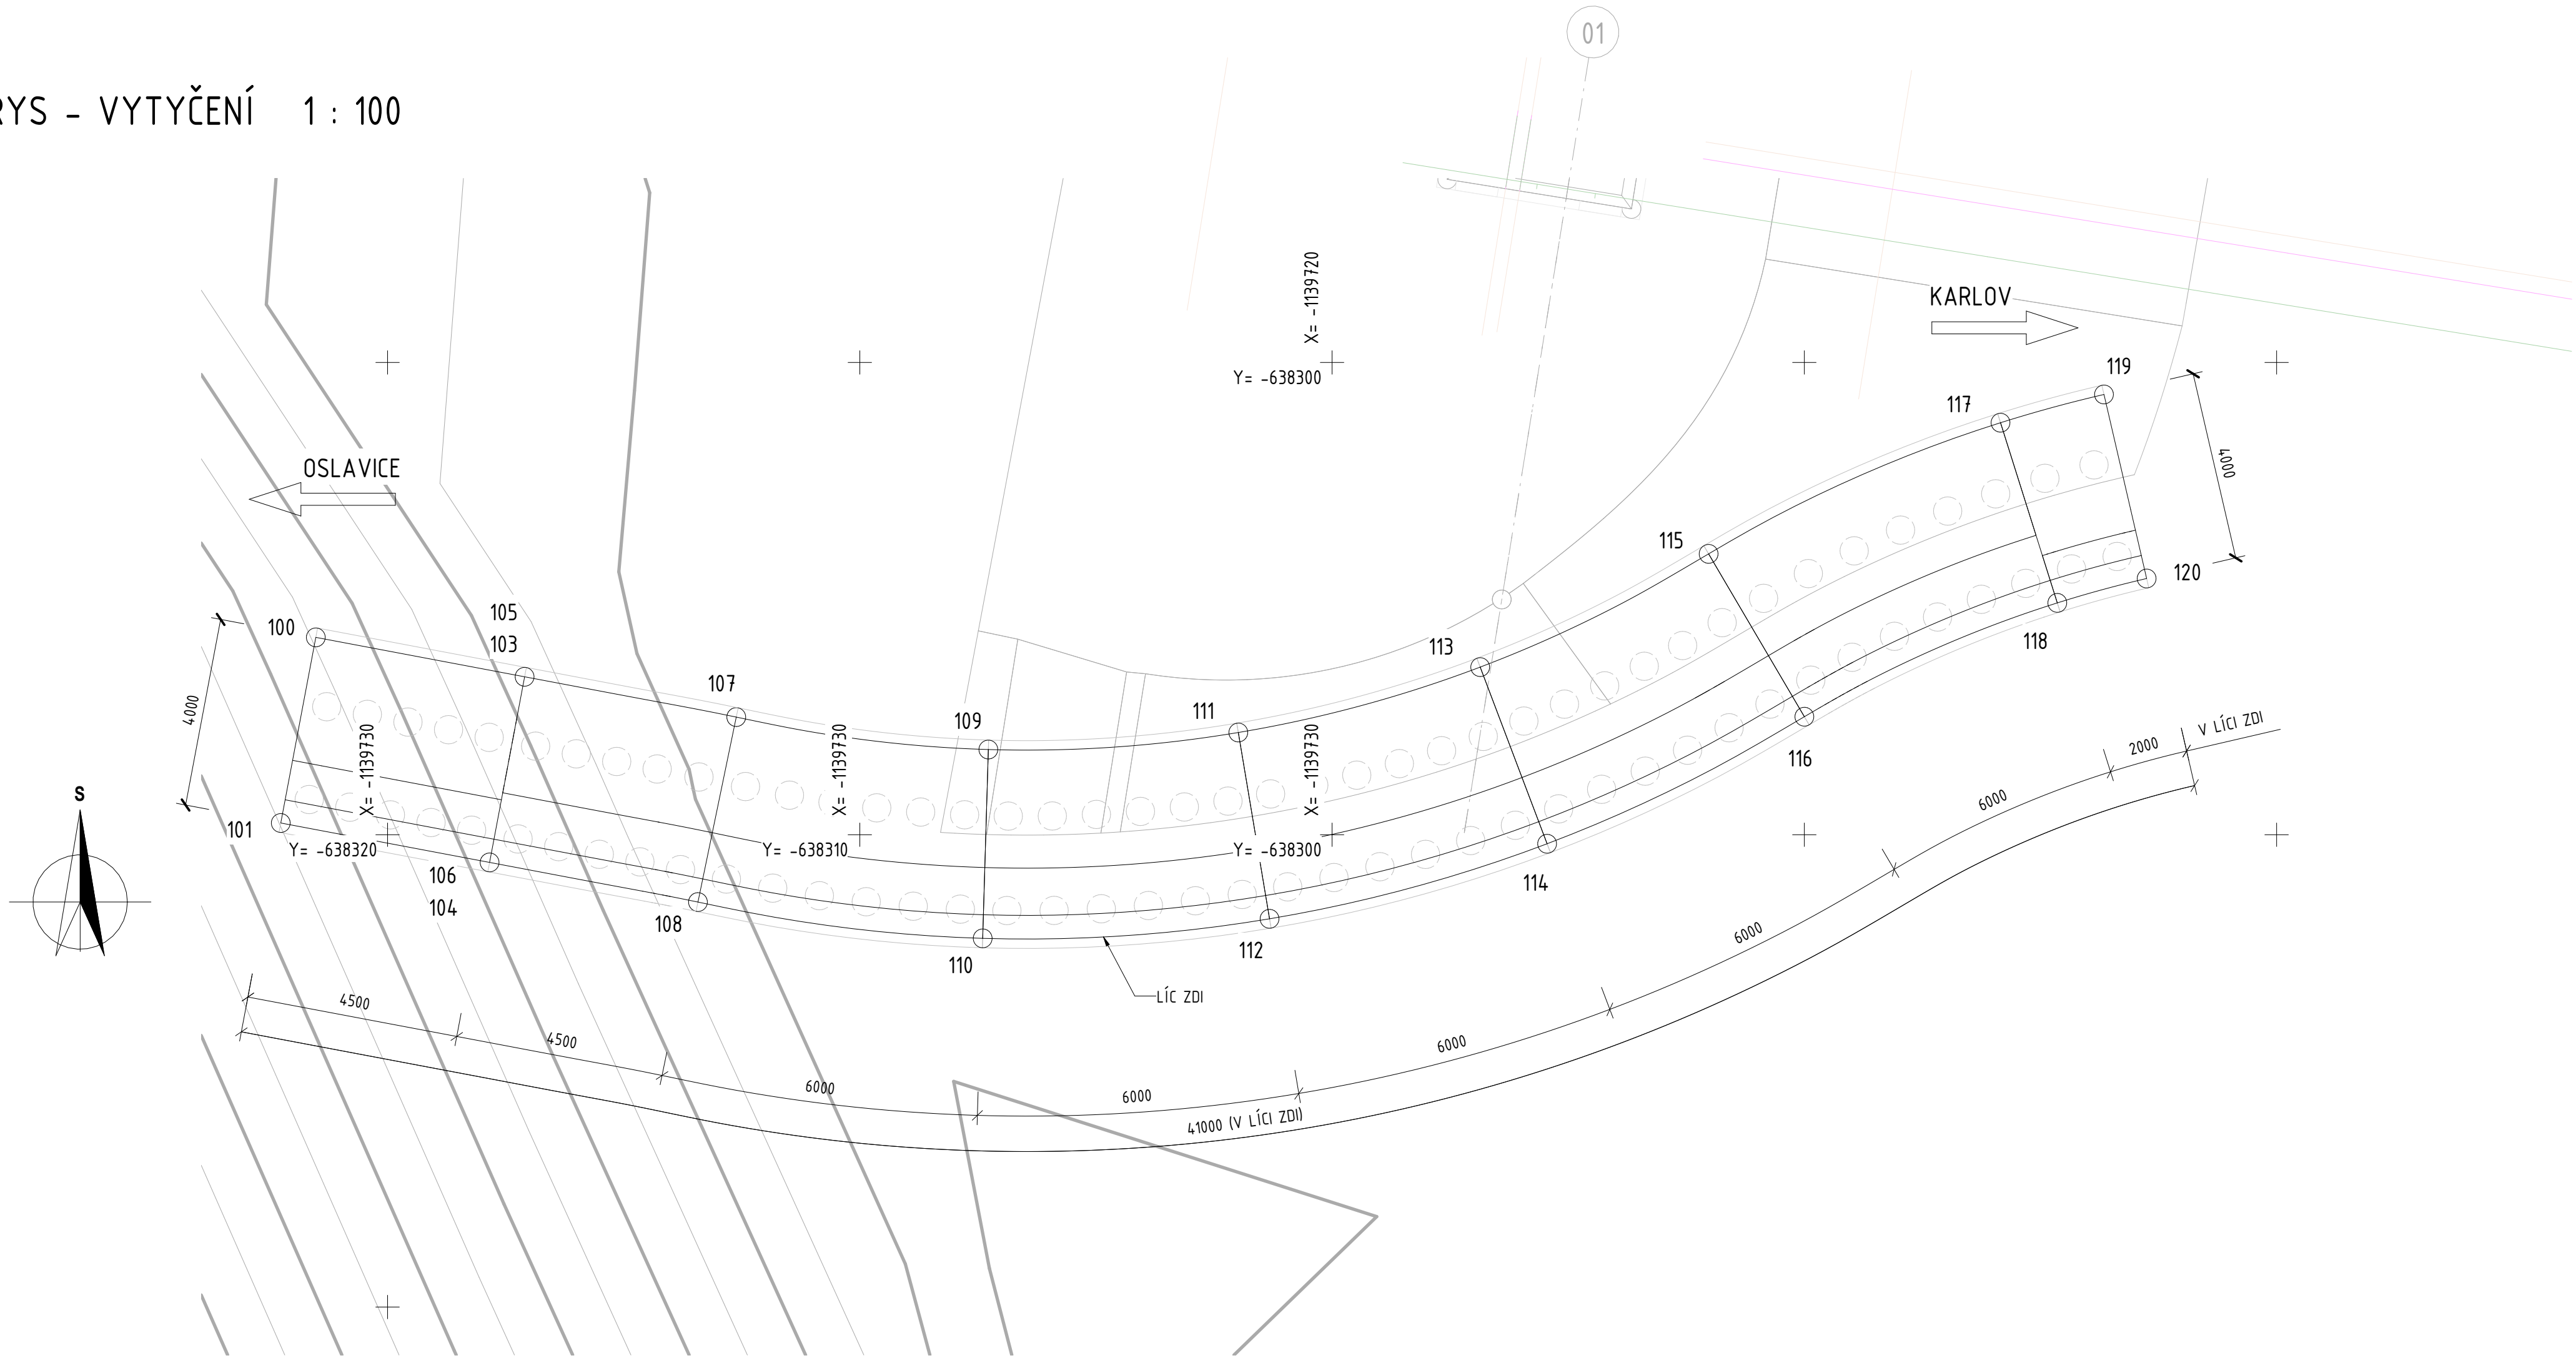

POZNÁMKY

- PŘED ZAHÁJENÍM PRACÍ JE NEZBYTNÉ OVĚŘIT VEDENÍ VŠECH INŽENÝRSKÝCH SÍTÍ.
- DOTČENÉ SOUVISEJÍCÍ OBJEKTY VIZ TECHNICKÁ ZPRÁVA.
- VŠECHNY KONSTRUKCE VE STYKU SE ZEMNÍ VHLKOSTÍ BUDOU OPATŘENY IZOLAČNÍM NÁTĚREM S OCHRANOU GEOTEXTILIÍ.
- KONSTRUKCE V TRVALÉM STYKU S PODZEMNÍ VODOU BUDOU OPATŘENY IZOLACÍ S OCHRANOU GEOTEXTILIÍ.
- INFORMACE O MATERIÁLECH KONSTRUKCÍ VIZ TECHNICKÁ ZPRÁVA.
- VŠECHNY OSTRÉ HRANY BUDOU ZKOŠENY LIŠTOU 20/20 mm, NENÍ-LI UVEDENO JINAK.
- PŘESNOST VYTYČENÍ VIZ TECHNICKÁ ZPRÁVA. KÓTOVANÉ ROZMĚRY JSOU UVEDENY V [mm].

D 212

SOUŘADNICOVÝ SYSTÉM : S-JTSK
VÝŠKOVÝ SYSTÉM : Bpv

SOUŘADNICE VYTYČENÍ		
Č. BODU	Y	X
100	638321.270	1139725.909
101	638322.012	1139729.839
103	638316.848	1139726.743
104	638317.590	1139730.674
105	638316.848	1139726.743
106	638317.590	1139730.674
107	638312.367	1139727.597
108	638313.178	1139731.514
109	638307.029	1139728.284
110	638307.149	1139732.282
111	638301.736	1139727.923
112	638301.075	1139731.868
113	638296.614	1139726.539
114	638295.197	1139730.279
115	638291.778	1139724.141
116	638289.750	1139727.589
117	638285.596	1139721.364
118	638284.394	1139725.179
119	638283.406	1139720.766
120	638282.502	1139724.662

II/360 Velké Meziříčí - JV obchvat 1. část		PDPS
OBJEDNATEL: Kraj Vysočina Žitkova 57 587 33 Jihlava		
PROJEKTANT: SPOLEČNOST "SHP + SHB - Velké Meziříčí" HLAVNÍ INŽENÝR PROJEKTU: Ing. Zbyněk Lazar		VEDOUČÍ SPOLEČNÍK SPOLEČNOSTI: Stráský, Hušť a partneři, s.r.o. Bohumilská 50 619 00 Brno

VEDOUČÍ PROJEKTANT	ING. PAVEL SLIWKA	PROJEKTANT OBJEKTU:	
ZODPOVĚDNÝ PROJEKTANT	ING. PAVEL SLIWKA	Stráský, Hušť a partneři, s.r.o. Bohumilská 50 619 00 Brno	
VYPRACOVAL	KOLEKTIV SHP		
KONTROLOVAL	ING. PAVEL SVOBODA		
KRAJ:	VYSOČINA	DATUM	08/2025
INVESTOR (OBJEDNATEL):	KRAJ VYSOČINA	FORMAT	Bx44
NÁZEV OBJEKTU:	SO 212 - Opěrná zed' u ČOV	MĚŘÍTKO	1:100
		ÚČEL	PDPS
		Č. ZAKÁZKY	200870ZS
		ARCHIVNÍ Č.	
NÁZEV VÝKRESU:	VYTYČOVACÍ VÝKRES	ČÍS. SOUPRAVY	ČÍS. VÝKRESU D.212.05