



VÝKRES ZALOŽENÍ


PŮDORYS - VÝKRES ZALOŽENÍ

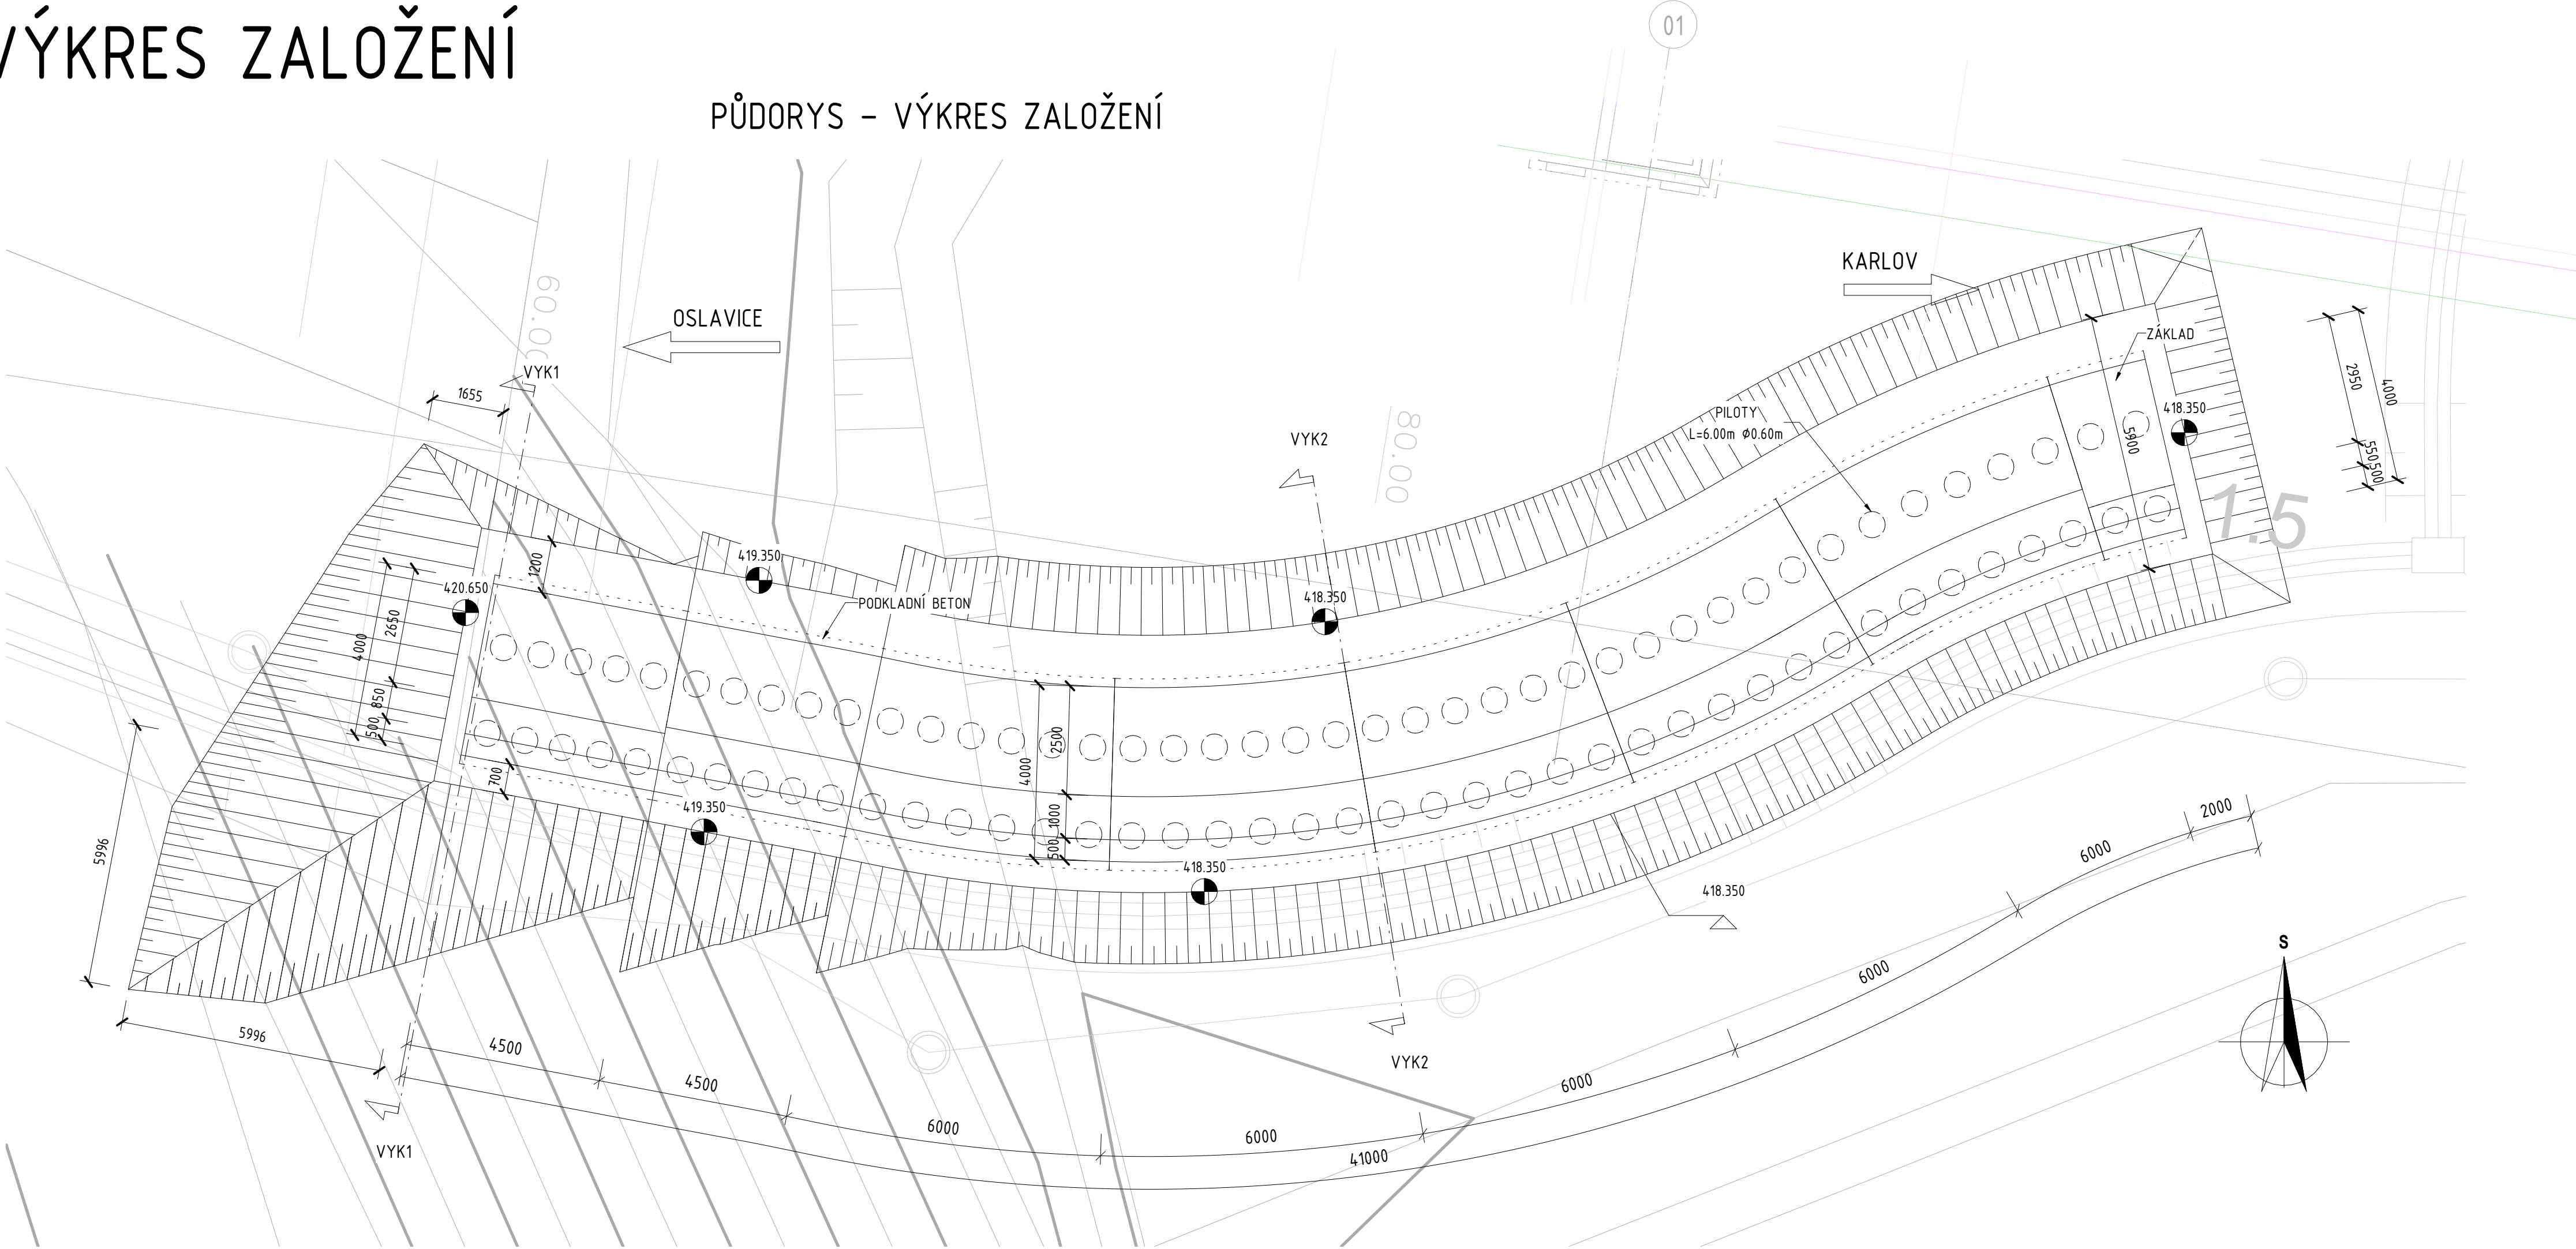

VYK1 1 : 100

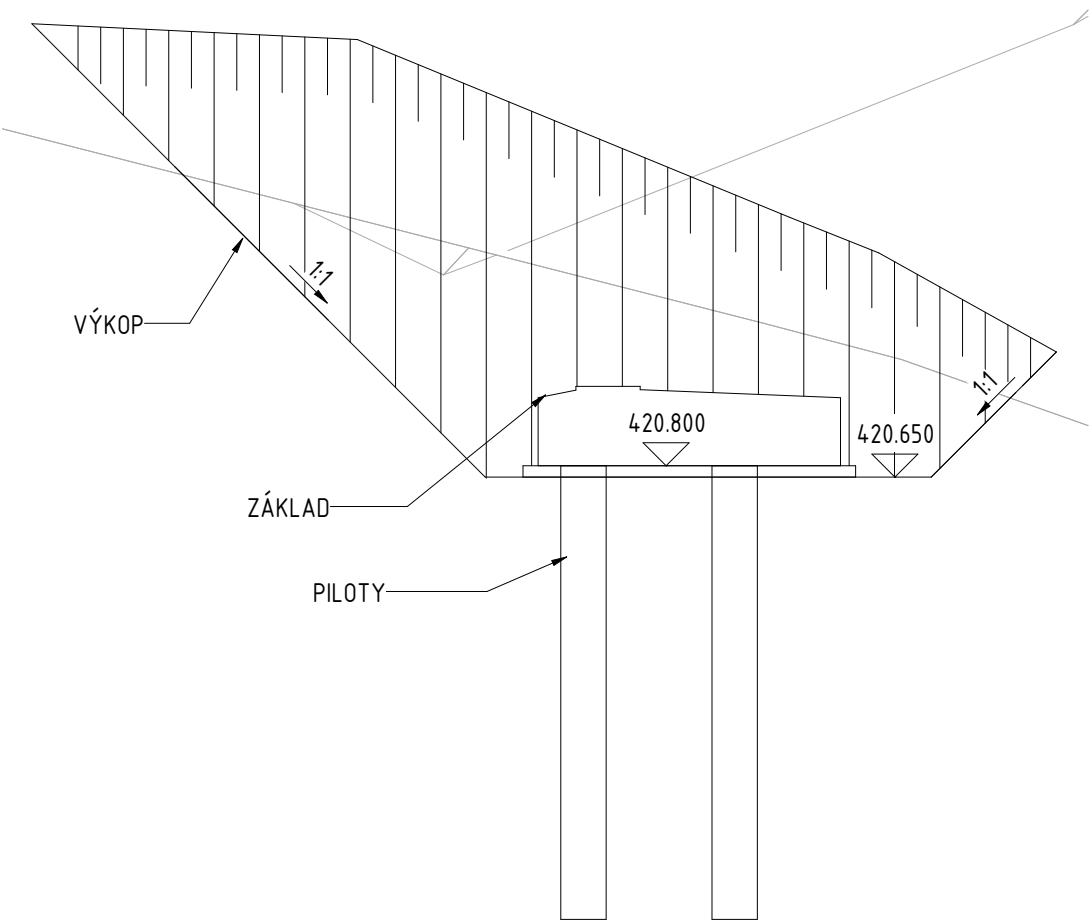

VYK2 1 : 100

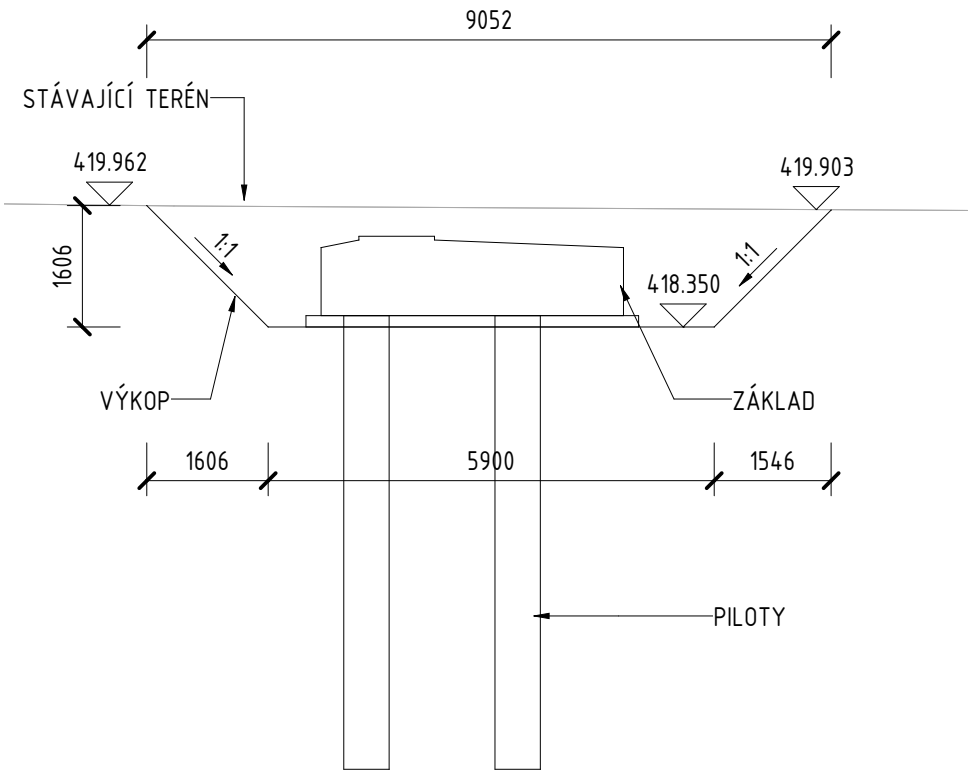

VÝKAZ MATERIÁLU ZALOŽENÍ

· <u>VÝKOPY [m³]:</u>	
VÝKOP	1196.30
· <u>BETON [m³]:</u>	
PODKLADNÍ BETON	26.80
PILOTY	142.80
ZÁKLADY	157.90
· <u>PILOTY DÉLKA VRTÁNÍ [m]:</u>	
PILOTY DÉLKA VRTÁNÍ	504.00

D 212

SOUŘADNICOVÝ SYSTÉM : S-JTSK
VÝŠKOVÝ SYSTÉM : Bpv

II/360 Velké Meziříčí - JV obchvat 1. část		PDPS
OBJEDNATEL: Kraj Vysočina Žitkova 57 587 33 Jihlava		
PROJEKTANT: SPOLEČNOST "SHP + SHB - Velké Meziříčí" HLAVNÍ INŽENÝR PROJEKTU: Ing. Zbyněk Lazar		VEDOUcí SPOLEČNÍK SPOLEČNOSTI: Stráský, Husty a partneři, s.r.o. Bohunická 50 619 00 Brno

VEDOUcí PROJEKTANT	ING. PAVEL SLIWKA		PROJEKTANT OBJEKTU:	
ZODPOVĚDNÝ PROJEKTANT	ING. PAVEL SLIWKA			
VYPRACOVAL	KOLEKTIV SHP		Stráský, Husty a partneři, s.r.o. Bohunická 50 619 00 Brno	
KONTROLOVAL	ING. PAVEL SVOBODA		DATUM	08/2025
KRAJ:	VYSOČINA		FORMÁT	8x4
INVESTOR (OBJEDNATEL):	KRAJ VYSOČINA		MĚŘITKO	1:100
NÁZEV OBJEKTU:			ÚČEL	PDPS
			Č. ZAKÁZKY	20087DZS
			ARCHIVNÍ Č.	
NÁZEV VÝKRESU:			ČÍS. SOUPRAVY	ČÍS. VÝKRESU
				D.212.06