




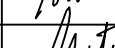

1

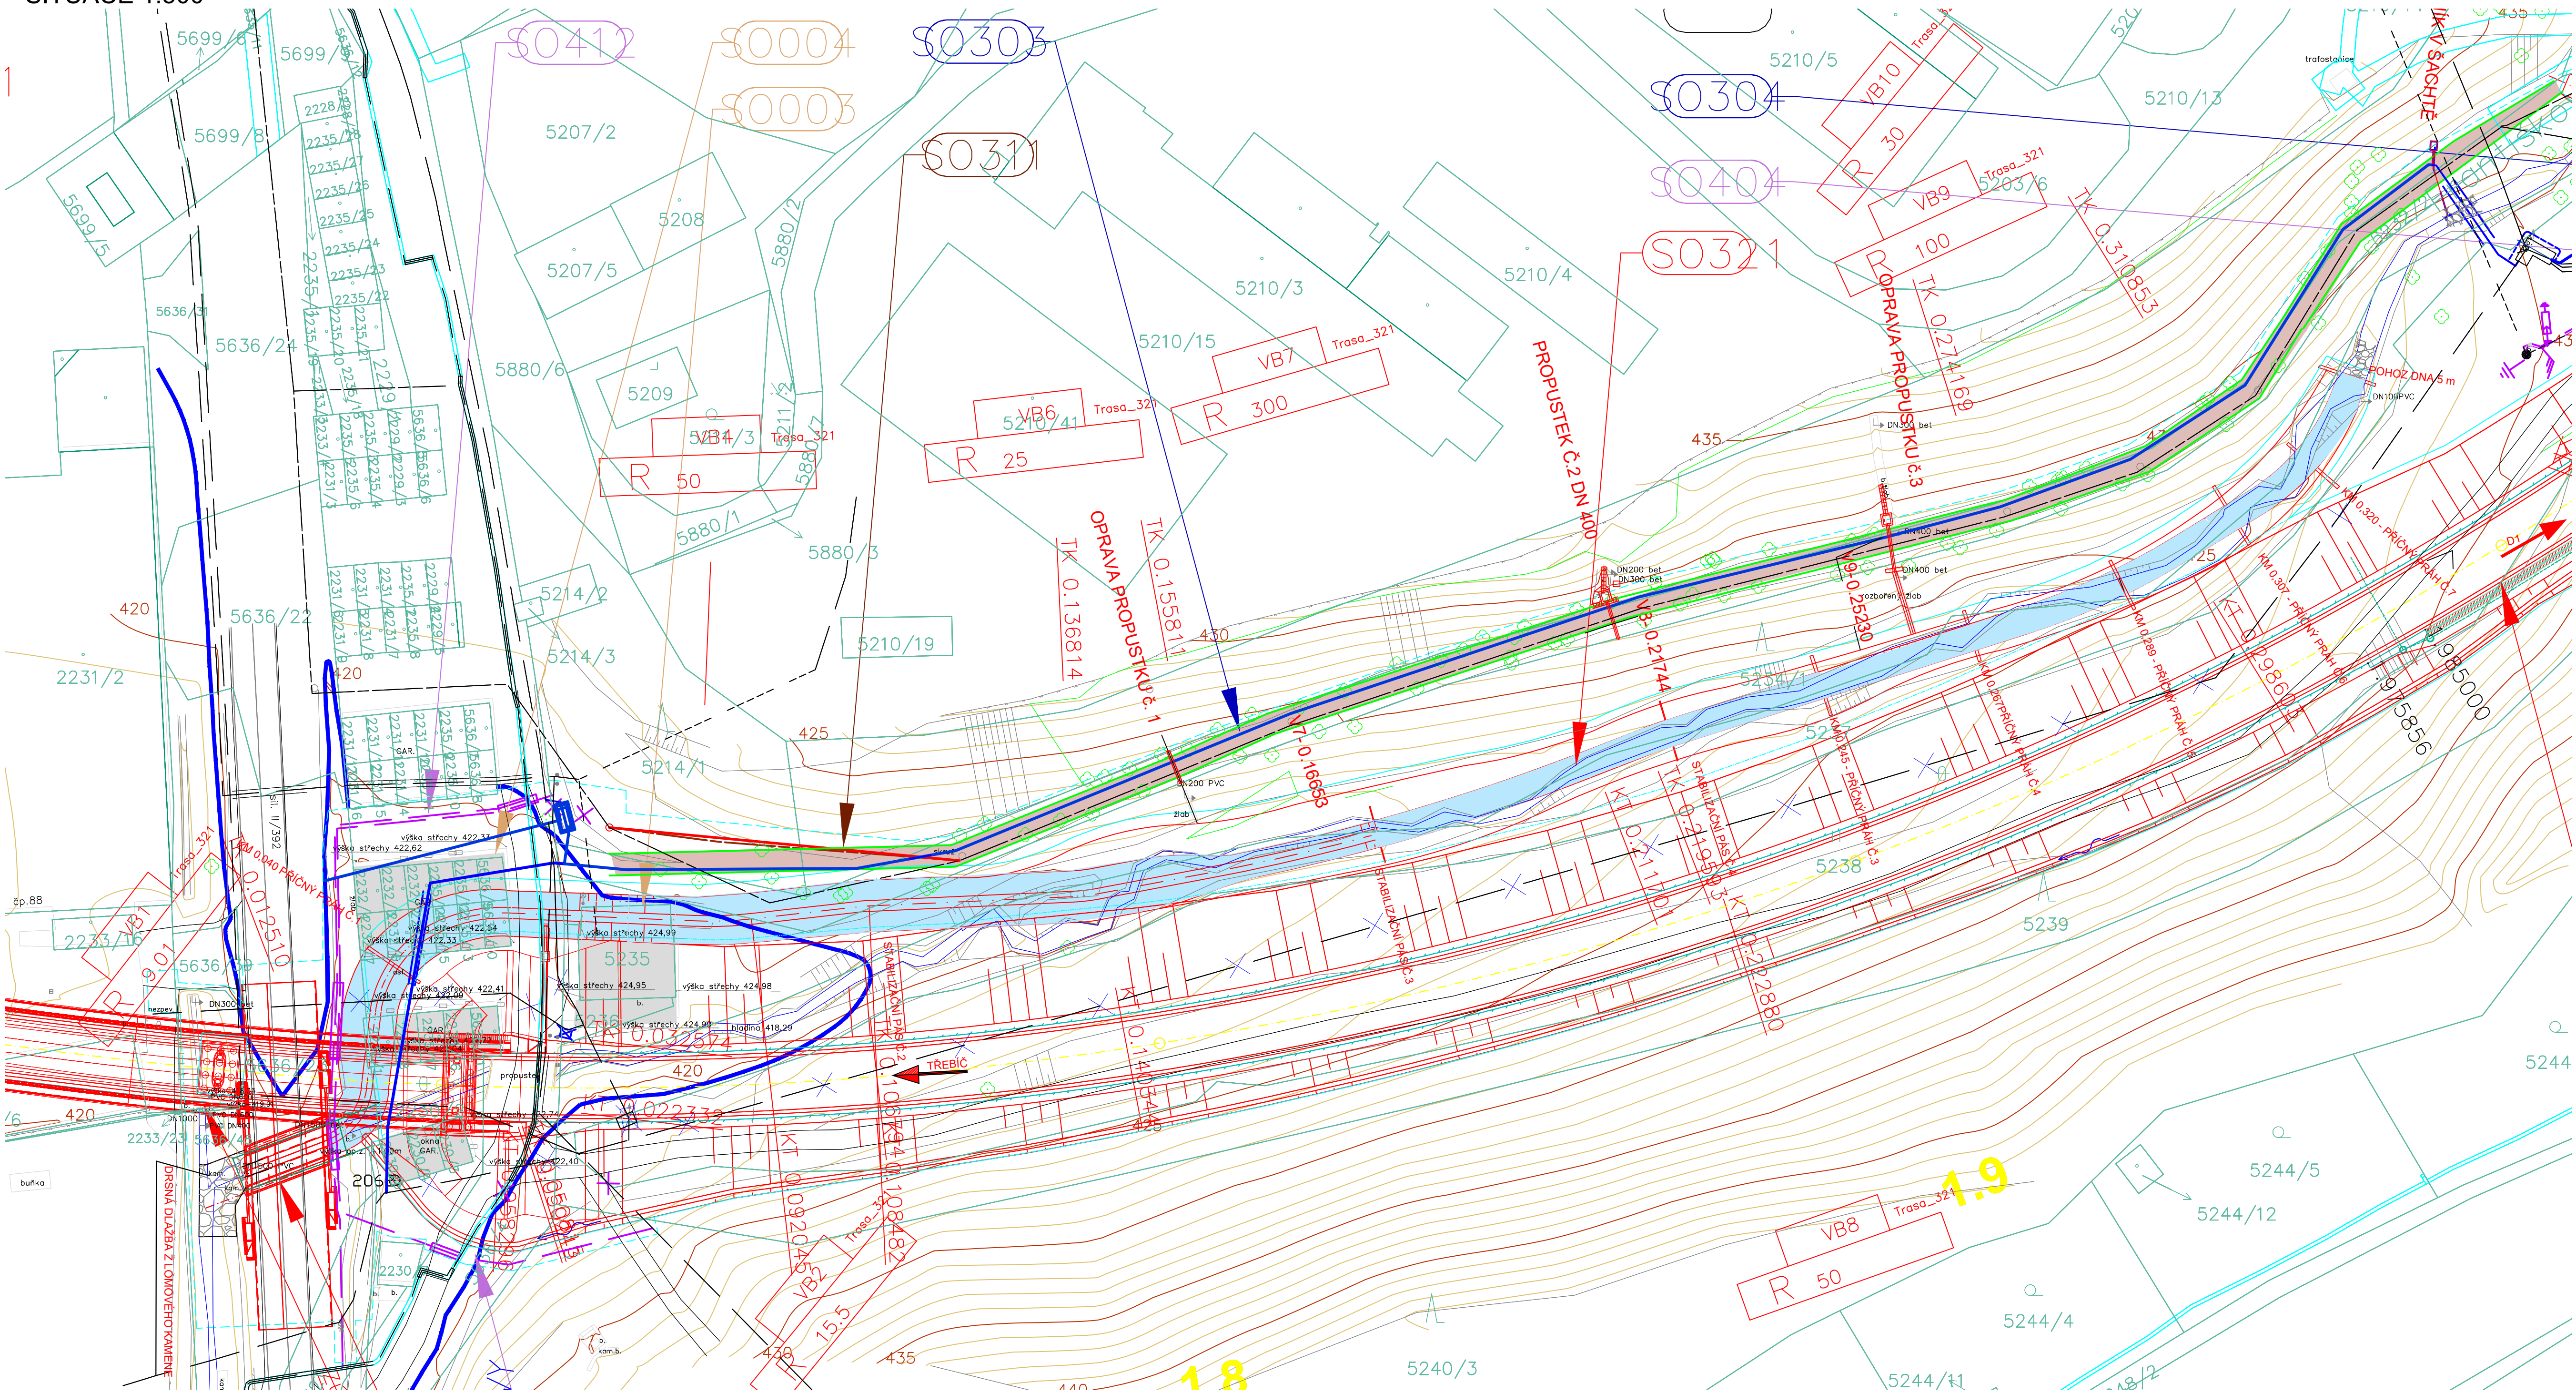

OPRAVA CESTY

 

**VEDOUcí SPOLEČNÍK SPOLEČNOSTI:**  
 Stráský, Hustý a partneři s.r.o.  
 Bohunická 50  
 619 00 Brno

VEDOUČÍ PROJEKTANT	ING. IVANA NOVOTNÁ		PROJEKTANT OBJEKTU: <b>ALEF BRNO</b> spol. s r.o. Příkop 8 602 00 BRNO ICO: 469 811 594 tel./fax: 00420 54124917 e-mail: info@alefbrno.cz	
VYPRACOVAL	ING. IVANA NOVOTNÁ			
KONTROLOVAL	Ing. Pavel Svoboda			
KRAJ:	VYSOČINA		DATUM	08/2025
INVESTOR (OBJEDNATEL):	KRAJ VYSOČINA		FORMÁT	
NÁZEV OBJEKTU:			MĚŘÍTKO	1:500
SO 321 - PŘELOŽKA FRANTIŠKOVSKÉHO POTOKA km 1,670 - 2,000			ÚČEL	PDPS
			Č. ZAKÁZKY	20087DZS
			ARCHIVNÍ Č.	
NÁZEV VÝKRESU:	SITUACE		ČÍS. SOUPRAVY	ČÍS. VÝKRESU D.321.2