

KRAJ:  
KATASTRÁLNÍ ÚZEMÍ:  
DRUH POZEMKŮ:

VYSOČINA
VELKÉ MEZIRŘÍČÍ
LES

PODÉLNÝ PROFIL M 1:500/50

SKLONOVÉ POMĚRY:

SROVNÁVACÍ ROVINA:

PRAVÝ BŘEH

LEVÝ BŘEH


KÓTY NIVELETY:

KÓTY TERÉNU:

STANIČENÍ:

SPÁD o/oo– DÉLKA m:

SMĚROVÉ POMĚRY:

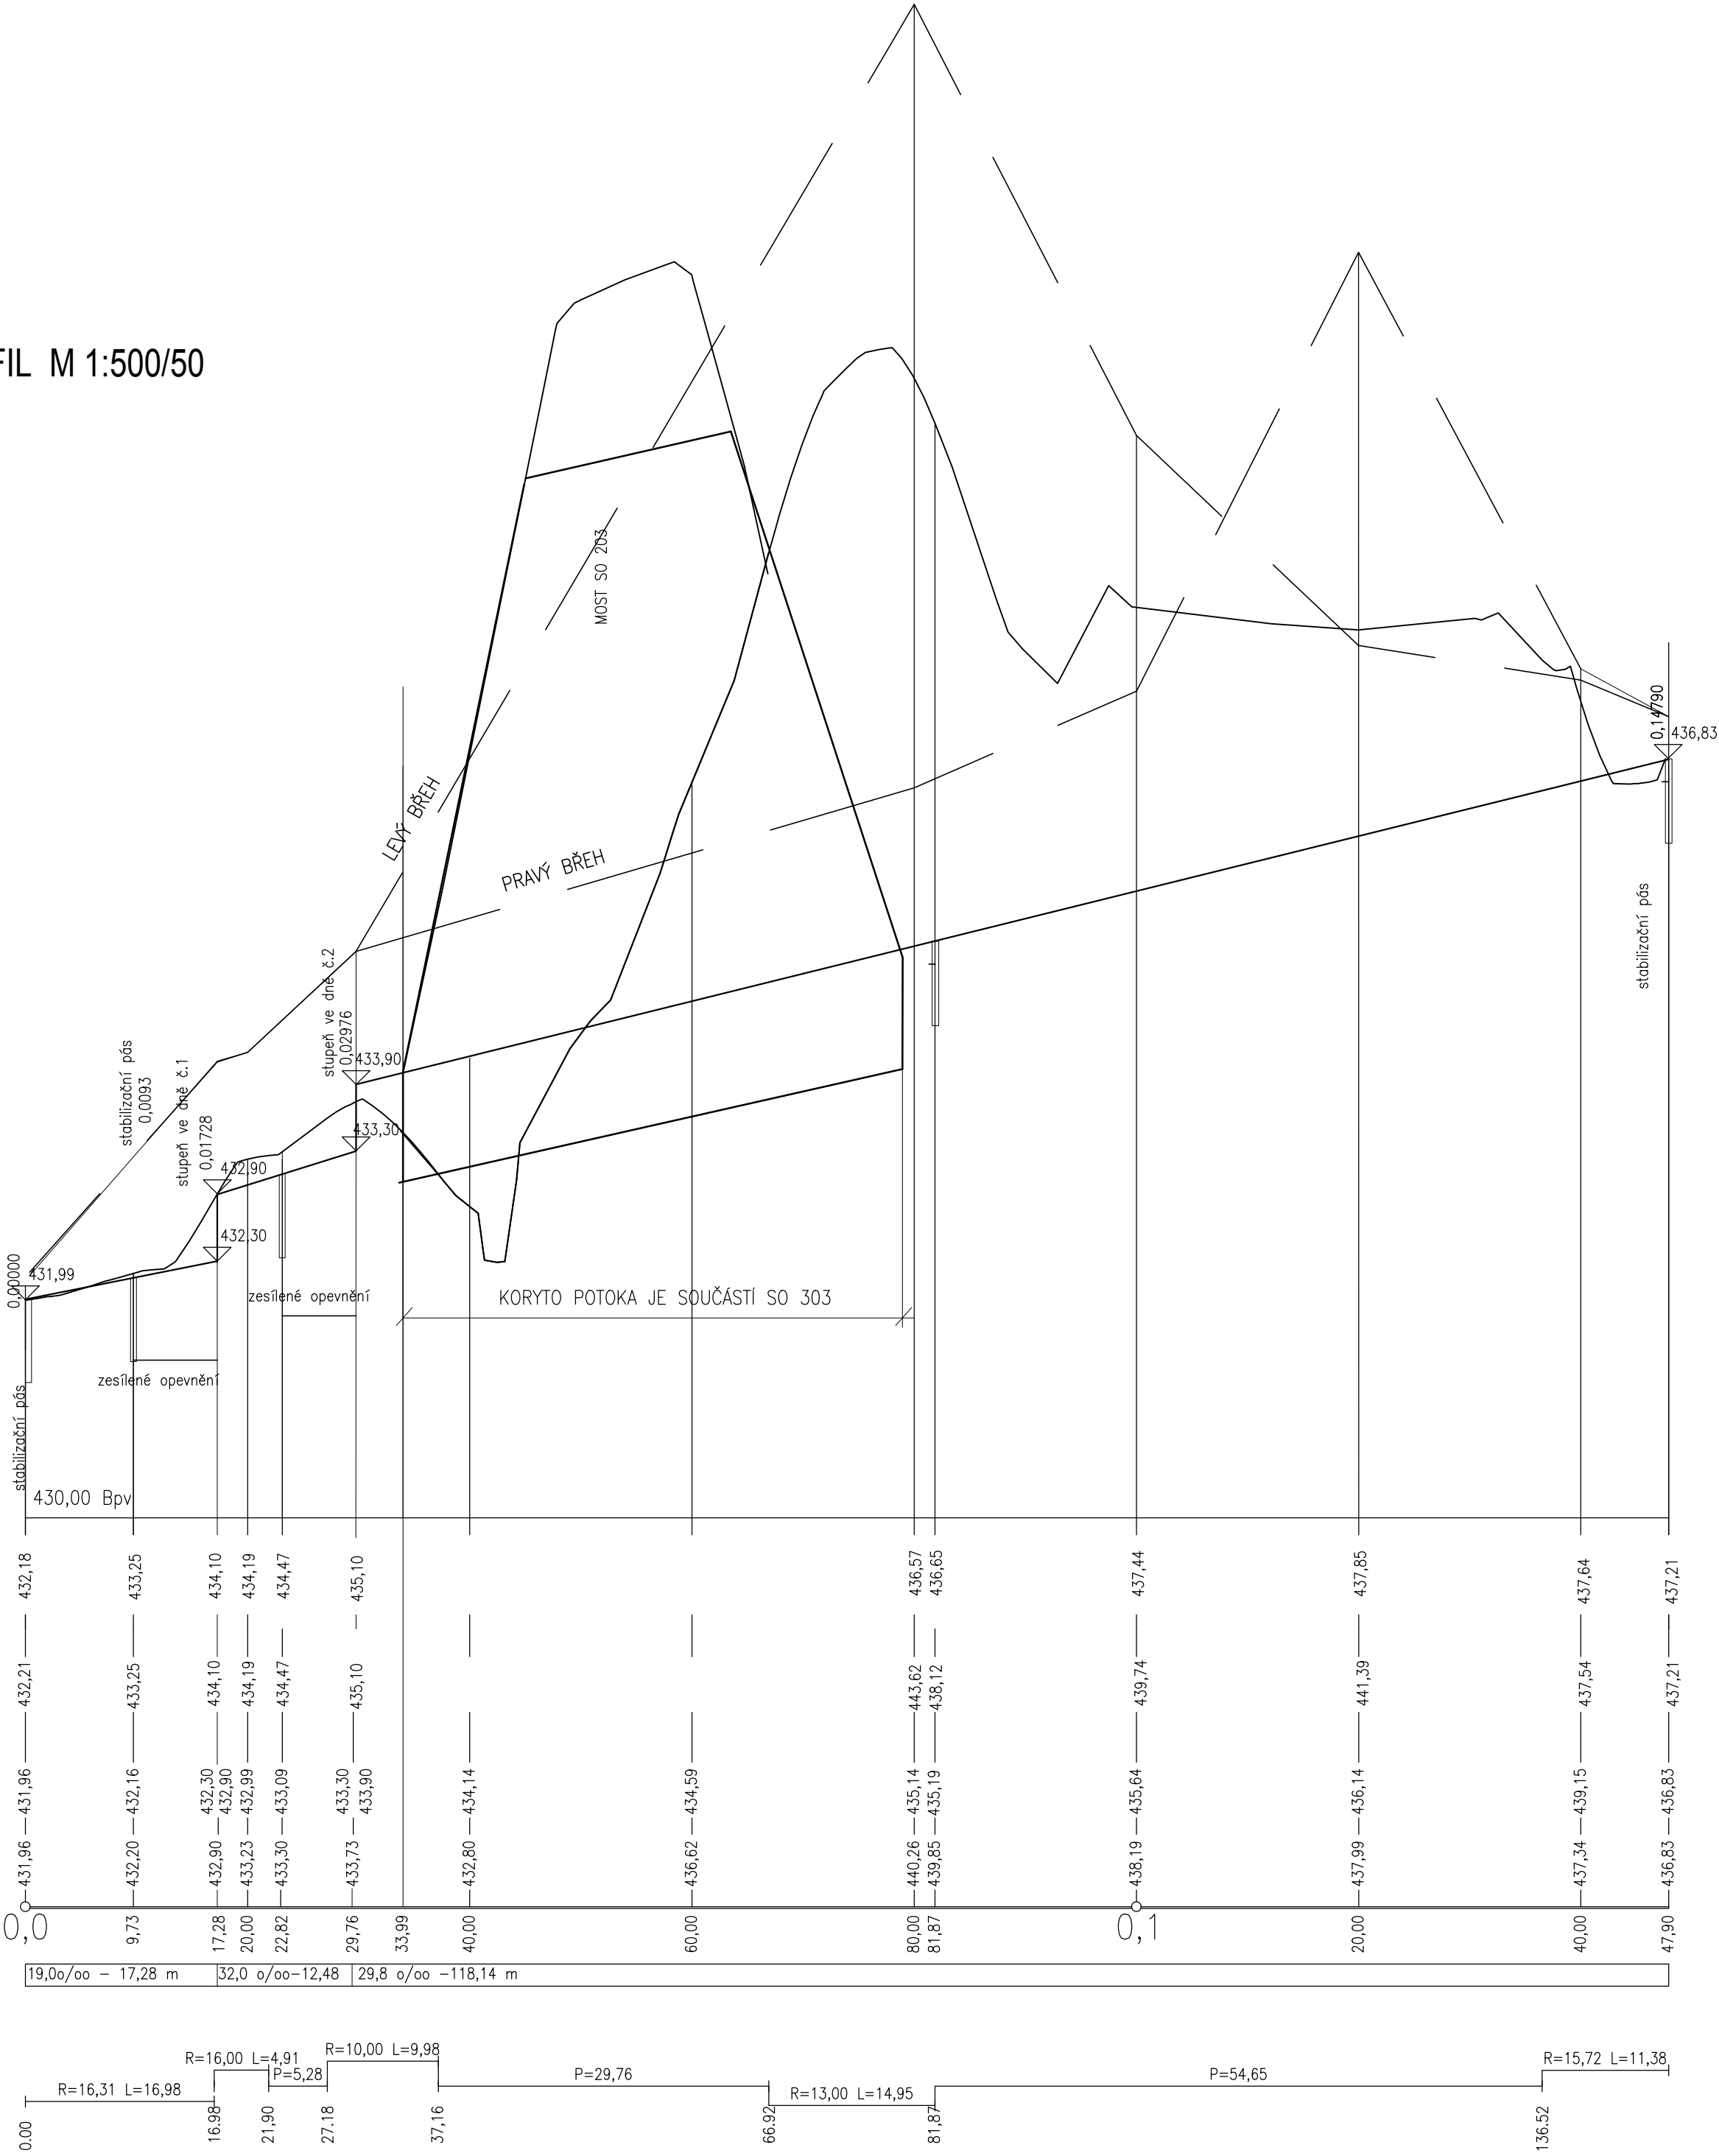

D 322

SOUŘADNICOVÝ SYSTÉM : S-JTSK  
VÝŠKOVÝ SYSTÉM : Bpv

II/360 Velké Meziříčří - JV obchvat 1. část		PDPS
OBJEDNATEL: Kraj Vysočina Žitkova 57 587 33 Jihlava		
PROJEKTANT: SPOLEČNOST "SHP + SHB - Velké Meziříčří" HLAVNÍ INŽENÝR PROJEKTU: Ing. Zbyněk Lazar		VEDOUcí SPOLEČNÍK SPOLEČNOSTI:  Stráský, Hustý a partneři s.r.o. Bohumická 50 619 00 Brno

VEDOUcí PROJEKTANT	ING. IVANA NOVOTNÁ		PROJEKTANT OBJEKTU: ALEF BRNO spol. s r.o.  Příkop 8 602 00 BRNO IČO: 469 81 594 tel./fax: 00420 541249171 e-mail: info@alefbrno.cz	
VYPRACOVAL	ING. IVANA NOVOTNÁ		DATUM	08/2025
KONTROLOVAL	Ing. Pavel Svoboda		FORMÁT	6x44
KRAJ: VYSOČINA			MÉRITKO	1:500/50
INVESTOR (OBJEDNATEL): KRAJ VYSOČINA			ÚČEL	PDPS
NÁZEV OBJEKTU: SO 322 - PŘELOŽKA FRANTIŠKOVSKÉHO POTOKA km 2,060 - 2,200			Č. ZAKÁZKY	20087DZS
			ARCHIVNÍ Č.	
NÁZEV VÝKRESU: PODÉLNÝ PROFIL			ČÍS. SOUPRAVY	ČÍS. VÝKRESU D.322.3