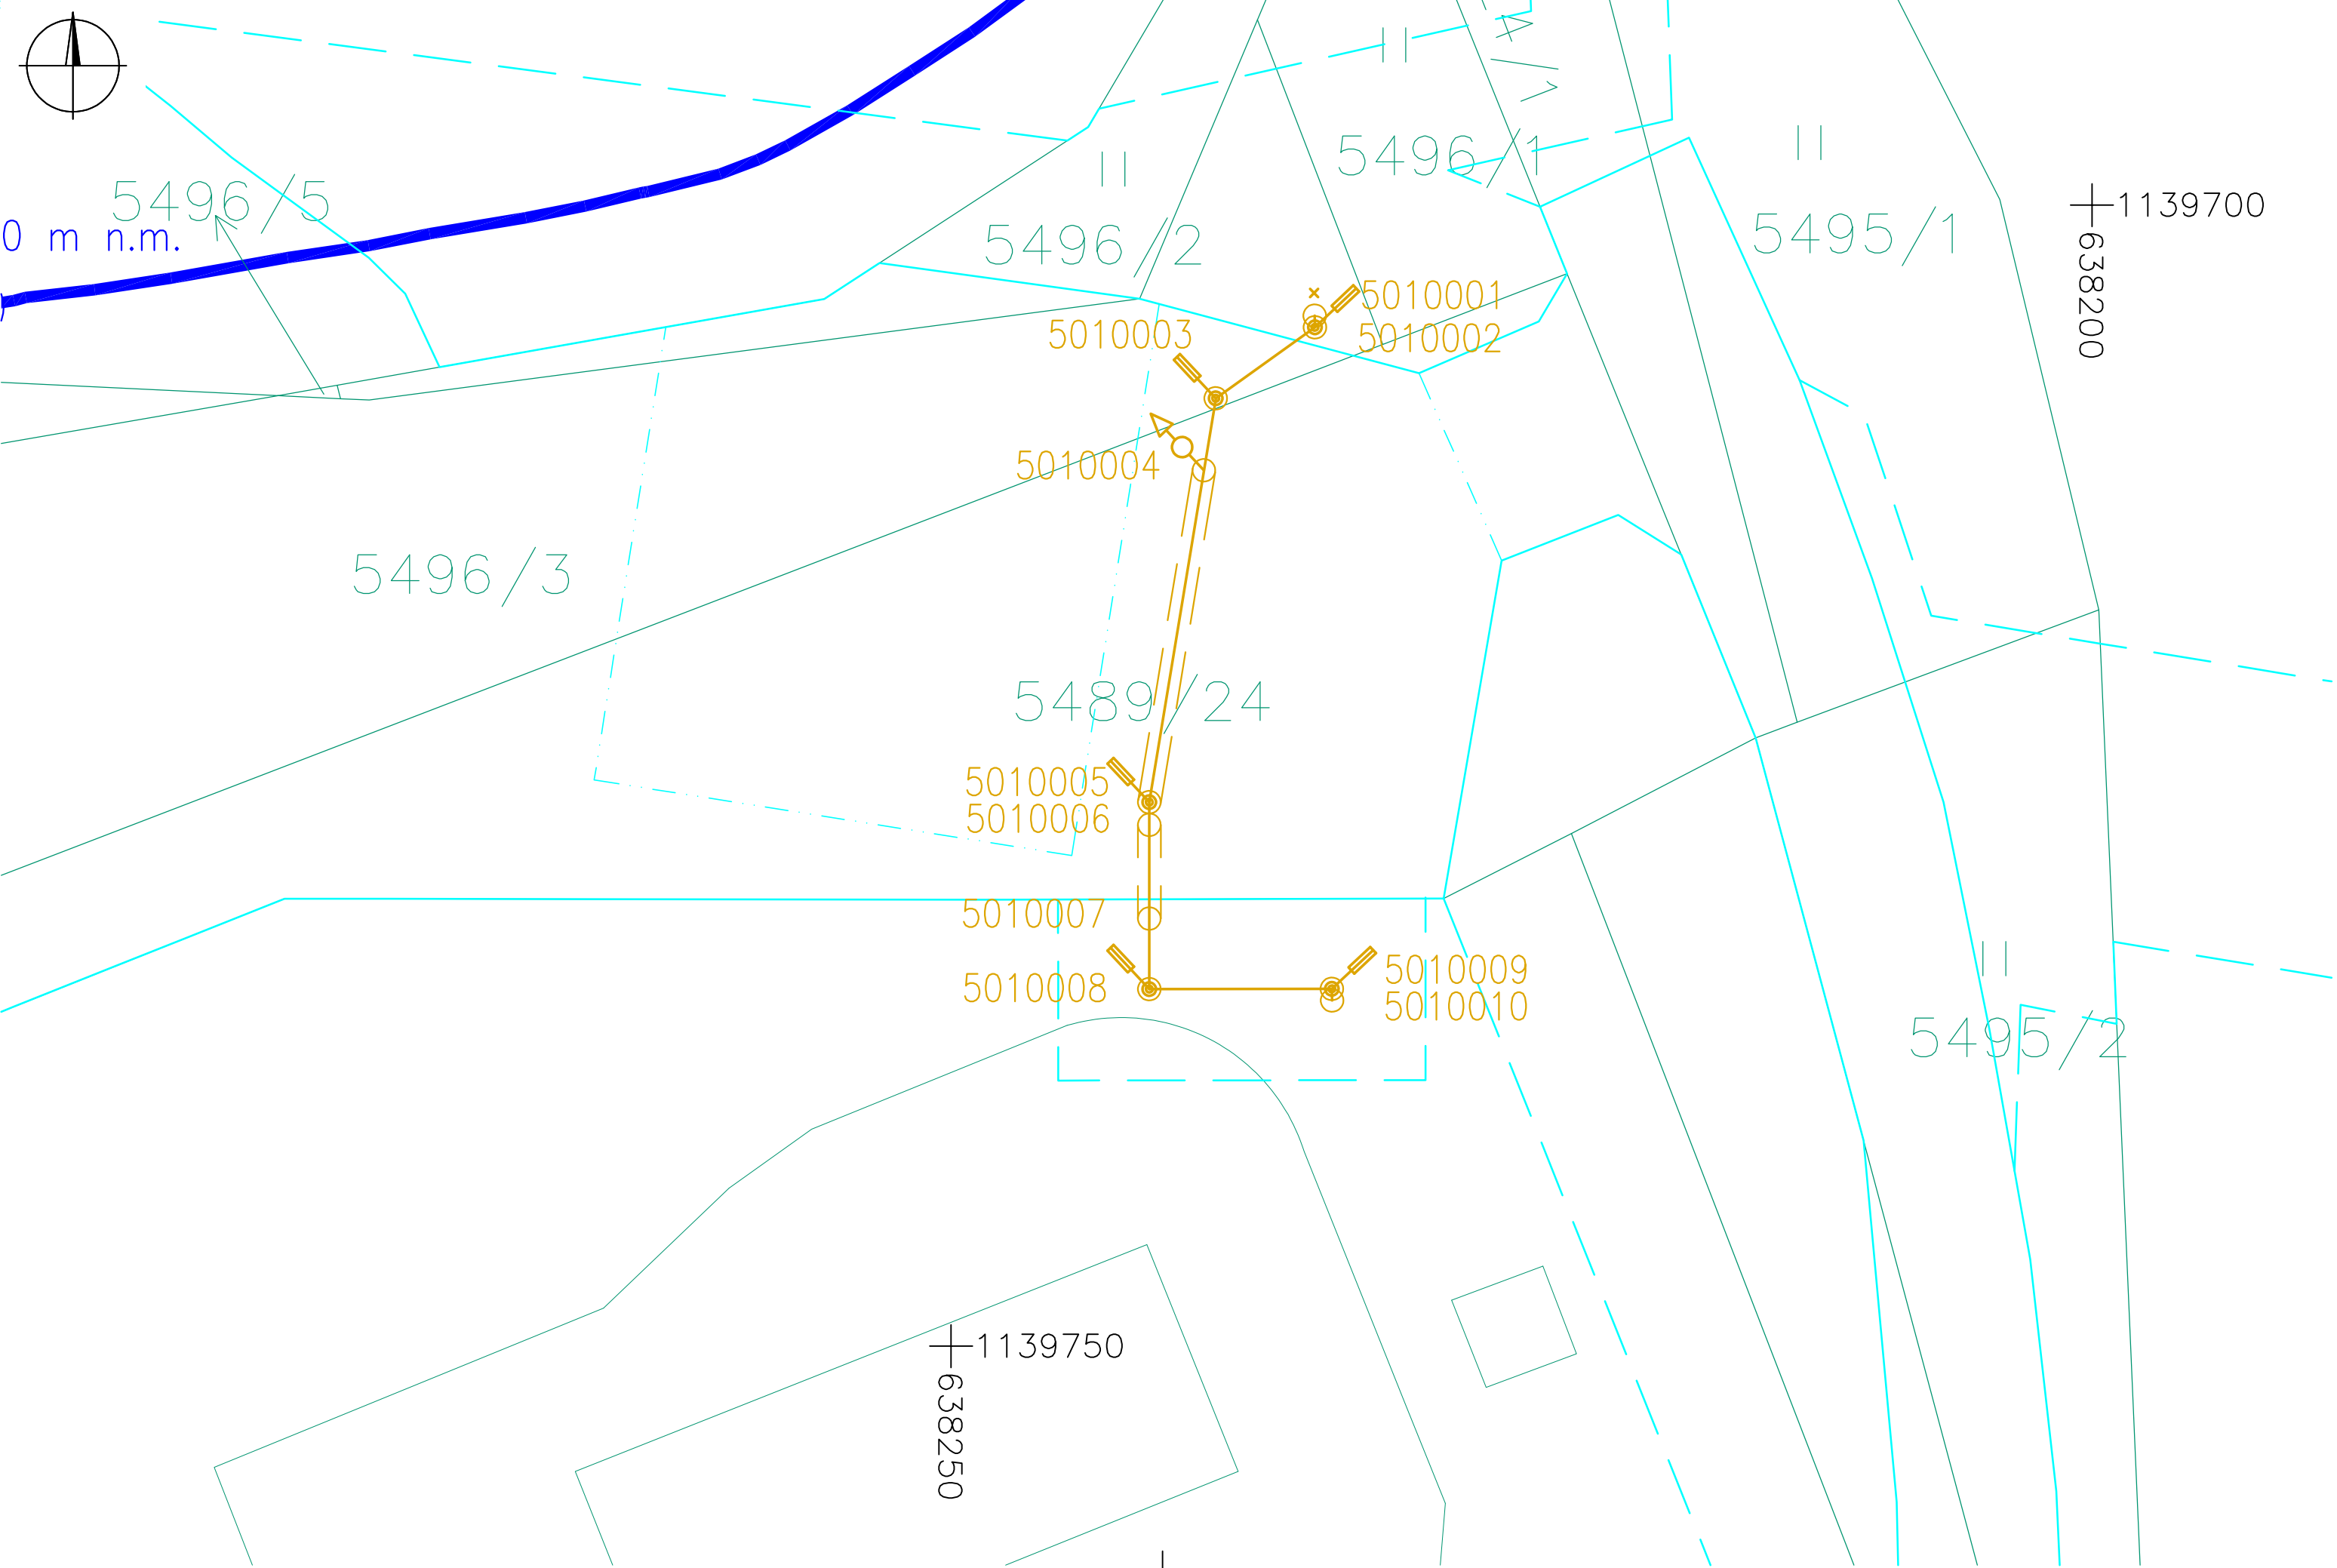


VYTYČENÍ SO 501, M 1:250



SEZNAM SOUŘADNIC VYTYČOVANÝCH BODŮ:

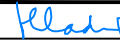

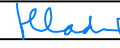

SO 501 - Přeložka plynovodu STL v km 1,545				
Číslo bodu	Y (m)	X (m)	Z (m)	Popis bodu
5010001	638234,07	1139704,85	418,94	napojení DN 40
5010002	638234,05	1139705,35	418,93	lom směrový 56°
5010003	638238,4	1139708,46	418,91	lom směrový 45°
5010004	638238,92	1139711,62	418,86	čelo chráničky, čích
5010005	638241,31	1139726,16	418,62	čelo chráničky, lom 9°
5010006	638241,31	1139727,16	418,61	čelo ochr. trubky
5010007	638241,31	1139731,26	418,71	čelo ochr. trubky
5010008	638241,31	1139734,35	418,78	lom směrový 90°
5010009	638233,31	1139734,34	418,98	lom směrový 90°
5010010	638233,3	1139734,84	418,99	napojení DN 40

SOUŘADNICE "Z" JSOU KÓTY DNA POTRUBÍ

D 501

SOUŘADNICOVÝ SYSTÉM : S–JTŠK
VÝŠKOVÝ SYSTÉM : Bpv

II/360 Velké Meziříčí - JV obchvat 1. část		PDPS
OBJEDNATEL: Kraj Vysočina Žižkova 57 587 33 Jihlava		
PROJEKTANT: SPOLEČNOST "SHP + SHB - Velké Meziříčí" HLAVNÍ INŽENÝR PROJEKTU: Ing. Zbyněk Lazar		VEDOUcí SPOLEČNÍK SPOLEČNOSTI: Stráský, Hustý a partneři s.r.o. Bohunická 50 619 00 Brno

VEDOUcí PROJEKTANT	Ing. Marek Hladný		<div>PROJEKTANT OBJEKTU:</div> <div></div> <div>Projekce a revize plynových zařízení Vinařská 240/38, 603 00 Brno tel.: 606 854 968 e-mail: projekce@emhsystem.cz</div>	
VYPRACOVAL	Ing. Marek Hladný			
KONTROLOVAL	Eva Hladná			
KRAJ:	VYSOČINA		DATUM	08/2025
INVESTOR (OBJEDNATEL):	KRAJ VYSOČINA		FORMÁT	3x A4
NÁZEV OBJEKTU: SO 501 - PŘELOŽKA PLYNOVODU STL V KM 1,545			MĚŘÍTKO	1:250
			ÚČEL	PDPS
			Č. ZAKÁZKY	20087DZS
			ARCHIVNÍ Č.	02-06-25
NÁZEV VÝKRESU:	VYTYČENÍ		ČÍS. SOUPRAVY	ČÍS. VÝKRESU D.501.5