
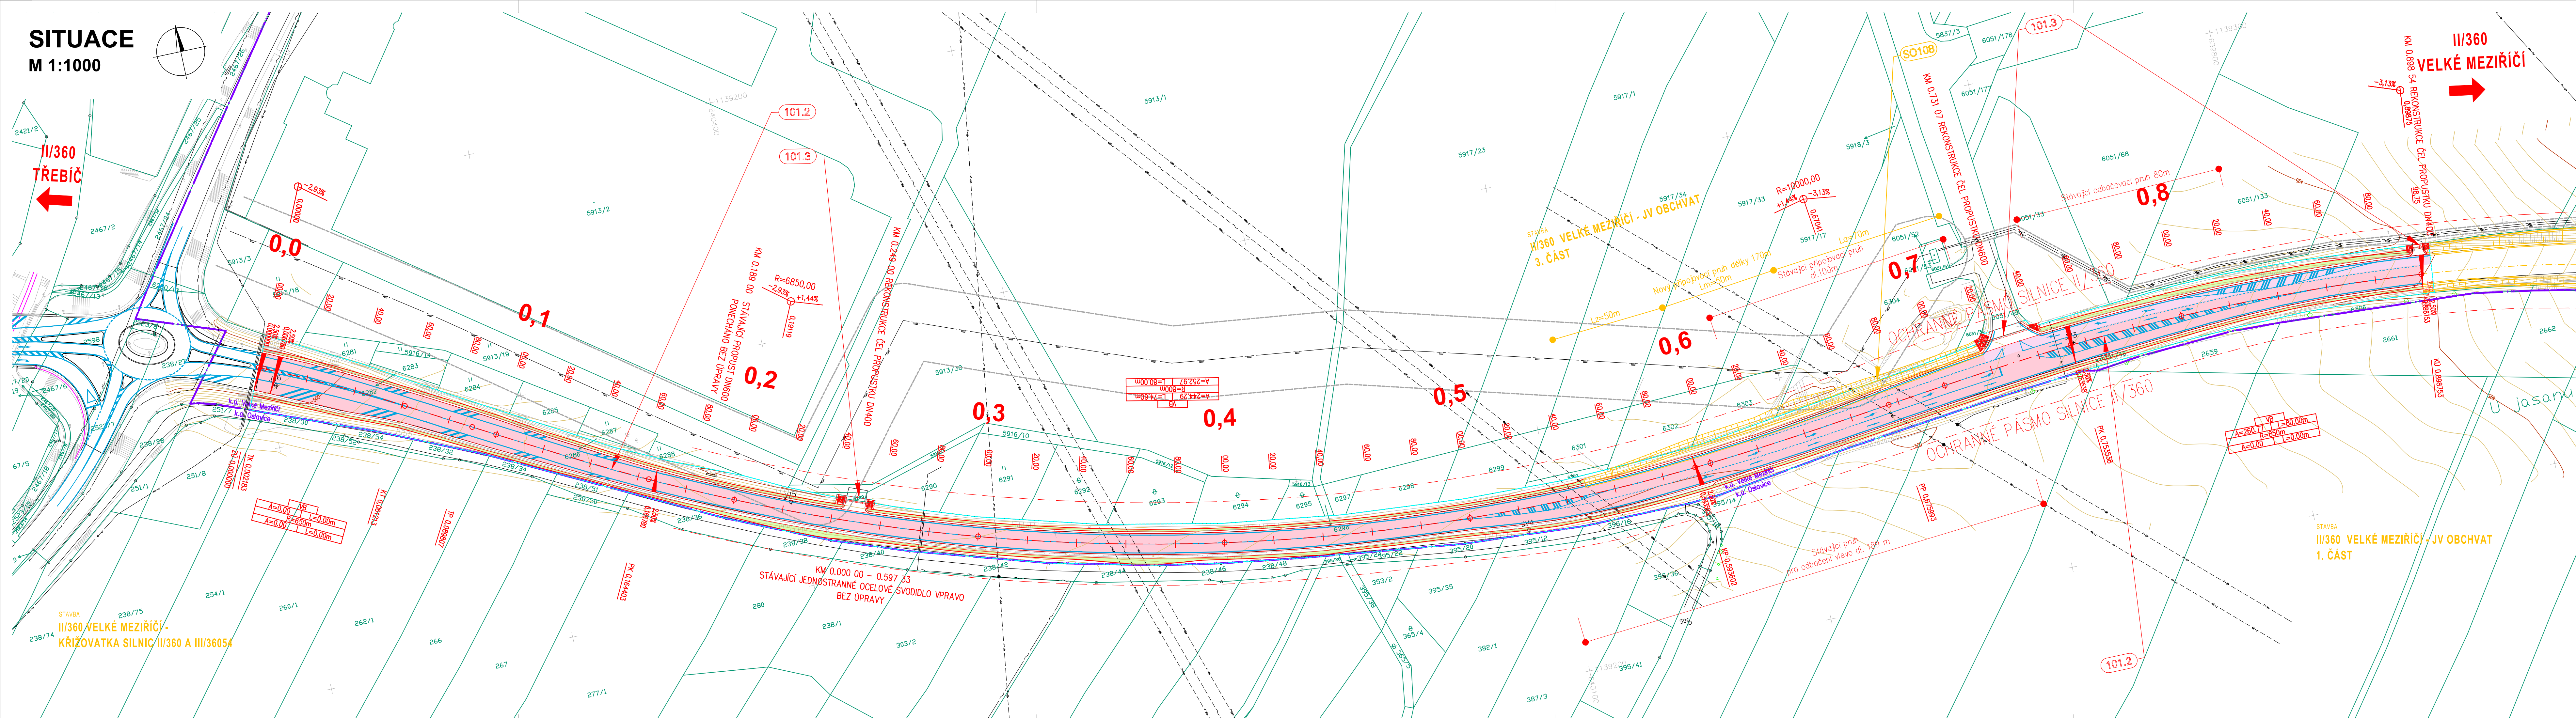


SITUACE
M 1:1000

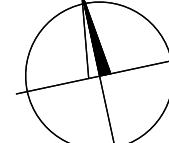

LEGENDA ČAR:

- NAVRHOVANÉ KOMUNIKACE – NOVÝ STAV
- NAVRHOVANÁ OSA KOMUNIKACE – NOVÝ STAV
- STÁVAJÍCÍ STAV
- NAVAZUJÍCÍ STAVBY
- VODOROVNÉ DOPRAVNÍ ZNAČENÍ – NOVÝ STAV
- OCELOVÁ SVODIDLA – STÁVAJÍCÍ STAV
- DOČASNÝ ZABOR
- HRANICE PARCEL KN
- HRANICE KATASTRÁLNÍCH ÚZEMÍ

INŽENÝRSKÉ SÍTĚ STÁVAJÍCÍ:

- PLYN STŘEDOTLAKÝ – NOVÉ / STÁVAJÍCÍ
- PLYN VYSOKOTLAKOVÝ – NOVÉ / STÁVAJÍCÍ
- ELEKTRICKÉ VEDENÍ NÍZKÉHO NAPĚTÍ – NOVÉ / STÁVAJÍCÍ
- ELEKTRICKÉ VEDENÍ VYSOKÉHO NAPĚTÍ – NOVÉ / STÁVAJÍCÍ
- ELEKTRICKÉ VEDENÍ VELMI VYSOKÉHO NAPĚTÍ – NOVÉ / STÁVAJÍCÍ
- SĐELOVACÍ VEDENÍ OPTICKÉ/METALICKÉ – NOVÉ / STÁVAJÍCÍ
- VODOVOD – NOVÉ / STÁVAJÍCÍ
- OCHRANNÉ PÁSMO

LEGENDA PLOCH:

- REKONSTRUKCE VOZOVKY – STIMLENÉ VRSTVY
- REKONSTRUKCE VOZOVKY – CELÁ VOZOVKA
- ÚPRAVA SILNIČNÍCH SVAHŮ

VRTY A SONDY:

- JV4
- JADROVÉ VRTY

SEZNAM STAVEBNÝCH OBJEKTŮ:

- 101.2 REKONSTRUKCE SILNICE II/360
- 101.3 SLEZDY ZE SILNICE II/360

D

SOUŘADNICOVÝ SYSTÉM : S-JTSK
VÝŠKOVÝ SYSTÉM : Bpv

II/360 Velké Meziříčí - JV obchvat 2. část		PDPS
OBJEDNATEL: Kraj Vysočina Žitkova 57 587 33 Jihlava		 Kraj Vysočina
PROJEKTANT: SPOLEČNOST "SHP + SHB - Velké Meziříčí" HLAVNÍ INŽENÝR PROJEKTU: Ing. Zbyněk Lazar		
		VEDOUcí SPOLEČNÍK SPOLEČNOSTI:  Stráský, Husný a partneři s.r.o. Borovská 50 619 00 Brno

VEDOUcí PROJEKTANT		PROJEKTANT OBJEKTU:	
Ing. Martina Adamcová			SHP SK s.r.o. Mýnská 147/172464, 621 00 Brno
Ing. Martina Adamcová			
Ing. Pavel Svoboda		DATUM	11/2023
KRAJ: VYSOČINA		FORMÁT	7x44
INVESTOR (OBJEDNATEL): KRAJ VYSOČINA		MĚŘÍTKO	1:1000
NÁZEV OBJEKTU: 101.2 REKONSTRUKCE SILNICE II/360		OCĚL	PDPS
NÁZEV VÝKRESU: SITUACE		Č. ZAKÁZKY	2008702S
		ARCHIVNÍ Č.	
		ČÍS. VÝKRESU	D.101.2.2