


PŘÍČNÉ ŘEZY KM 0.520 - 0.880  
M 1:100

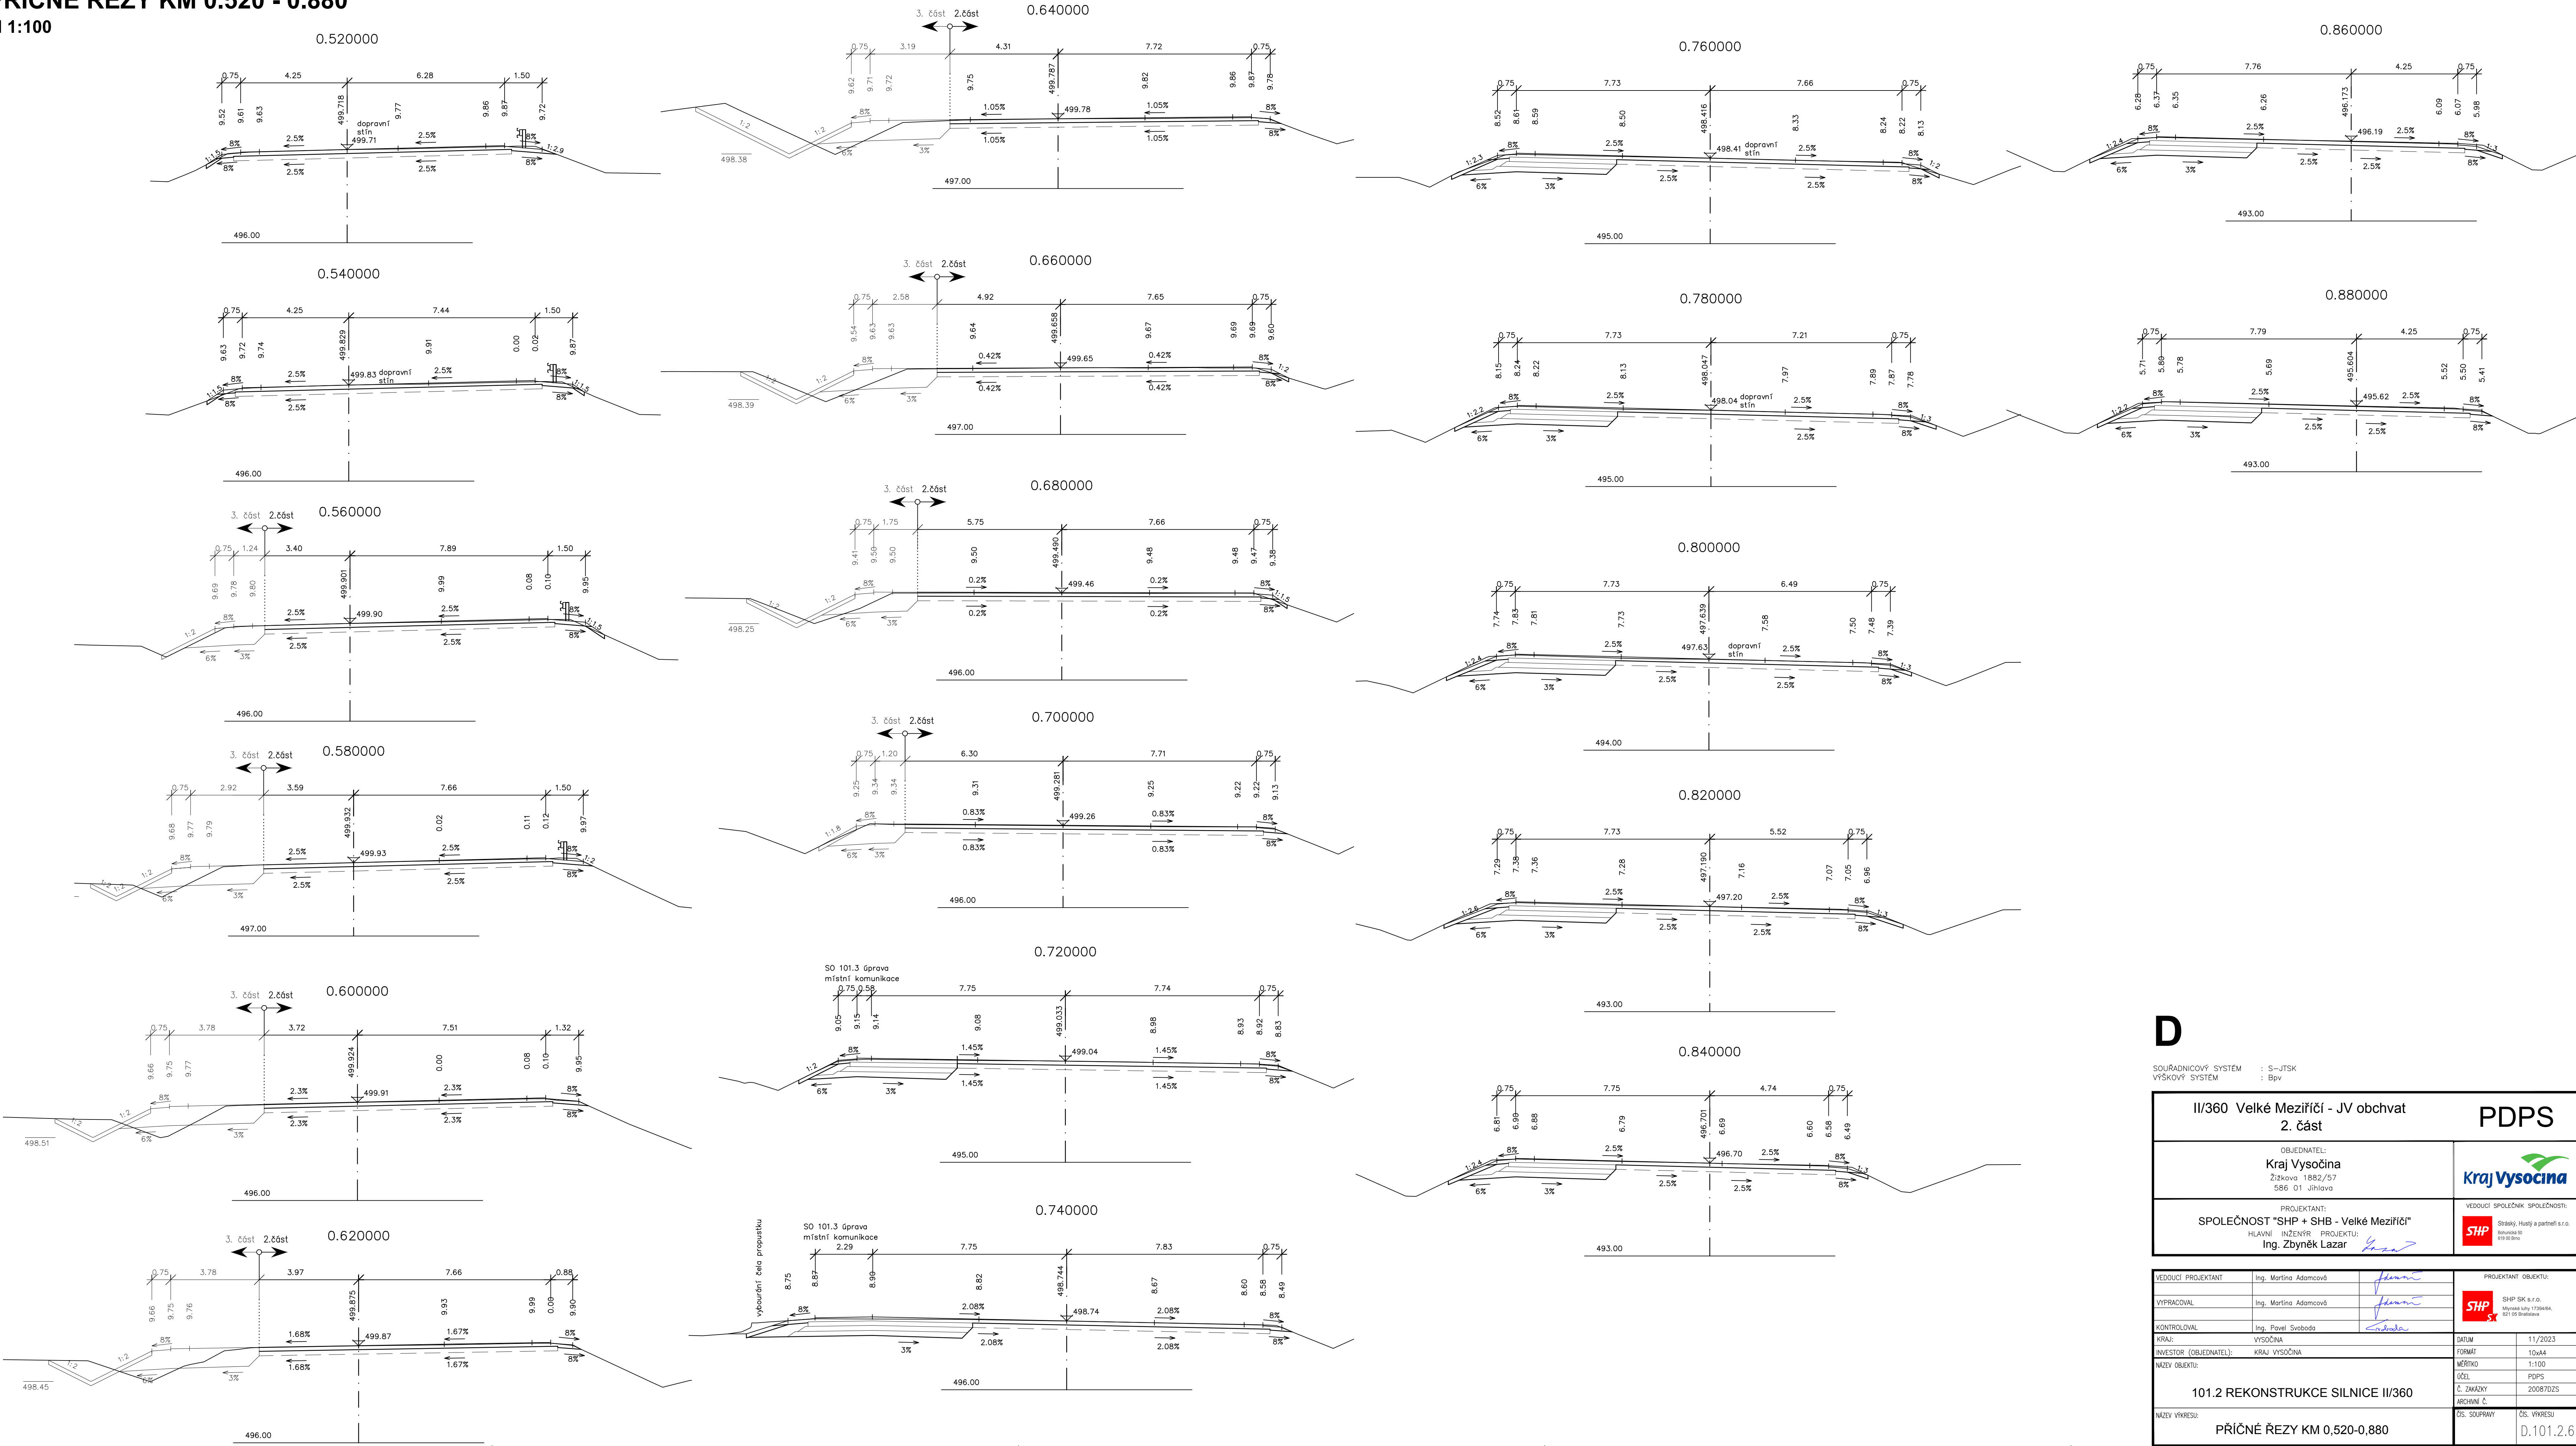

D

SOUŘADNICOVÝ SYSTÉM : S-JTSK  
VÝŠKOVÝ SYSTÉM : Bpv

II/360 Velké Meziříčí - JV obchvat  
2. část

OBJEDNATEL:  
Kraj Vysočina  
Žitkova 1882/57  
586 01 Jihlava

PROJEKTANT:  
SPOLEČNOST "SHP + SHB - Velké Meziříčí"  
HLAVNÍ INŽENÝR PROJEKTU:  
Ing. Zbyněk Lazar

VEDOUcí SPOLEČNÍK SPOLEČNOSTI:  
Stráský, Huší a partneři s.r.o.  
Bátovská 52  
619 00 Brno

PROJEKTANT OBJEKTU:

SHP SK s.r.o.  
Mýsecká 139/2464  
621 05 Bratislava

DATA: 11/2023  
FORMÁT: 10x44  
MĚŘITVO: 1:100  
CÍL: PDPS  
Z. ZAKÁZKY: 2008702S  
NICHNÍM: C

101.2 REKONSTRUKCE SILNICE II/360

NÁZEV VÝKRESU: PŘÍČNÉ ŘEZY KM 0,520-0,880

ČÍS. SOUPRAVY: D.101.2.6

ČÍS. VÝKRESU: D.101.2.6