
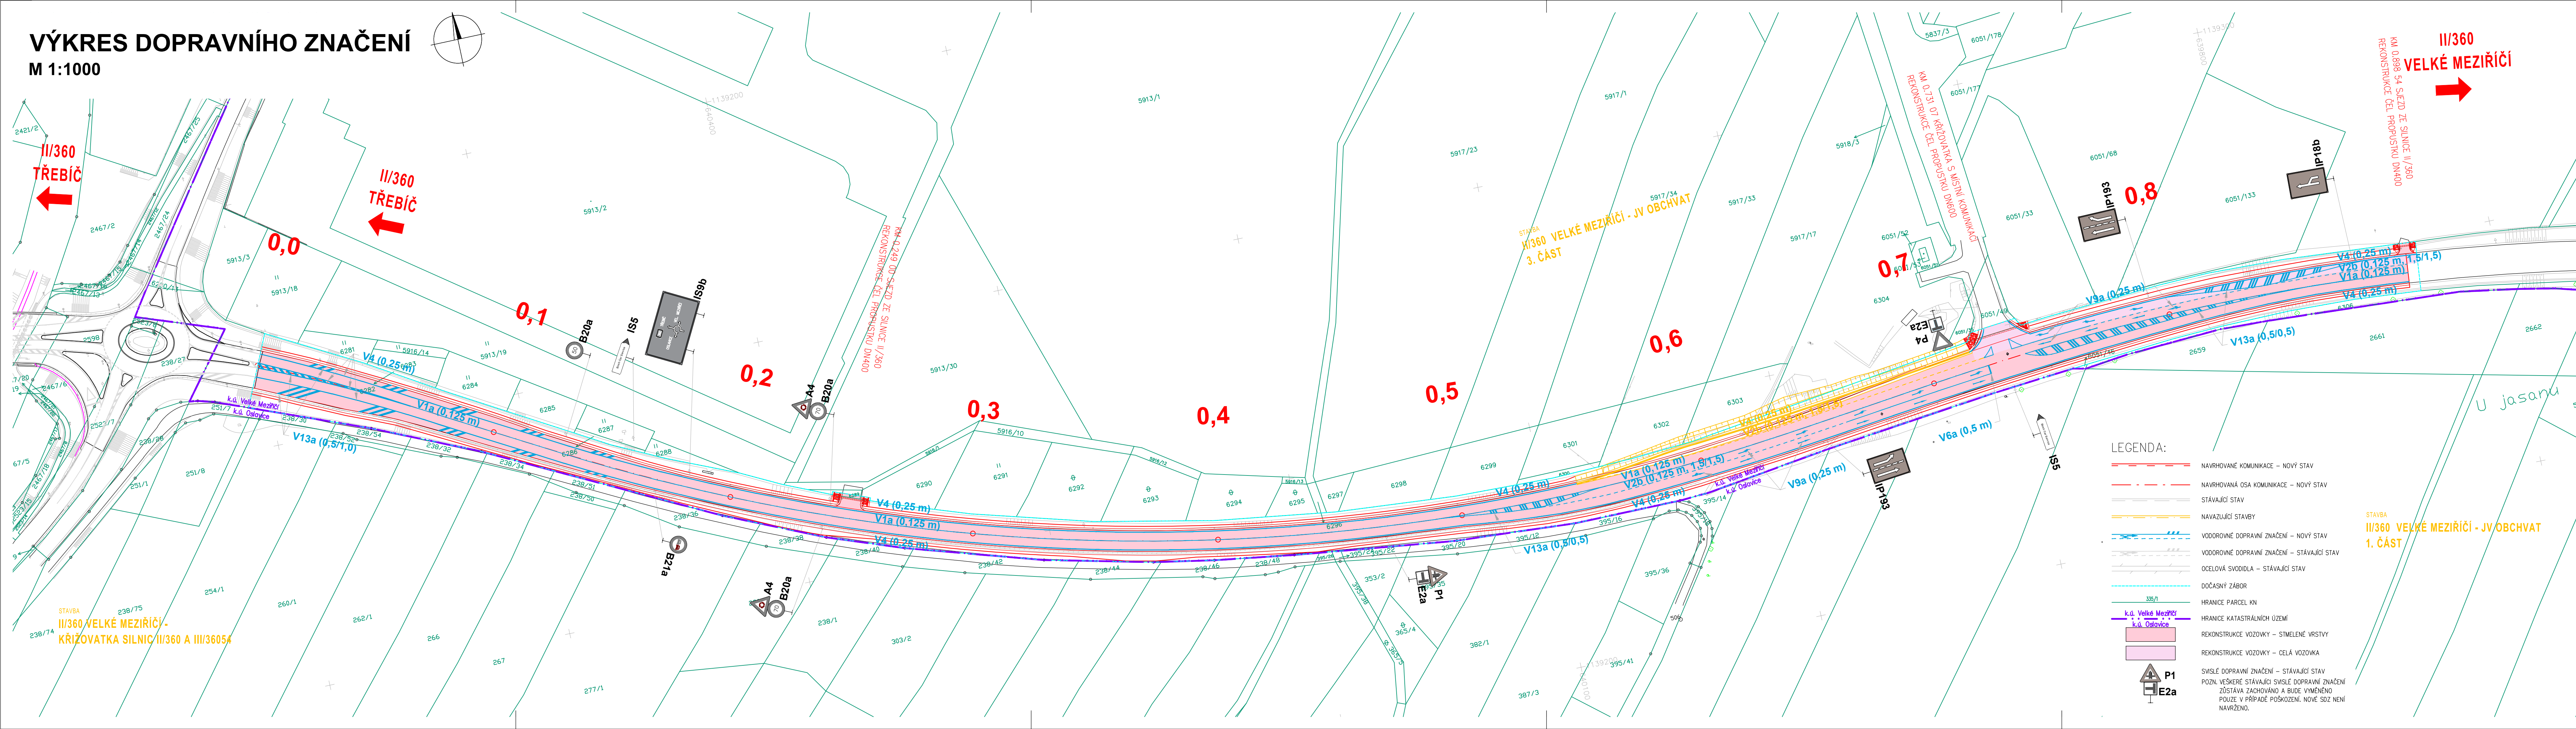


VÝKRES DOPRAVNÍHO ZNAČENÍ
M 1:1000

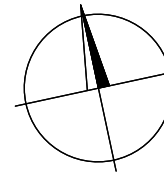

- LEGENDA:
- NAVRHOVANÉ KOMUNIKACE – NOVÝ STAV
 - NAVRHOVANÁ OSA KOMUNIKACE – NOVÝ STAV
 - STÁVAJÍCÍ STAV
 - NAVÁZUJÍCÍ STAVBY
 - VODOROVNÉ DOPRAVNÍ ZNAČENÍ – NOVÝ STAV
 - VODOROVNÉ DOPRAVNÍ ZNAČENÍ – STÁVAJÍCÍ STAV
 - OCELOVÁ SVODIDLA – STÁVAJÍCÍ STAV
 - DOČASNÝ ZÁBOR
 - HRANICE PARCEL KN
 - HRANICE KATASTRÁLNÍCH ÚZEMÍ
 - REKONSTRUKCE VOZOVKY – STMELENÉ VRSTVY
 - REKONSTRUKCE VOZOVKY – CELÁ VOZOVKA
 - SVISLÉ DOPRAVNÍ ZNAČENÍ – STÁVAJÍCÍ STAV
 - POZN. VEŠKERÉ STÁVAJÍCÍ SVISLÉ DOPRAVNÍ ZNAČENÍ ZŮSTÁVA ZACHOVÁNO A BUDE VYMĚNĚNO POUZE V PŘÍPADĚ POŠKOZENÍ. NOVÉ SDZ NENÍ NAVRŽENO.

D

SOUŘADNICOVÝ SYSTÉM : S-JTSK
VÝŠKOVÝ SYSTÉM : Bvp

II/360 Velké Meziříčí - JV obchvat 2. část		PDPS	
OBJEDNATEL: Kraj Vysočina Žitkova 1882/57 586 01 Jihlava			
PROJEKTANT: SPOLEČNOST "SHP + SHB - Velké Meziříčí" HLAVNÍ INŽENÝR PROJEKTU: Ing. Zbyněk Lazar		VEDOUČÍ SPOLEČNÍK SPOLEČNOSTI: Stráský, Husý a partneři s.r.o. Bohumínská 50 619 00 Brno	
VEDOUČÍ PROJEKTANT: Ing. Martina Adamcová		PROJEKTANT OBJEKTU: SHP SK s.r.o. Mlýnská 17394/04, 821 05 Bratislava	
VYPRACOVAL: Ing. Martina Adamcová		DATUM:	11/2023
KONTROLOVAL: Ing. Pavel Svoboda		FORMÁT:	6x44
KRAJ: VYSOČINA		MĚŘÍTKO:	1:1000
INVESTOR (OBJEDNATEL): KRAJ VYSOČINA		OČEL:	PDPS
NÁZEV OBJEKTU: 101.2 REKONSTRUKCE SILNICE II/360		Č. ZAKÁZKY:	200870ZS
NÁZEV VÝKRESU: VÝKRES DOPRAVNÍHO ZNAČENÍ		ARCHIVNÍ Č.	
		ČÍS. SOUPRAVY:	ČÍS. VÝKRESU D.101.2.7