



SOCIÁLNÍ PŘÍSTAVEK 1:100


PŮDORYS 3.NP

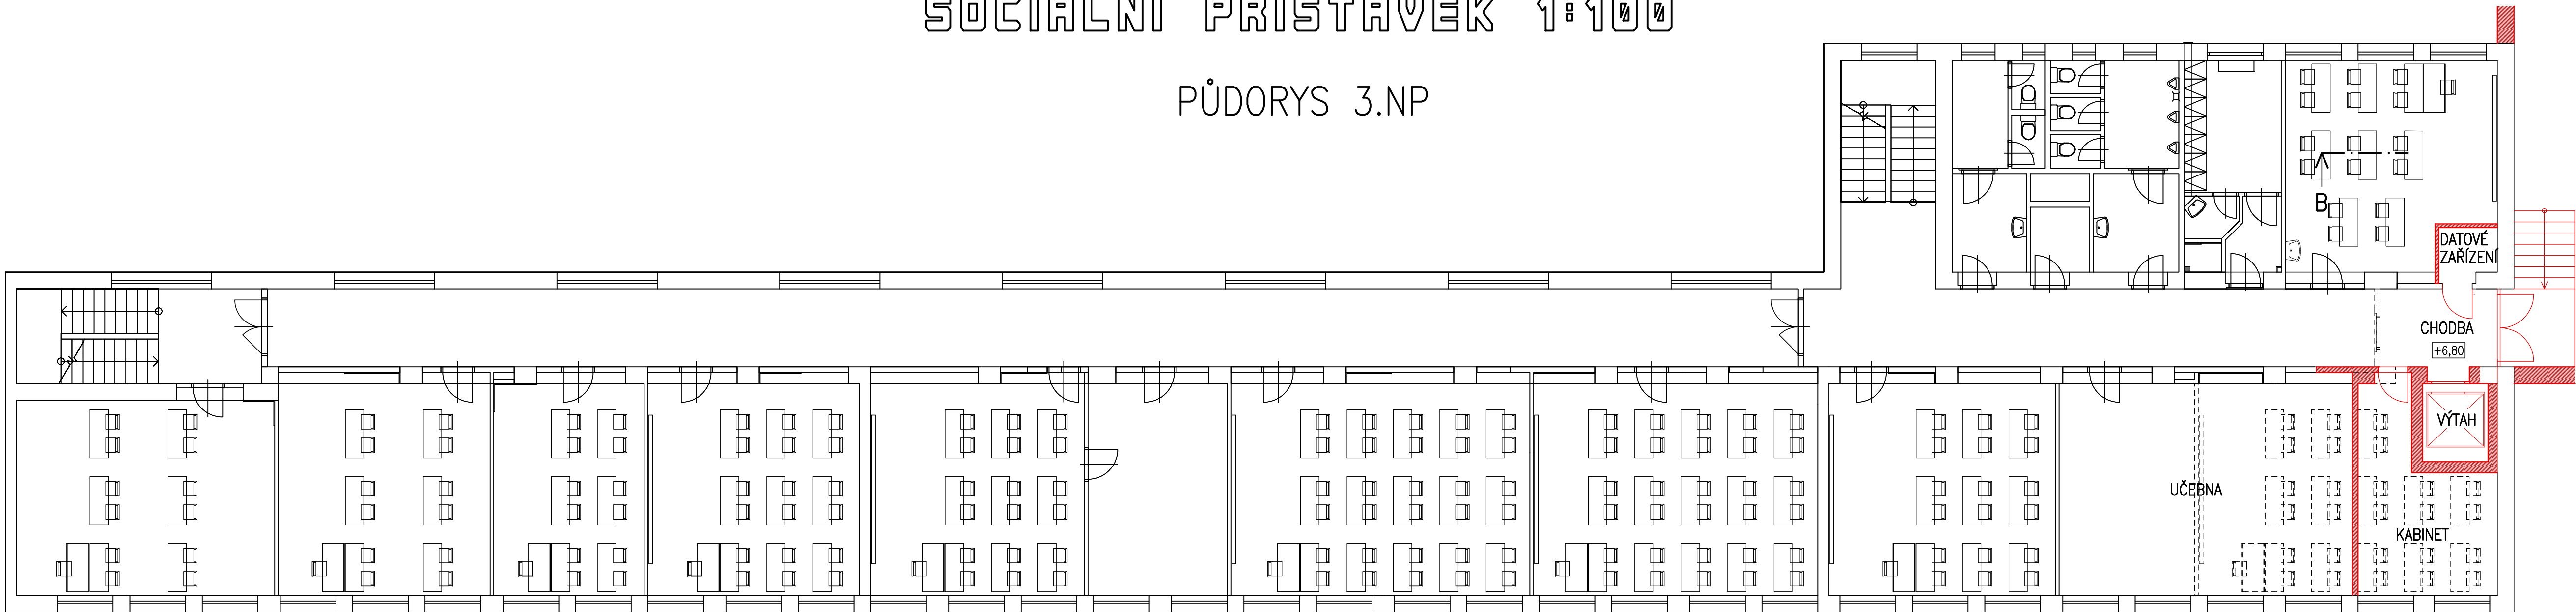

PŮDORYS 2.NP

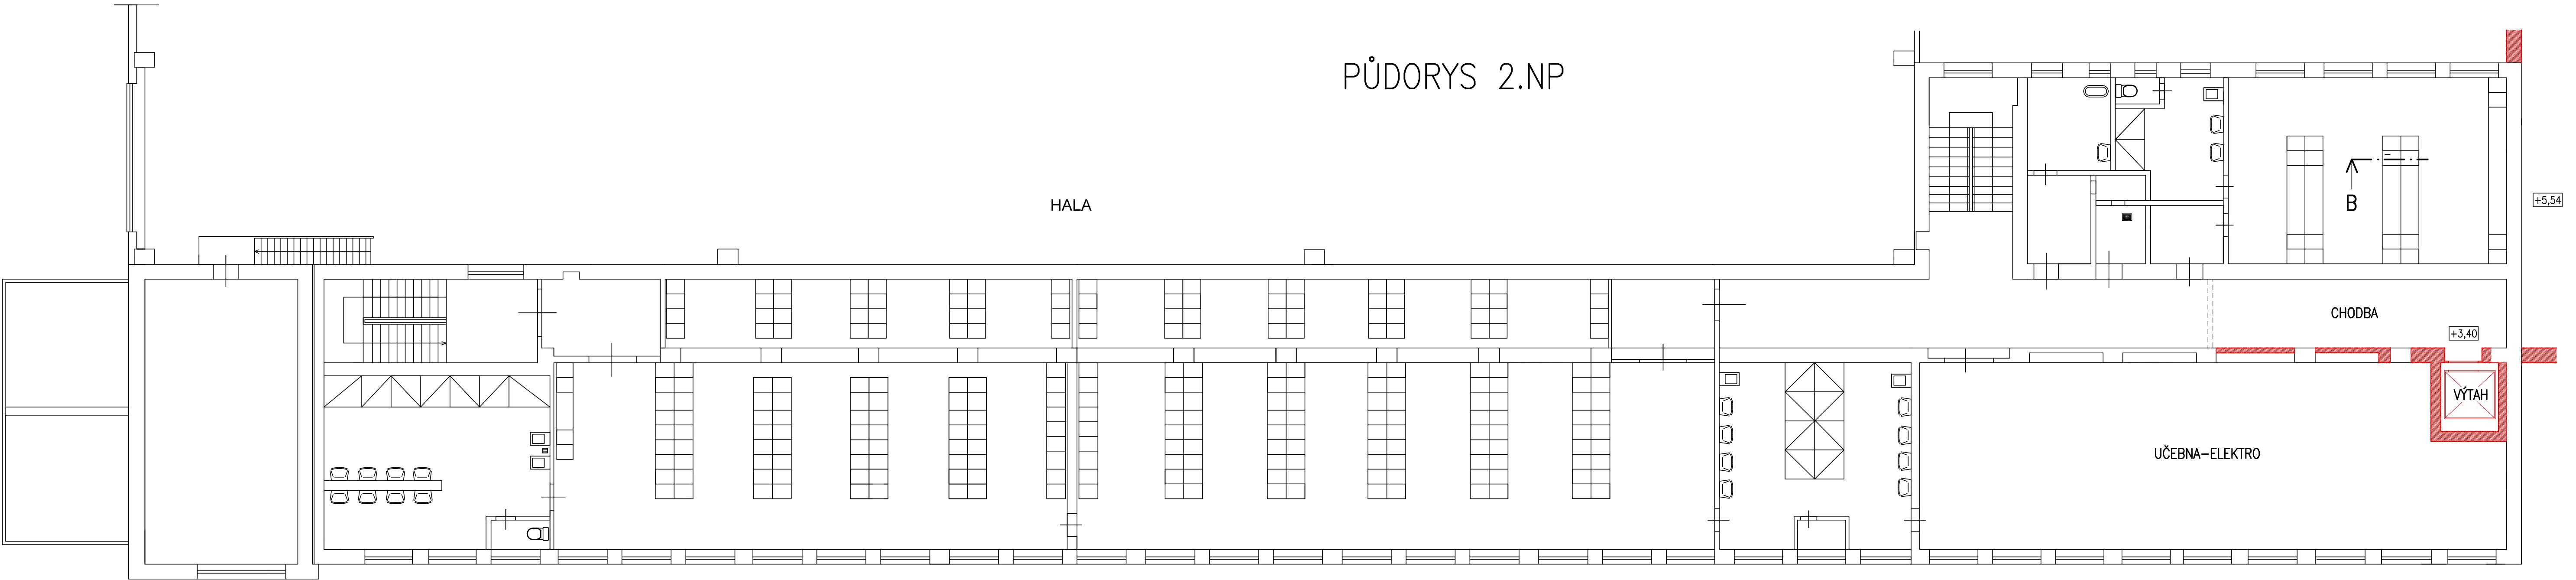

PŮDORYS 1.NP

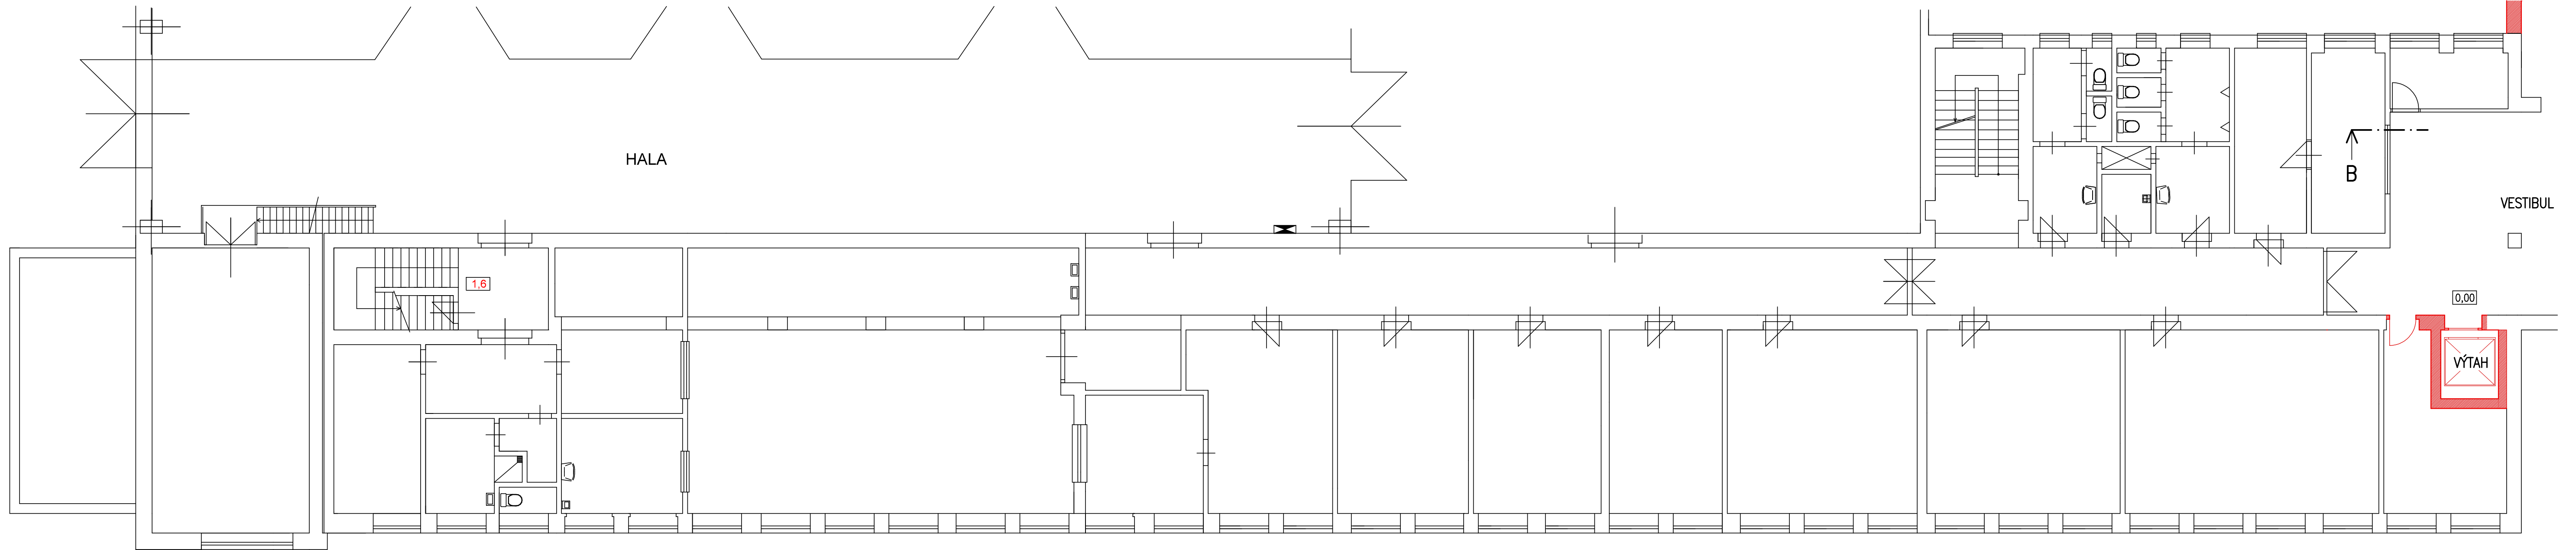

ČÍSLO VÝKRESU VÝKRES VÝK
