


## PŮDORYS 2.NADZEMNÍHO PODLAŽÍ – STÁVAJÍCÍ STAV

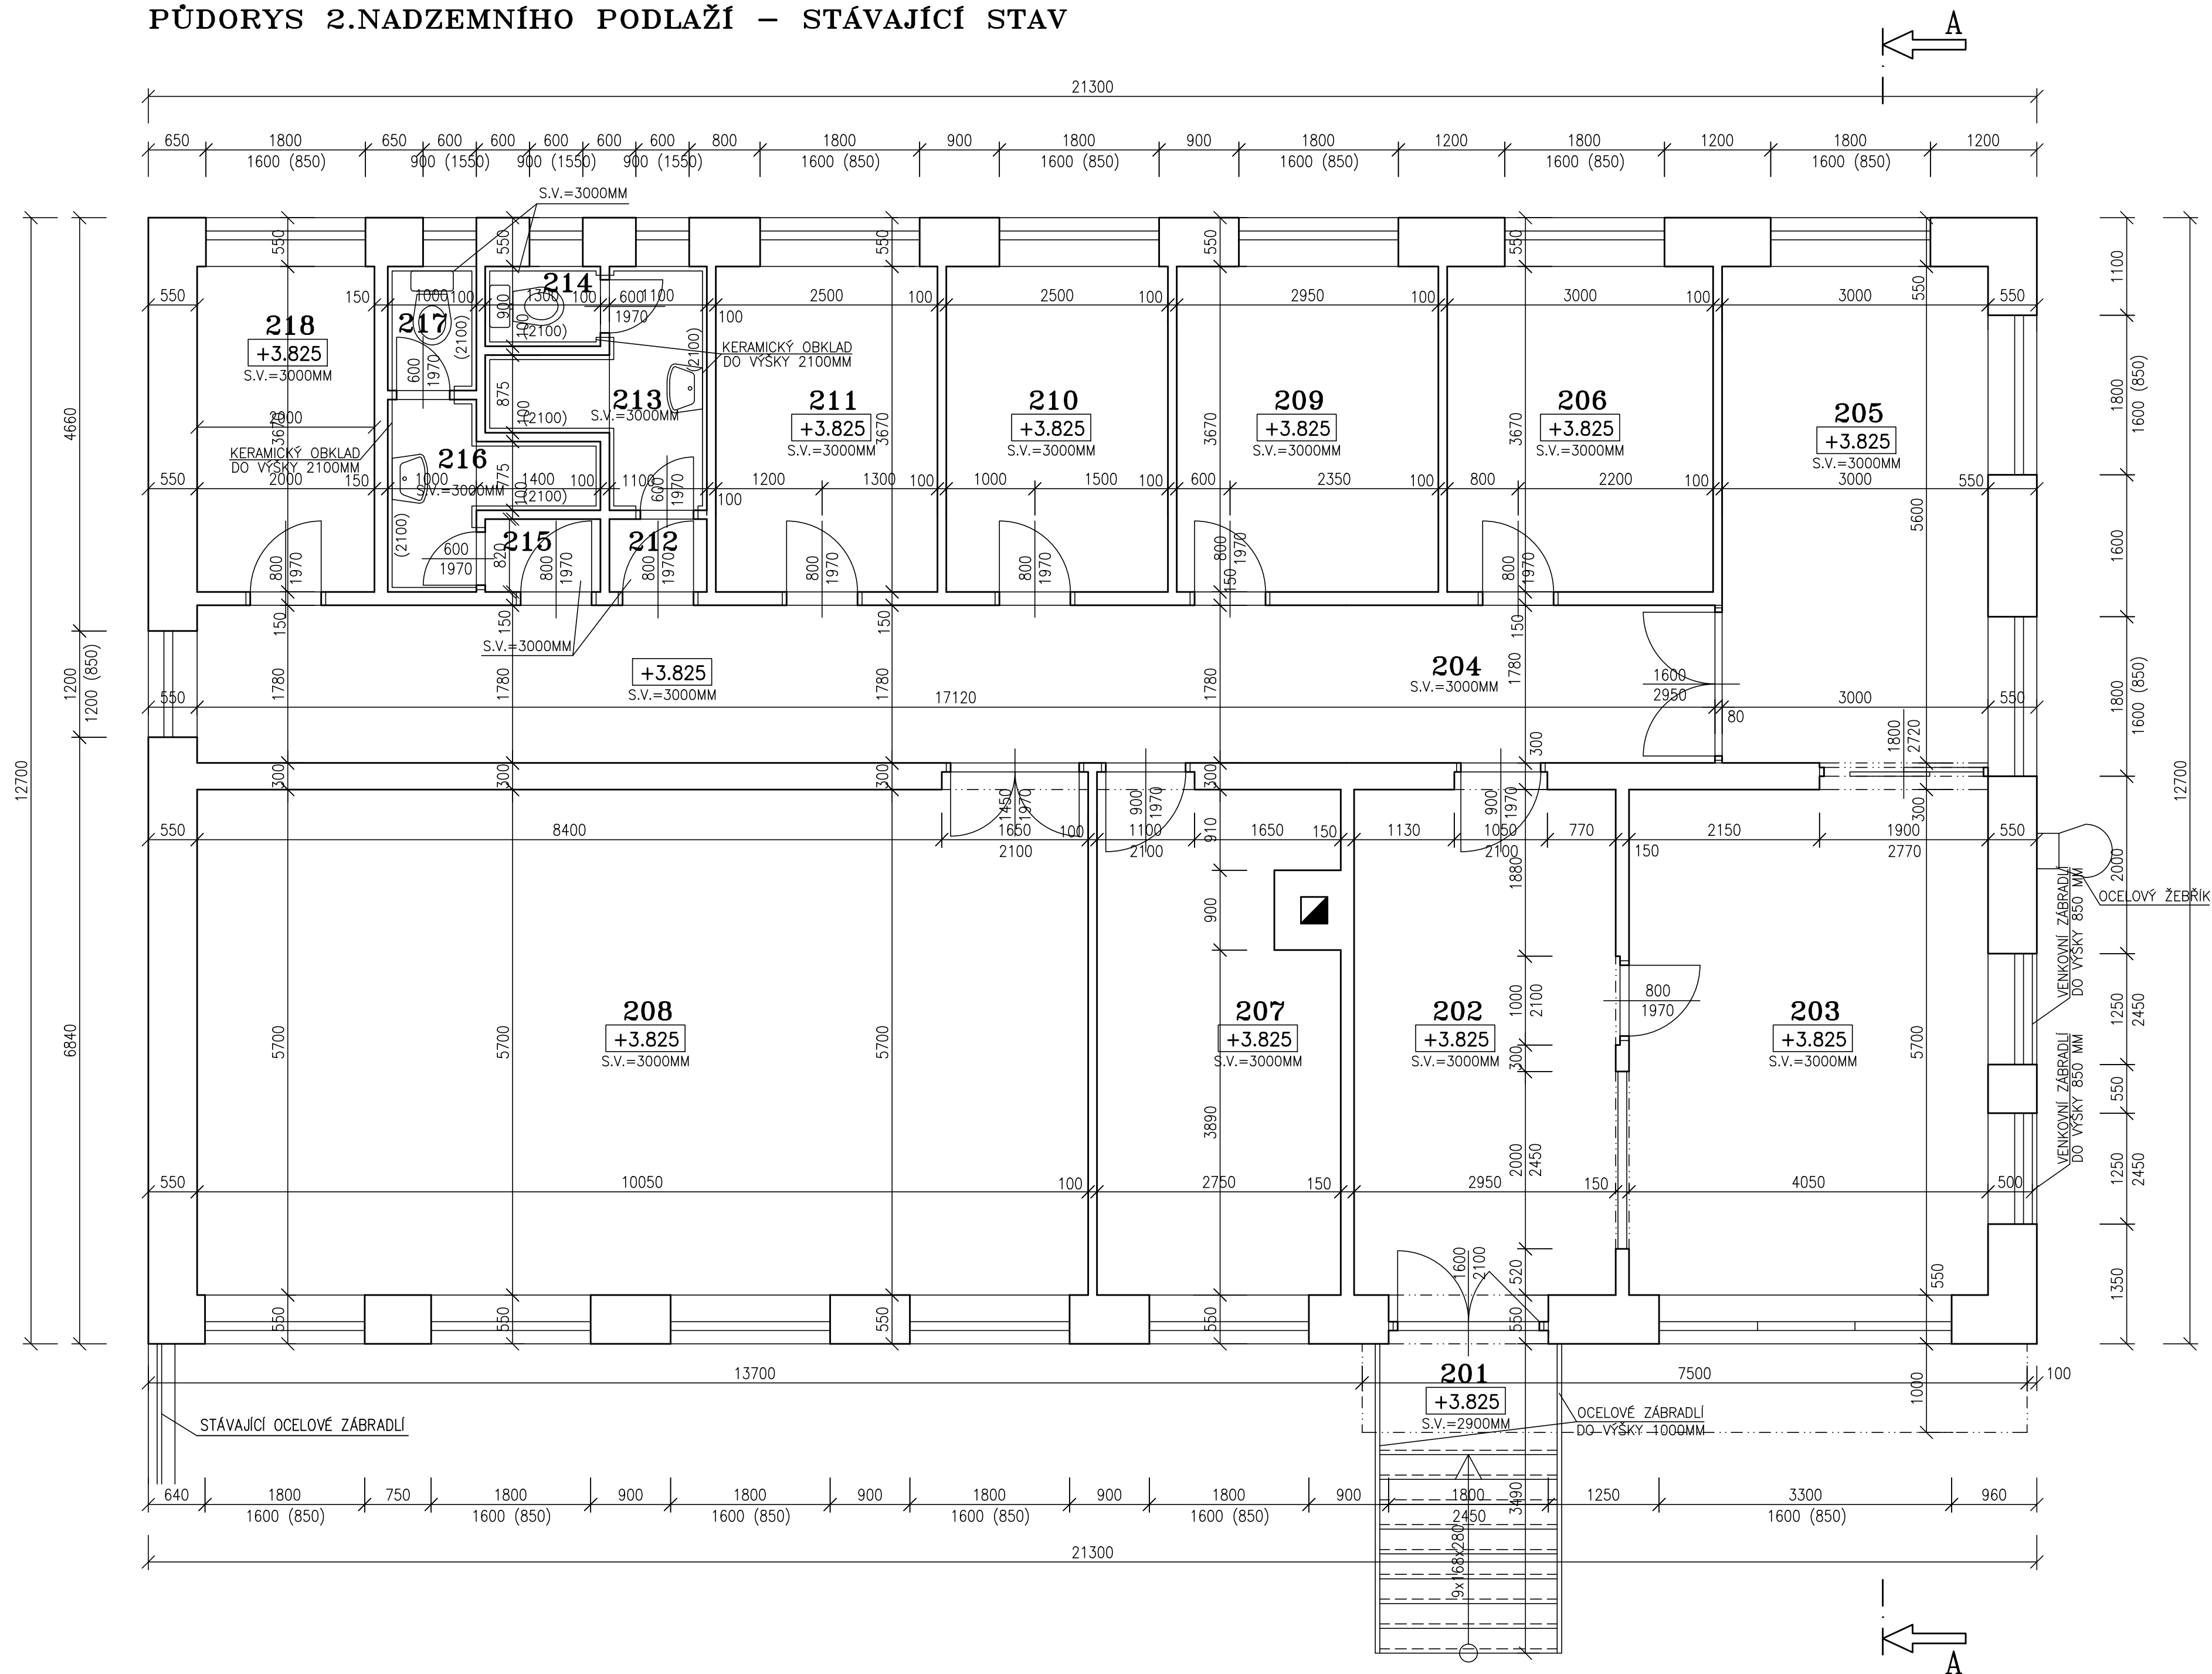

## LEGENDA MÍSTNOSTÍ


OZN.	MÍSTNOST	PLOCHA	PODLAHA	OZN.	ÚPRAVA POVRCHU	POZNÁMKA
<b>201</b>	VENKOVNÍ SCHODIŠTĚ	6.90	TERACO		_____	
<b>202</b>	VSTUP	16.80	KER.DLAŽBA		_____	
<b>203</b>	ÚČTARNA	23.10	KER.DLAŽBA		_____	
<b>204</b>	CHODBA	30.50	KER.DLAŽBA		_____	
<b>205</b>	DISPEČERÍ	16.80	PVC		_____	
<b>206</b>	CESTMISTR	11.00	PVC		_____	
<b>207</b>	KANCELÁŘ	15.00	PVC		_____	
<b>208</b>	ZASEDACÍ MÍSTNOST	57.30	PVC		_____	
<b>209</b>	CESTMISTR	10.80	PVC		_____	
<b>210</b>	KUCHYŇ	9.20	PVC		_____	
<b>211</b>	ARCHIV	9.20	PVC		_____	
<b>212</b>	PŘEDSÍŇ	0.90	KER.DLAŽBA		_____	
<b>213</b>	UMÝVÁRNA	4.25	KER.DLAŽBA		KER.OBKŁAD DO 2100MM	
<b>214</b>	WC	1.15	KER.DLAŽBA		KER.OBKŁAD DO 2100MM	
<b>215</b>	PŘEDSÍŇ	1.05	KER.DLAŽBA		_____	
<b>216</b>	UMÝVÁRNA	3.25	KER.DLAŽBA		KER.OBKŁAD DO 2100MM	
<b>217</b>	WC	1.40	KER.DLAŽBA		KER.OBKŁAD DO 2100MM	
<b>218</b>	SKŁAD	7.30	PVC		_____	

## LEGENDA HMOT

STÁVAJÍCÍ ZDIVO – CIHLY PLNÉ PÁLENÉ, ROZMĚRY 290x140x65MM


## POZNÁMKA

PODKLADEM PRO ZPRACOVÁNÍ PROJEKTOVÉ DOKUMENTACE STÁVAJÍCÍHO STAVU BYLY POUŽITY  
MATERIÁLY MATERIÁLY – PROJEKTOVÁ DOKUMENTACE Z ROKU 1988  
– MĚŘENÍ OBJEKTU PROVEDENO POMOCÍ LASEROVÉHO DÁLKOMĚRU HILT A DŘEVĚNÉHO DVOUMETRU  
– OSOBNÍ PROHLÍDKA STÁVAJÍCÍHO OBJEKTU

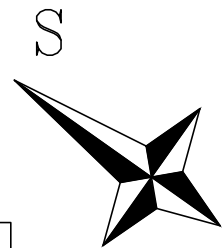

±0.000=1.NADZEMNÍ PODLAŽÍ

Paré číslo:

Vypracoval:		Zodpovědný projektant:		obchodní projekt jihlava spol.s r.o.	
ING. JOSEF SLABÝ		ING. JOSEF SLABÝ		Pod Příkopem 6 586 01 Jihlava tel./fax: +567310167 IČO: 15529428	
Investor:	KSÚSV, příspěvková organizace KOSOVSKÁ 1122/16, 586 01 JIHLAVA			Zak. číslo	25/06/2024
Stavba:	<b>REVITALIZACE AREÁLU CM NÁMĚŠT NAD OSLAVOU DOKUMENTACE PRO PROVÁDĚNÍ STAVBY</b>			Datum	06/2024
Akce:				Stupeň	PDPS
Objekt:				Formát	8A4
Soubor:	SO 01 – ADMINISTRATIVNÍ OBJEKT			Měřítko	1:50
Část, profese	Dl. ARCHITEKTONICKÉ A STAVEBNĚ TECHNICKÉ ŘEŠENÍ			Příloha č.	02
Obsah:	Půdorys 2.nadzemního podlaží – stávající stav				