



SITUACE 1:1000
SO 101 PEVNÉ SVISLÉ A VODOROVNÉ DOPRAVNÍ ZNAČENÍ

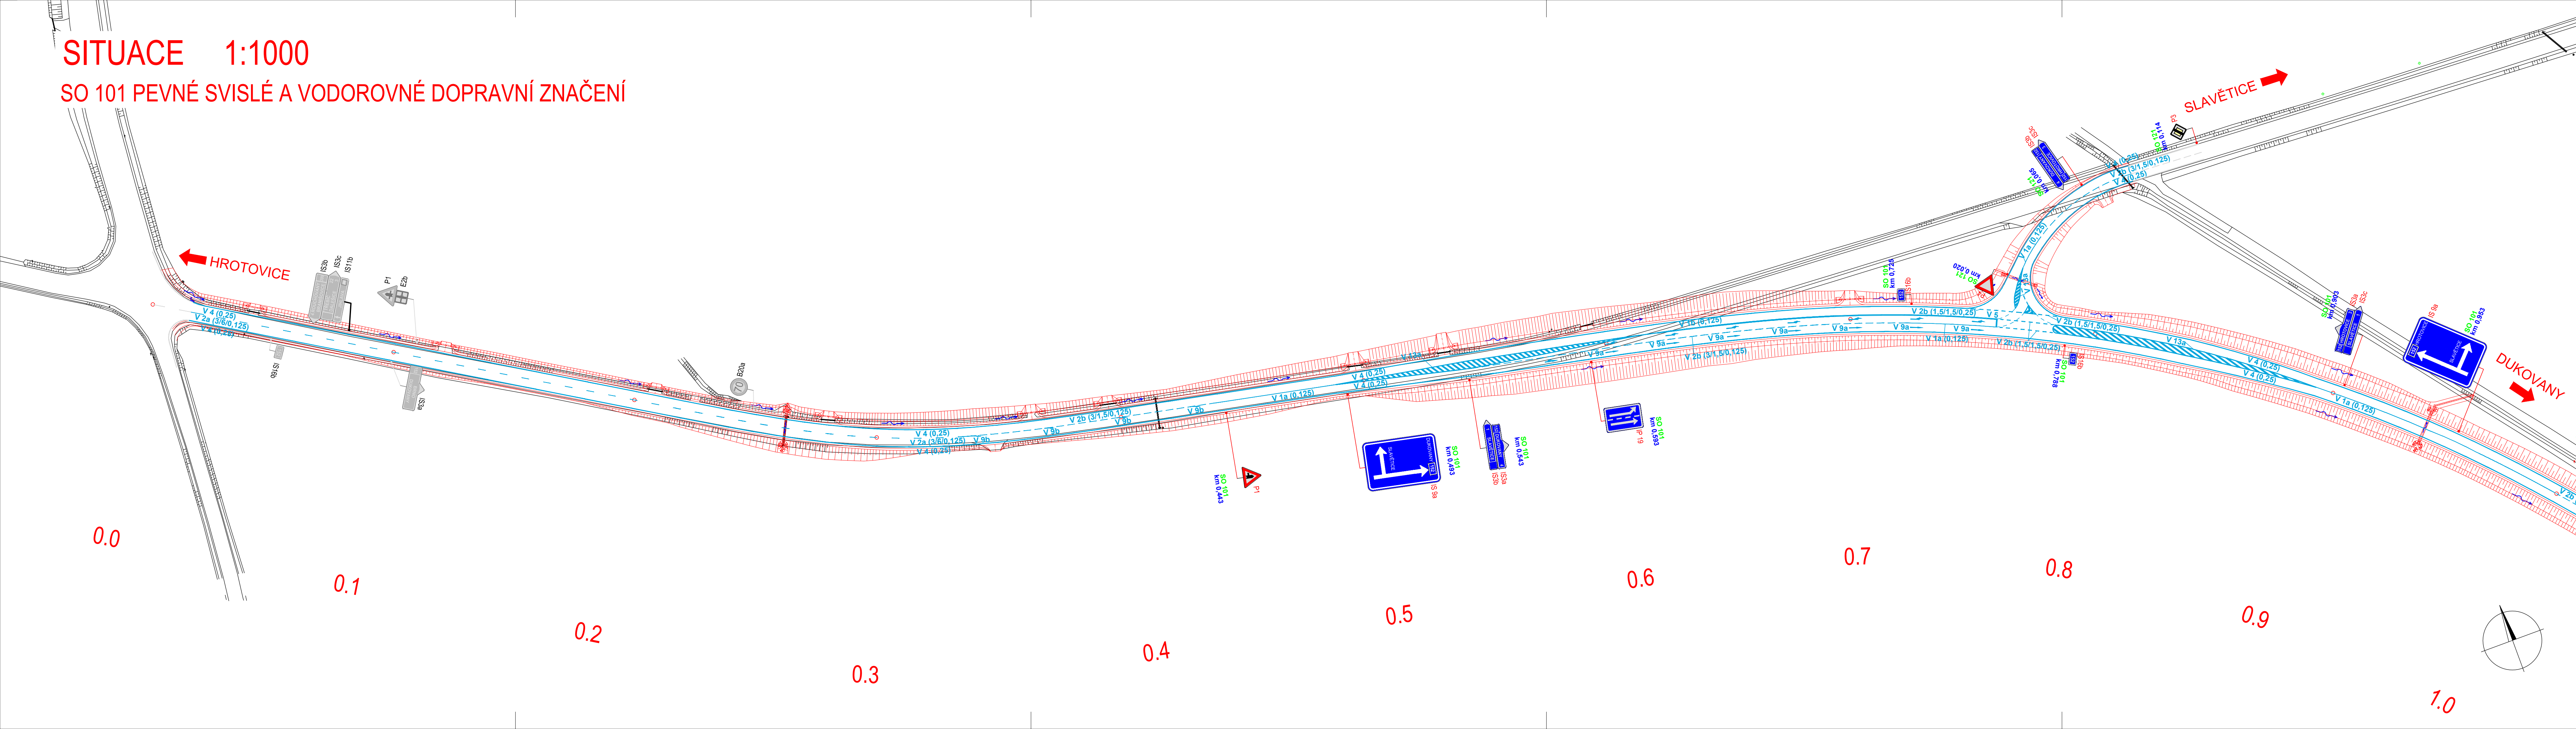




KLAD LISTŮ:

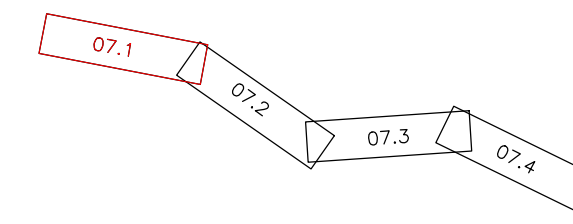

D DSP SO 101

NÁZEV AKCE:	II/152 SLAVĚTICE - OBCHVAT, PD
OBJEDNATEL:	KRAJ VYSOČINA Žižkova 1882/57, 587 33 JIHLAVA
ZHOTOVITEL:	HBH Projekt spol. s r.o. Kobátníkova 216/5, 602 00 Brno

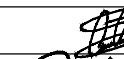

SOÚRADNICOVÝ SYSTÉM: S-JTSK		VÝŠKOVÝ SYSTÉM: B.p.v.		
VEDOUcí PROJEKTANT	ING. BOHÁČ		 <i>projekt</i> Projektová kancelář pro dopravní a inženýrské státy Kobátníkova 5, 602 00 BRNO	
ZODPOVĚDNÝ PROJEKTANT	ING. BOHÁČ			
VYPRACOVAL	ING. ACUNA SUBIA			
KONTROLOVAL	ING. HORNOCH			
KRAJ: KRAJ VYSOČINA	K.Ú.: SLAVĚTICE, LIPNANY U SKRYJÍ, SKRYJE NAD JIHLAVOU		DATUM	09/2020
NÁZEV OBJEKTU:	D – DOKUMENTACE OBJEKTŮ D1 – STAVEBNÍ ČÁST		FORMÁT	6 A4
SO 101 PŘELOŽKA SILNICE II/152			MĚŘITKO	1: 1000
			ÚČEL	DSP
			ČÍS. ZAKÁZKY	2018/0573
PŘÍLOHA:	PEVNÉ SVISLÉ A VODOROVNÉ DOPRAVNÍ ZNAČENÍ		ARCHIVNÍ ČÍS.	
			ČÍS. SOUPRAVY	ČÍS. VÝKRESU
				07.1