



SITUACE 1:1000
SO 101 PEVNÉ SVISLÉ A VODOROVNÉ DOPRAVNÍ ZNAČENÍ

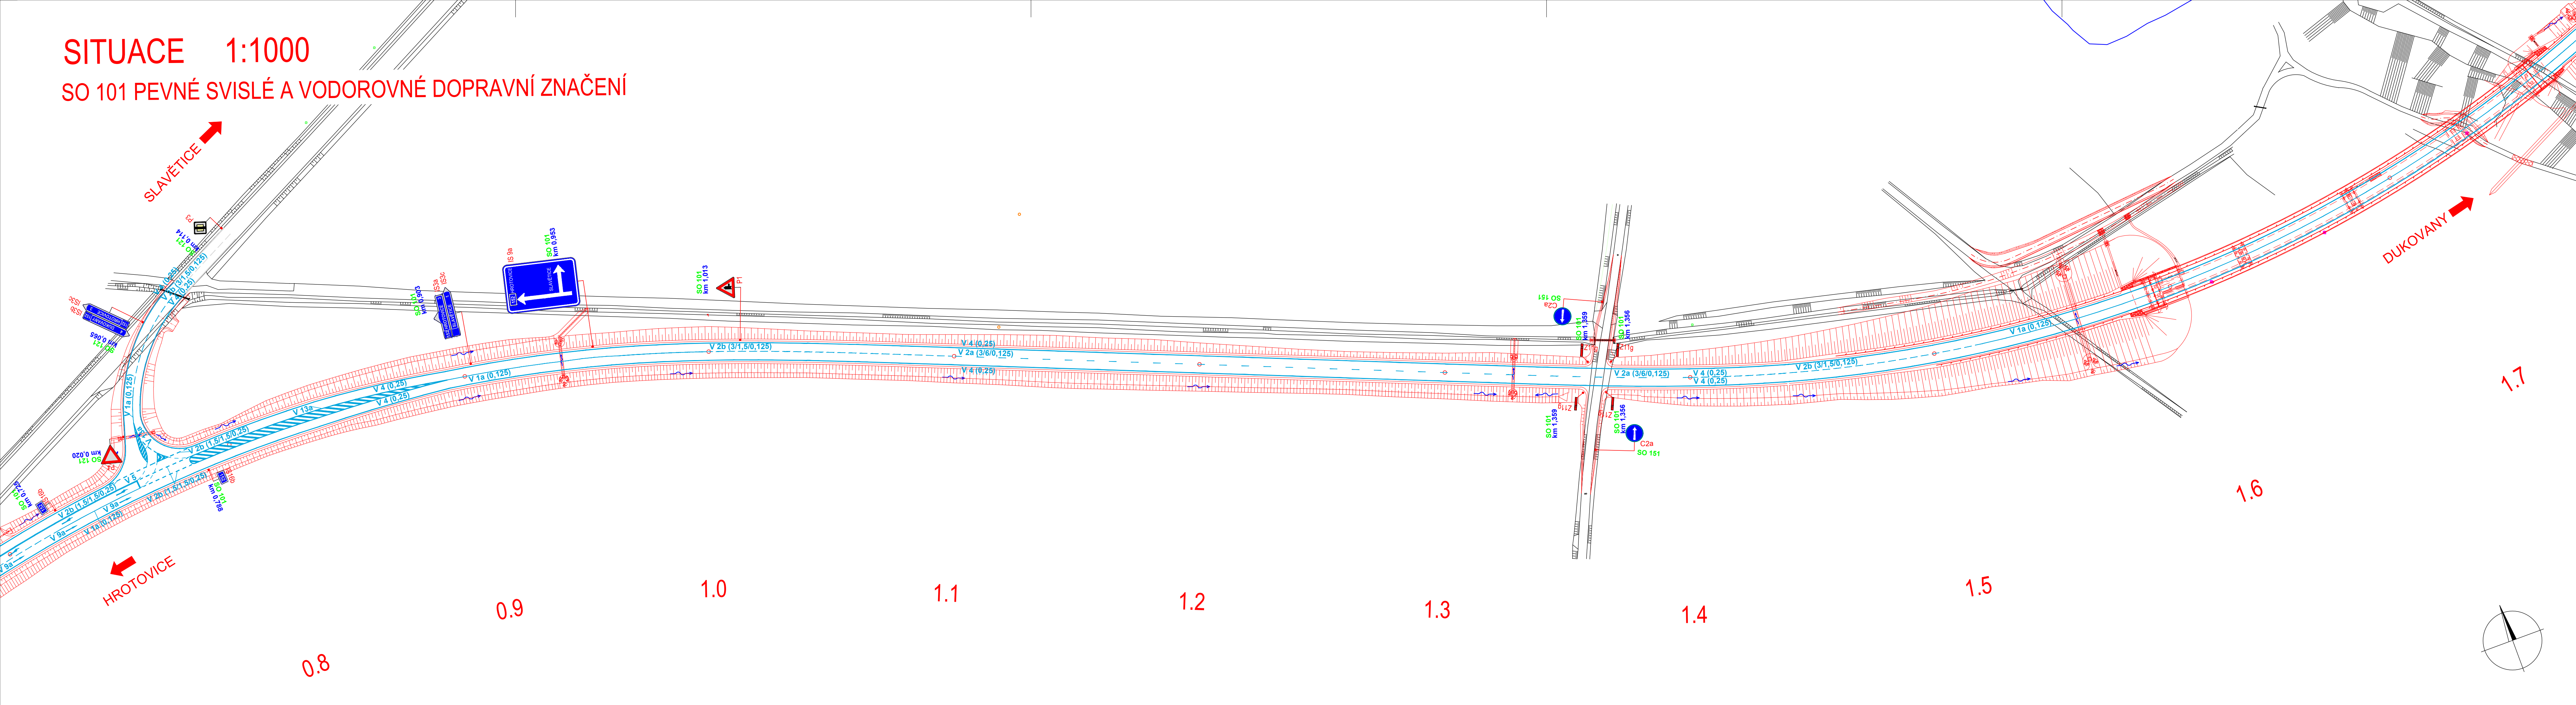



KLAD LISTŮ:

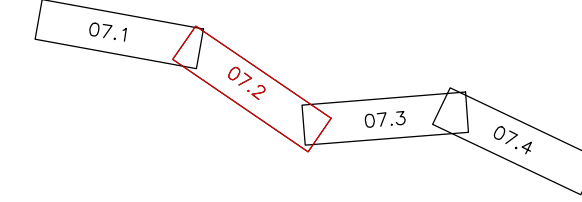

D DSP SO 101

NÁZEV AKCE:	II/152 SLAVĚTICE - OBCHVAT, PD	
OBJEDNATEL:	KRAJ VYSOČINA Žižkova 1882/57, 587 33 JIHLAVA	
		

ZHOTOVITEL:	HBH Projekt spol. s r.o. Kabátňíkova 216/5, 602 00 Brno	
		
		Č. ZAKÁZKY 2018/0573

SOUDRAŽNÝ SYSTÉM: S-UTSK		VÝŠKOVÝ SYSTÉM: B.p.v.	
VEDOUcí PROJEKTANT	ING. BOHÁČ		
ZODPOVĚDNÝ PROJEKTANT	ING. BOHÁČ		
VYPRACOVAL	ING. ACUNA SUBIA		
KONTRÓLOVAL	ING. HORNOCH		
KRAJ:	KRAJ VYSOČINA	K.Ú.: SLAVĚTICE, LIPNANY U SKRYJÍ, SKRYJE NAD JIHLAVOU	
NÁZEV OBJEKTU:	D – DOKUMENTACE OBJEKTŮ D1 – STAVEBNÍ ČÁST		
SO 101 PŘELOŽKA SILNICE II/152			
PŘÍLOHA:	PEVNÉ SVISLÉ A VODOROVNÉ DOPRAVNÍ ZNAČENÍ		