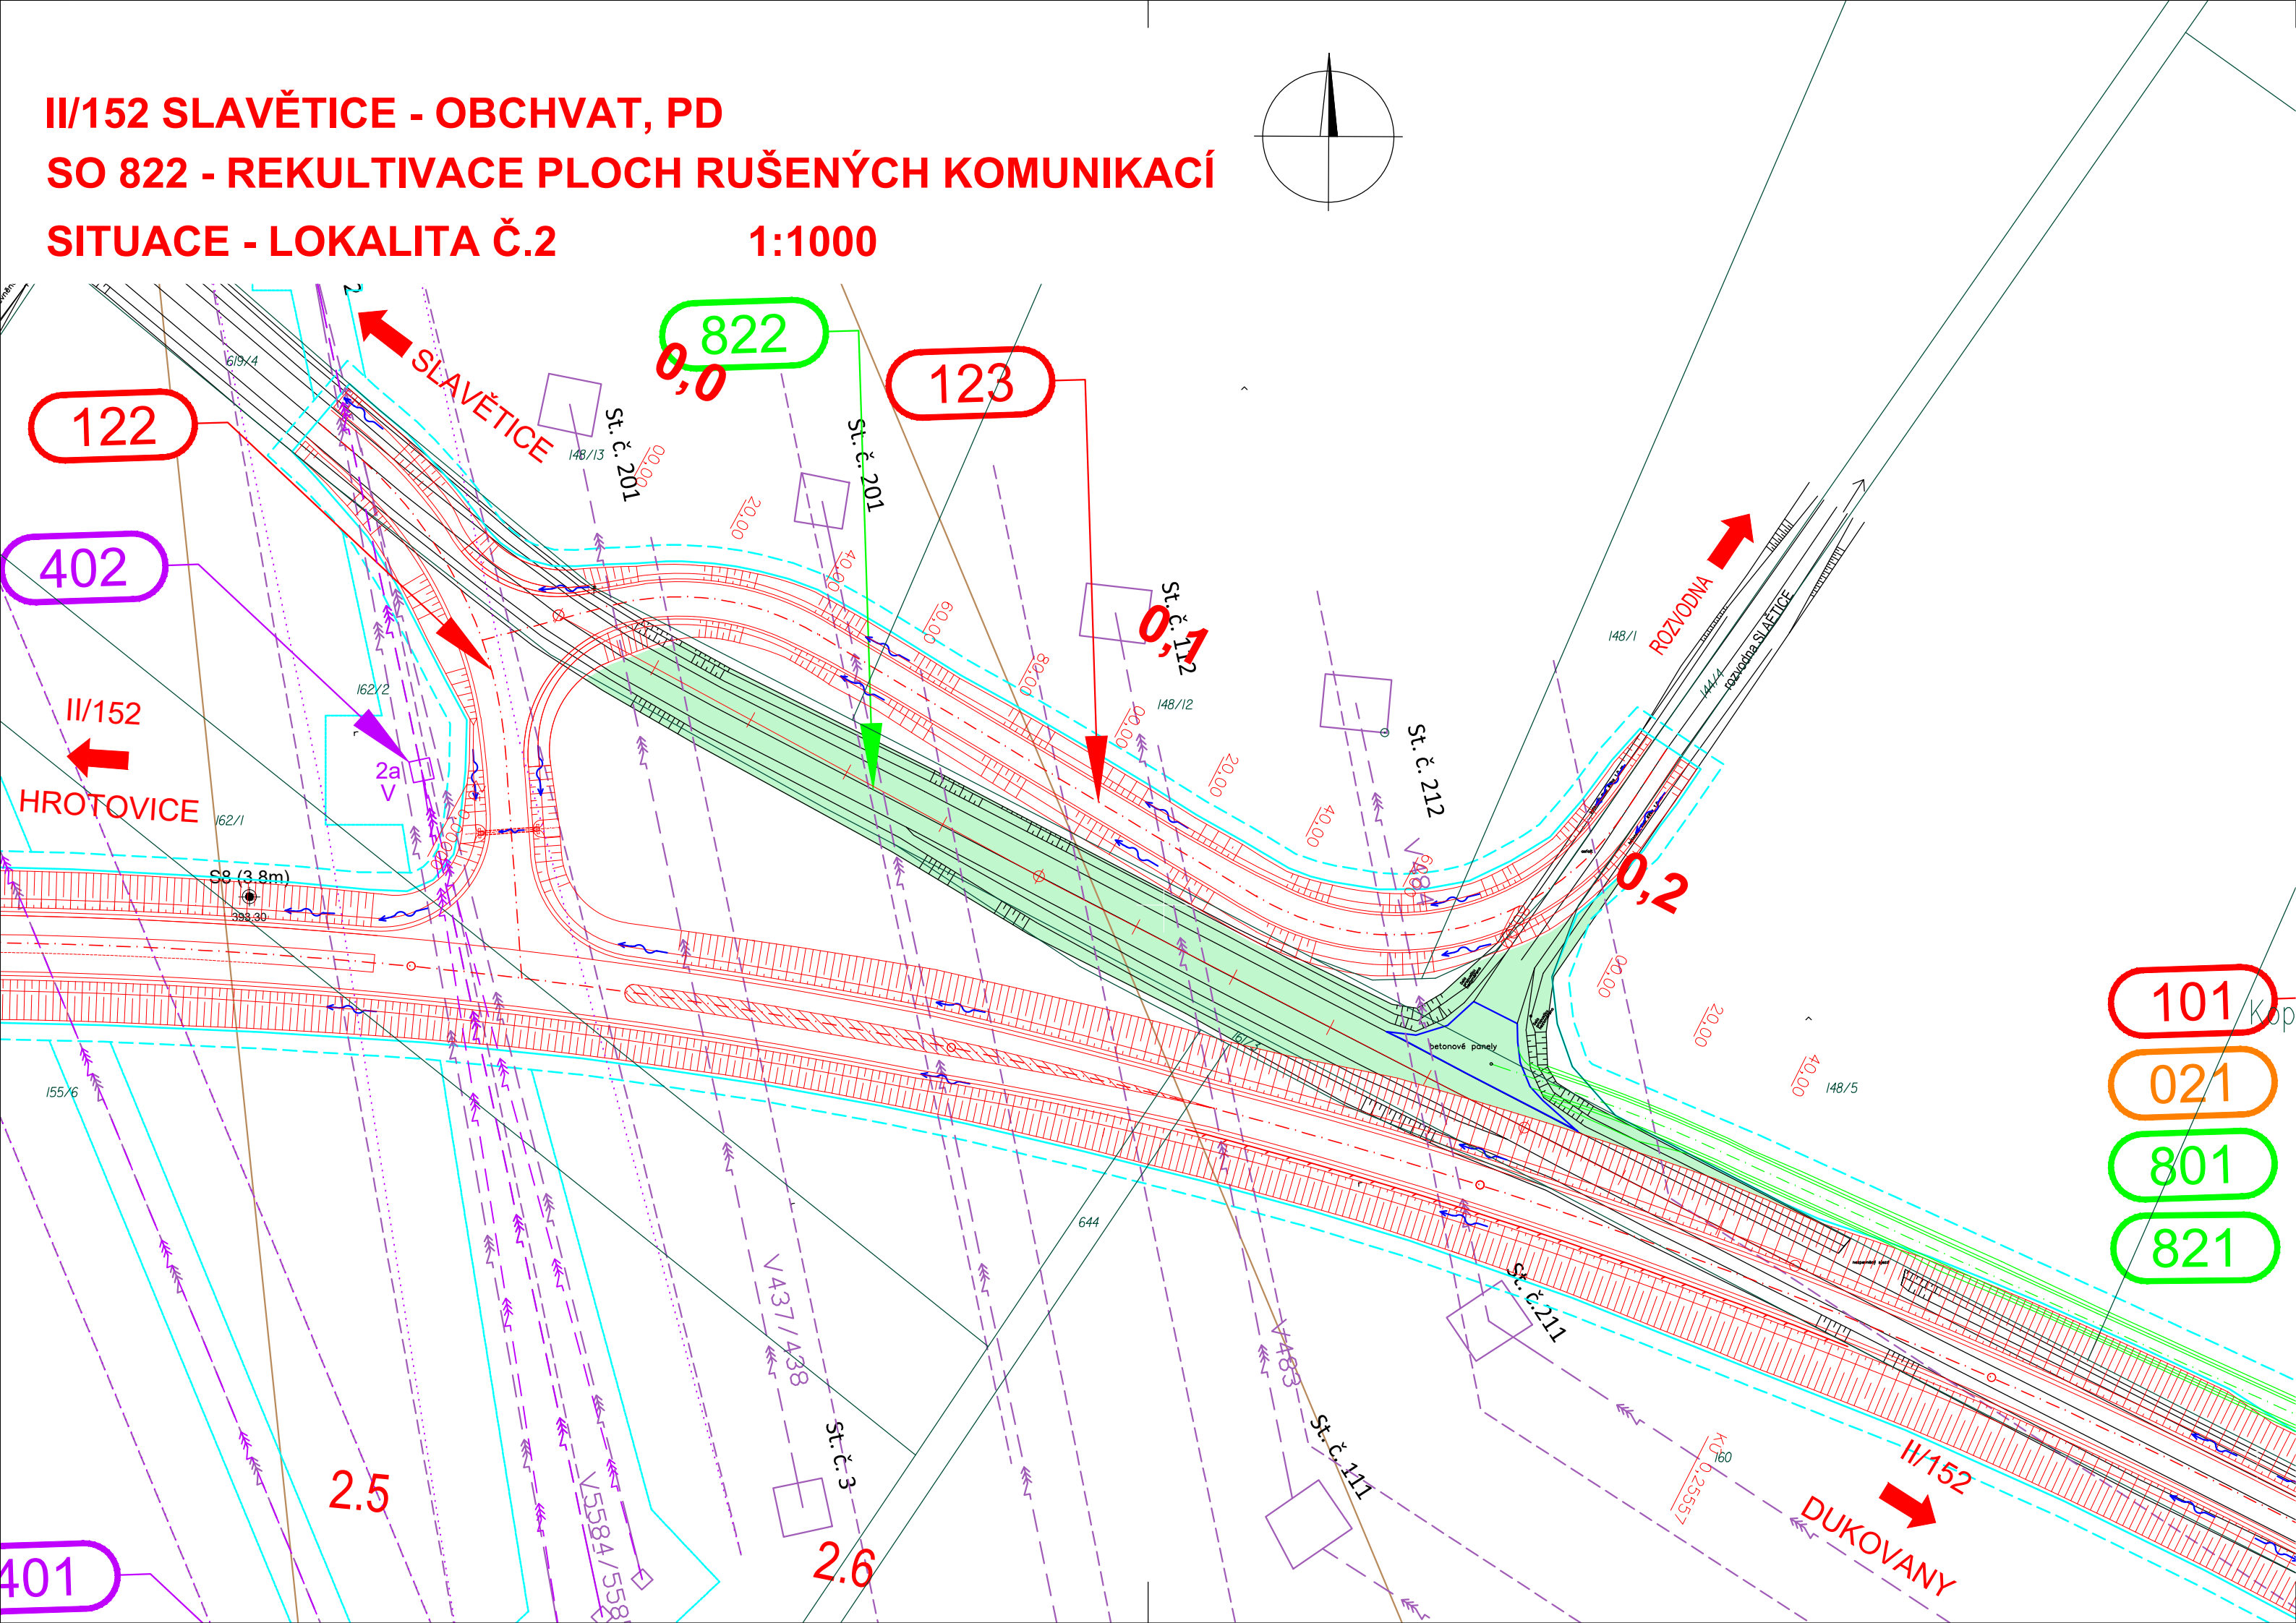


II/152 SLAVĚTICE - OBCHVAT, PD
SO 822 - REKULTIVACE PLOCH RUŠENÝCH KOMUNIKACÍ
SITUACE - LOKALITA Č.2 1:1000



LEGENDA:

- REKULTIVOVANÁ PLOCHA
- HRANICE OKRSKŮ A MOCNOSTI SKRÝVKY ORNICE A PODORNICE
- MOCNOST ORNICE MOCNOST PODORNICE

OCHRANA PŘÍRODY:

- ZÁVLAHY
- TRVALÝ ZÁBOR
- DOČASNÝ ZÁBOR NAD 1 ROK
- DOČASNÝ ZÁBOR DO 1 ROKU
- HRANICE KATASTRÁLNÍHO ÚZEMÍ
- PARCELY KN



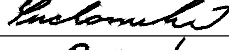
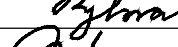

INŽENÝRSKÉ SÍTĚ:

- KANALIZACE STÁVAJÍCÍ / PŘELOŽKA
- VODOVOD STÁVAJÍCÍ / PŘELOŽKA
- MELIORACE STÁVAJÍCÍ / PŘELOŽKA
- VEDENÍ VVN STÁVAJÍCÍ / PŘELOŽKA
- VEDENÍ VN STÁVAJÍCÍ / PŘELOŽKA
- VEDENÍ NN STÁVAJÍCÍ / PŘELOŽKA
- VEDENÍ SDĚLOVACÍ STÁVAJÍCÍ / PŘELOŽKA
- VEDENÍ VO STÁVAJÍCÍ / PŘELOŽKA
- PLYNOVOD VTL STÁVAJÍCÍ / PŘELOŽKA
- PLYNOVOD STL STÁVAJÍCÍ / PŘELOŽKA
- OCHRANNÁ PÁSMA

D DSP SO 822

NÁZEV AKCE:	II/152 SLAVĚTICE - OBCHVAT, PD	
OBJEDNATEL:	KRAJ VYSOČINA Žižkova 1882/57, 587 33 JIHLAVA	
		Kraj Vysocina

ZHOTOVITEL:	HBH Projekt spol. s r.o. Kobátníkova 216/5, 602 00 Brno	
		HBH projekt Projektová kancelář pro dopravní a inženýrské stavby Kobátníkova 5, 602 00 BRNO
		Č. ZAKÁZKY 2018/0573

SOUŘADNICOVÝ SYSTÉM: S–JTSK		VÝŠKOVÝ SYSTÉM: B.p.v.		<div><p>Projektová kancelář pro dopravní a inženýrské stavby Kobátníkova 5, 602 00 BRNO</p></div>	
VEDOUcí PROJEKTANT	ING. BOHÁČ				
ZODPOVĚDNÝ PROJEKTANT	ING. SUCHOMELOVÁ				
VYPRACOVAL	ING. RYBOVÁ				
KONTROLOVAL	ING. HORNOCH				
KRAJ: KRAJ VYSOČINA	K.Ú.: SLAVĚTICE, LIPNANY U SKRÝJÍ, SKRÝJE NAD JIHLAVOU			DATUM	09/2020
NÁZEV OBJEKTU: D – DOKUMENTACE OBJEKTŮ D1 – STAVEBNÍ ČÁST SO 822 REKULTIVACE PLOCH RUŠENÝCH KOMUNIKACÍ				FORMÁT	4 A4
				MĚŘITKO	1: 1000
				ÚČEL	DSP
				ČÍS. ZAKÁZKY	2018/0573
				ARCHIVNÍ ČÍS.	
PŘÍLOHA:	SITUACE –LOKALITA Č.2			ČÍS. SOUPRAVY	ČÍS. VÝKRESU
					02.2