



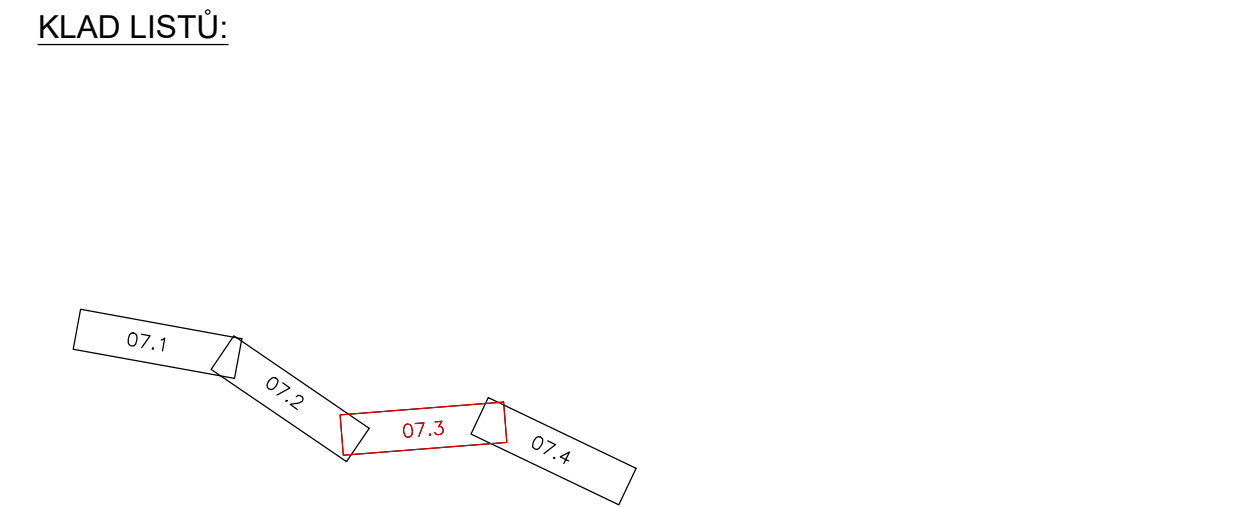

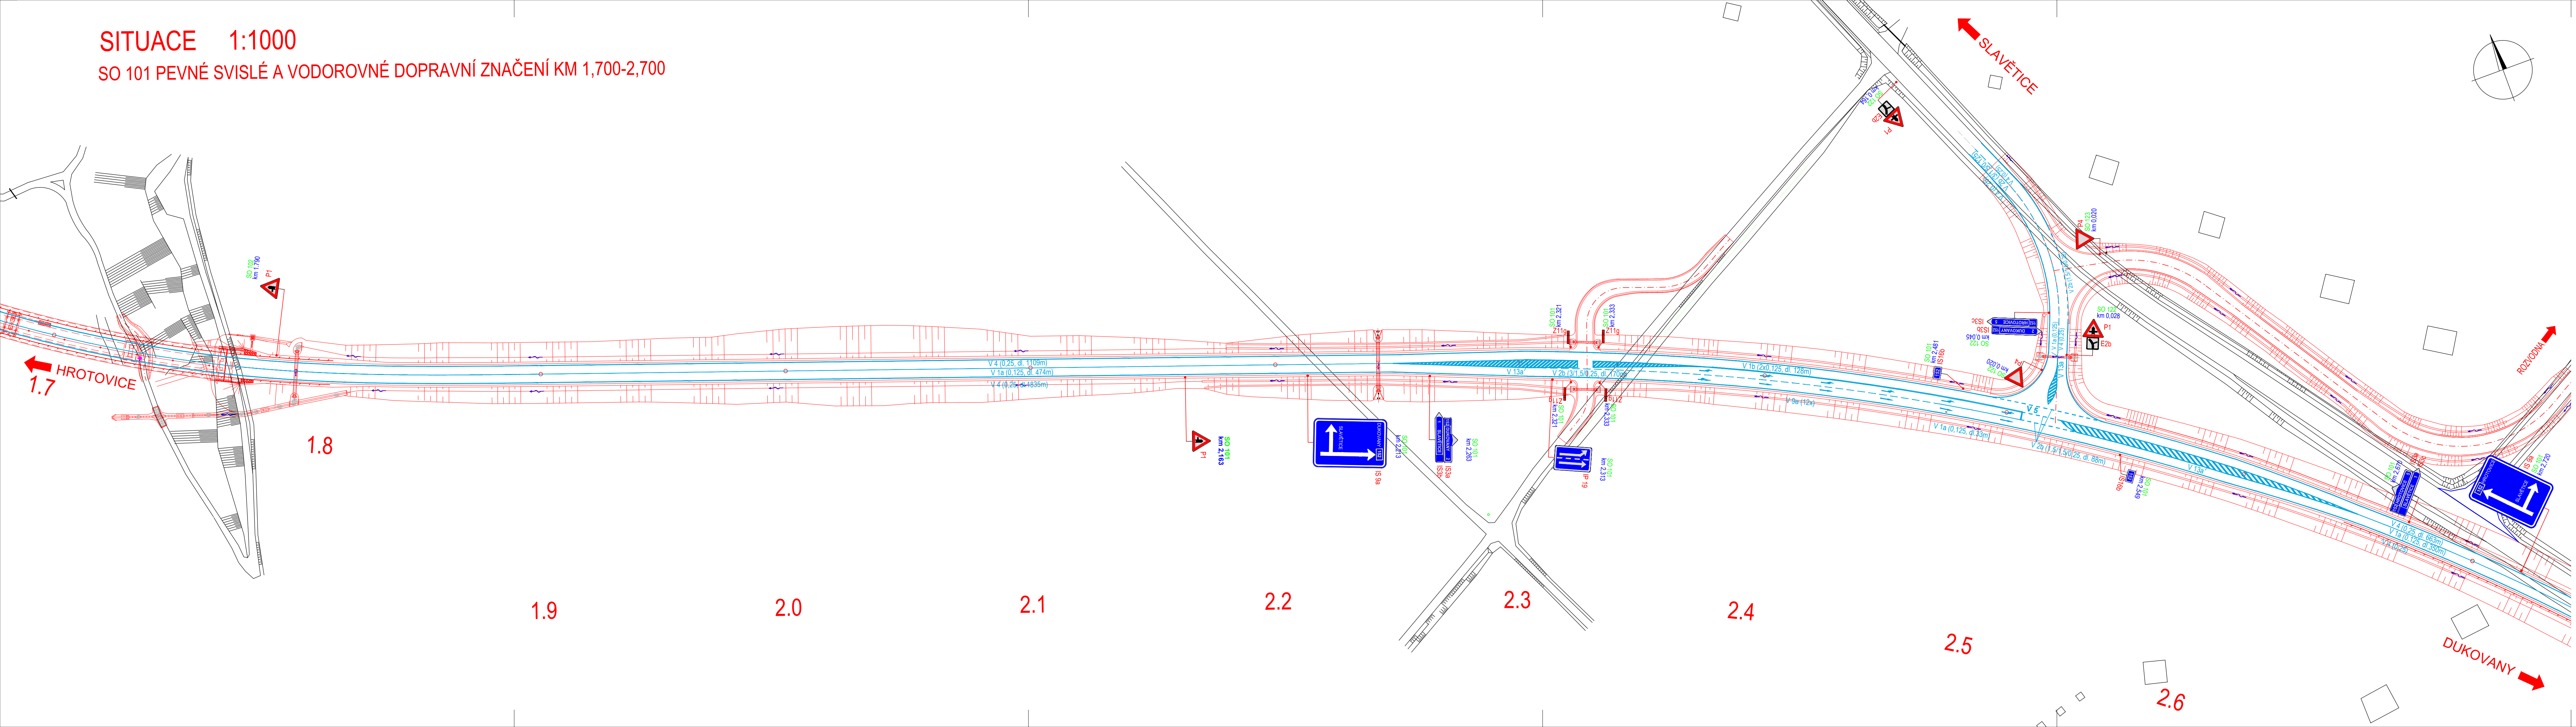

SITUACE 1:1000
SO 101 PEVNÉ SVISLÉ A VODOROVNÉ DOPRAVNÍ ZNAČENÍ KM 1,700-2,700



D PDPS SO 101

NÁZEV AKCE: II/152 SLAVĚTICE - OBCHVAT, PD	
OBJEDNATEL: KRAJ VYSOČINA Žižkova 1882/57, 587 33 JIHLAVA	
ZHOTOVITEL: HBH Projekt spol. s r.o. Kadstříkova 216/5, 602 00 Brno	
Č. ZAKÁZKY	2018/0573

SOÚRADNICOVÝ SYSTÉM: S-JTSK			VÝŠKOVÝ SYSTÉM: B.p.v.		
VEDOUcí PROJEKTANT	ING. BOHÁČ		<div> www.hbh.cz</div>		
ZODPOVĚDNÝ PROJEKTANT	ING. BOHÁČ				
VYPRACOVAL	ING. HLAVÁČKOVÁ				
KONTROLOVAL	ING. BARÁNYOVÁ				
KRAJ: KRAJ VYSOČINA	K.Ú.: SLAVĚTICE, LIPŇANY U SKRYJÍ, SKRYJE NAD JIHLAVOU				
NÁZEV OBJEKTU:					
SO 101 PŘELOŽKA SILNICE II/152					
PRÍLOHA: PEVNÉ SVISLÉ A VODOROVNÉ DOPRAVNÍ ZNAČENÍ KM 1,700–2,700					
DATUM			09/2025		
FORMÁT			6 A4		
MĚŘITKO			1: 1000		
ÚČEL			PDPS		
ČÍS. ZAKÁZKY			2018/0573		
ARCHIVNÍ ČÍS.					
ČÍS. SOUPRAVY			ČÍS. VÝKRESU		
			07.3		