



VÝKRES DOPRAVNÍHO ZNAČENÍ 1:1000
SO 122 NAPOJENÍ MK NA II/152 V KM 2,52

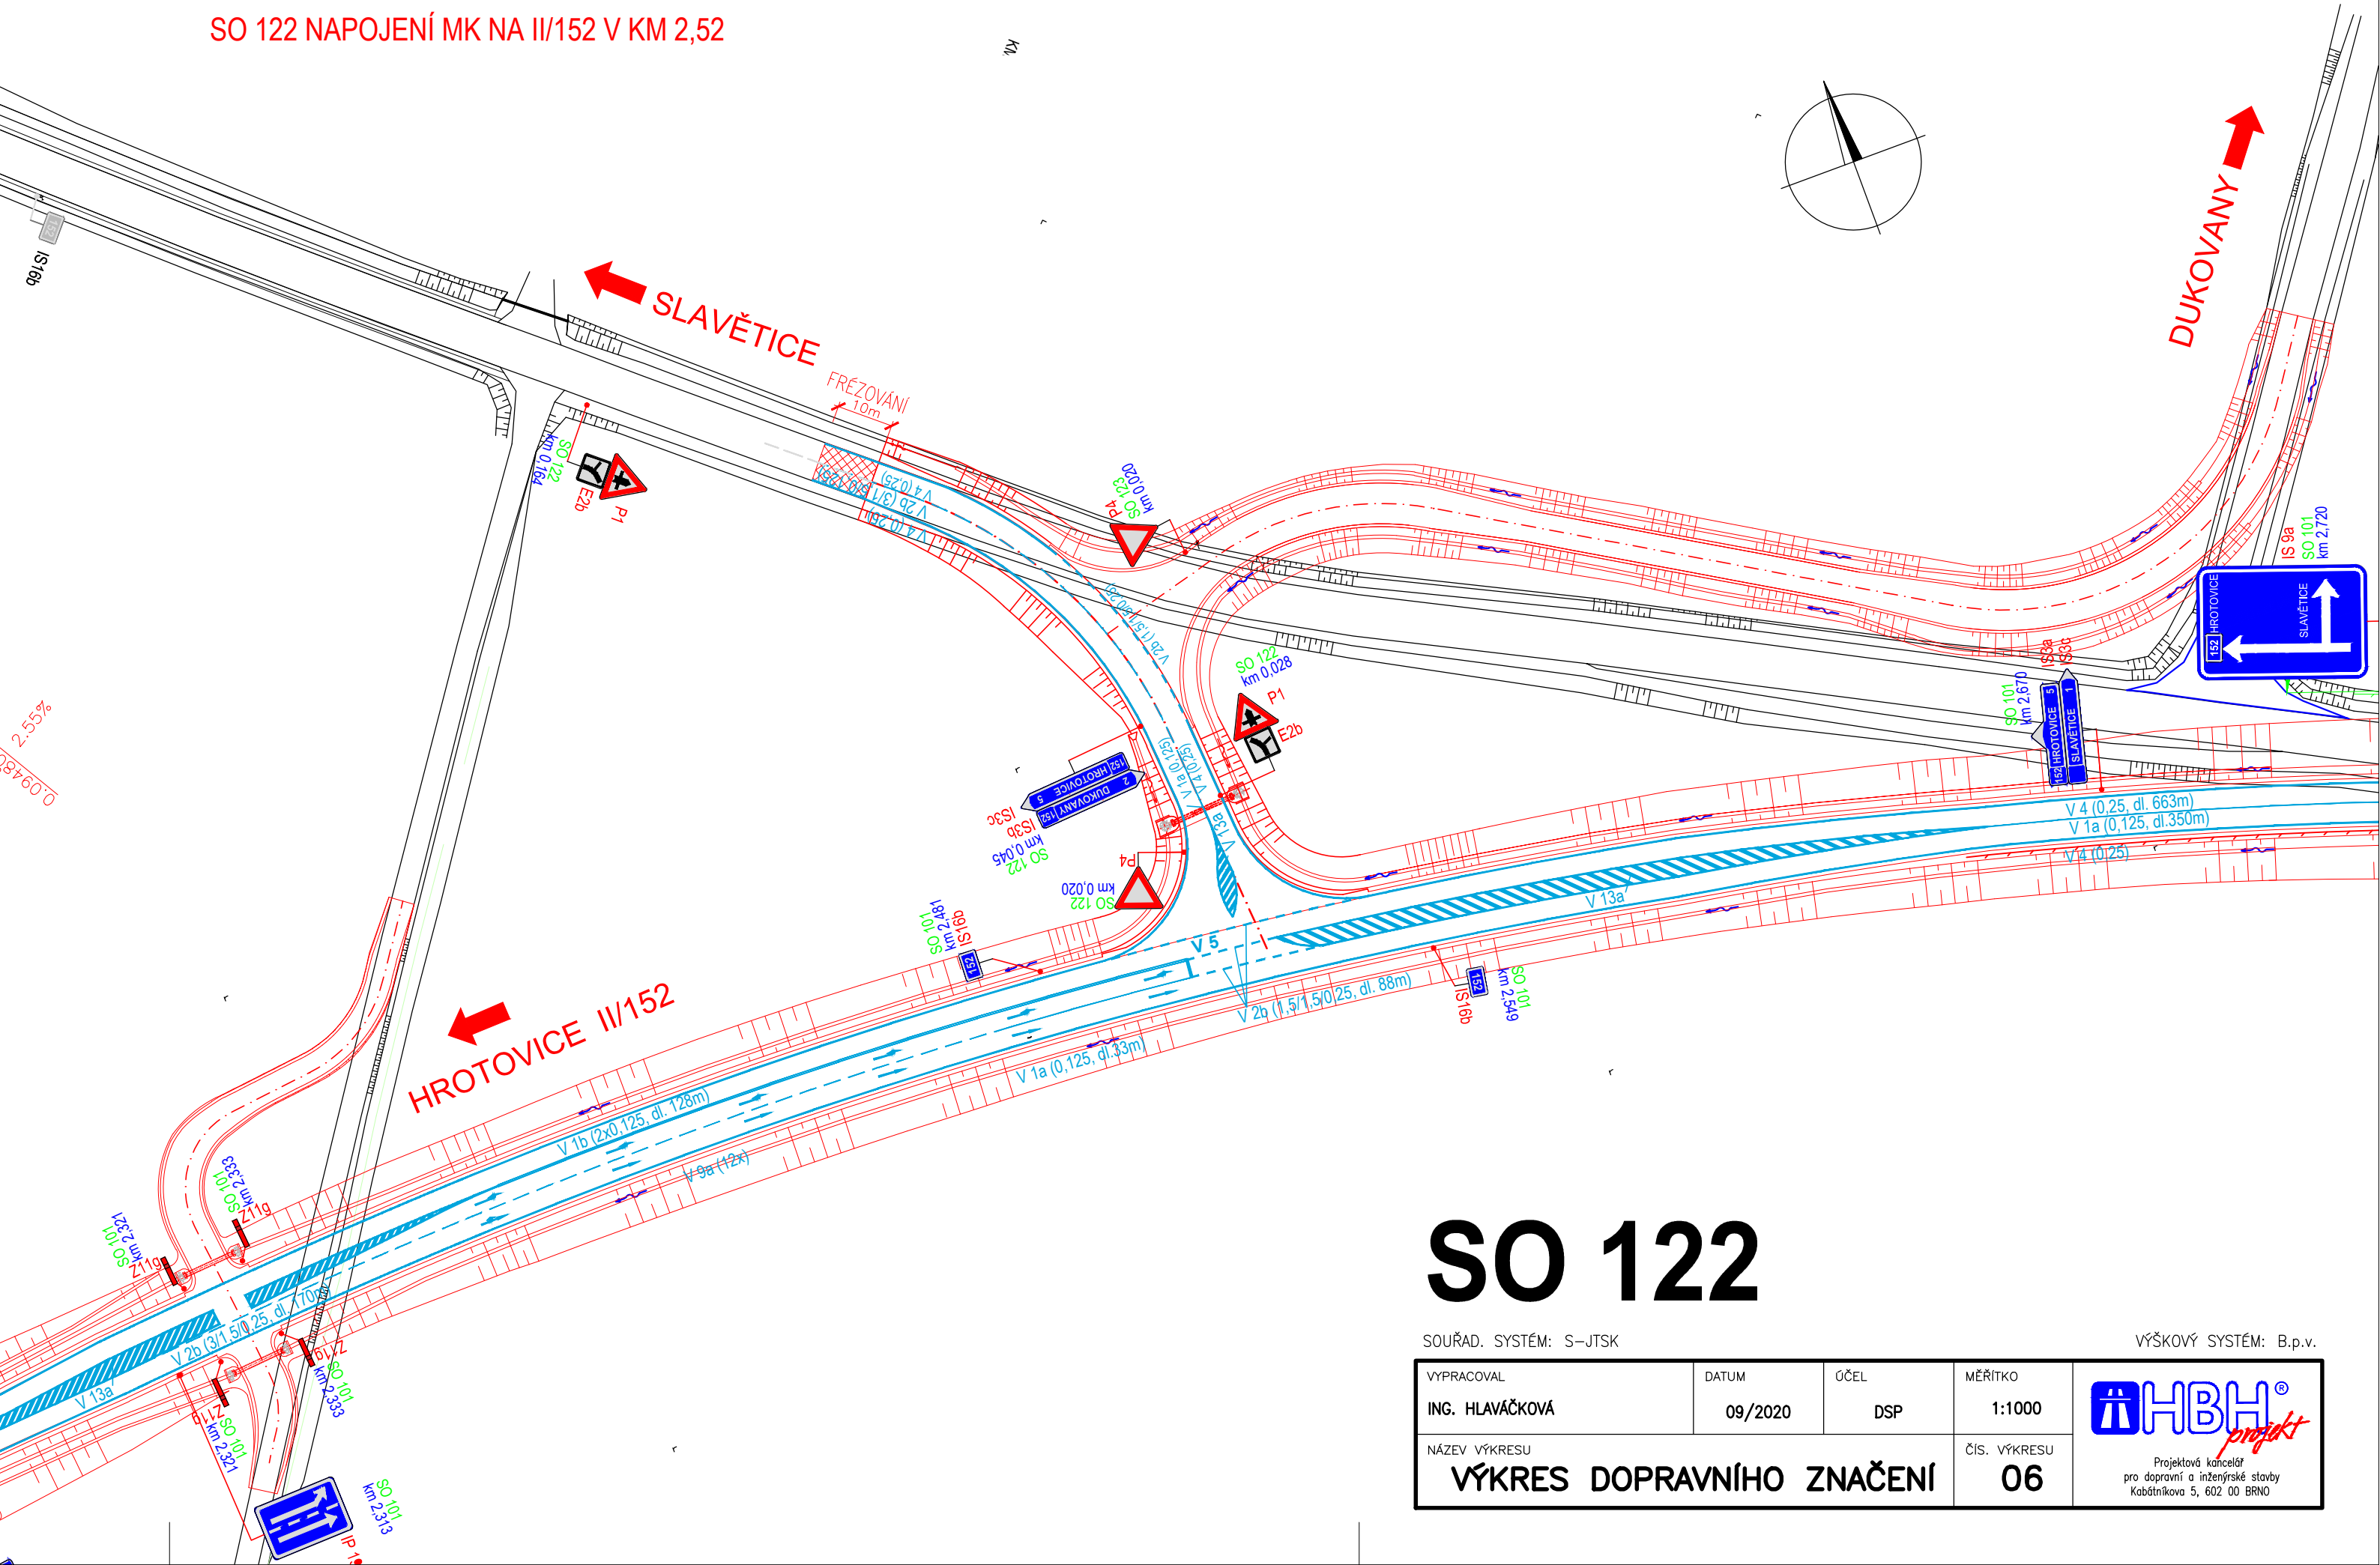

SO 122

SOUŘAD. SYSTÉM: S-JTSK			VÝŠKOVÝ SYSTÉM: B.p.v.	
VYPRACOVAL	DATUM	ÚČEL	MĚŘÍTKO	 Projektová kancelář pro dopravní a inženýrské stavby Kobátníkova 5, 602 00 BRNO
ING. HLAVÁČKOVÁ	09/2020	DSP	1:1000	
NÁZEV VÝKRESU			ČÍS. VÝKRESU	
VÝKRES DOPRAVNÍHO ZNAČENÍ			06	