



SITUACE 1:1000
SO 101 PEVNÉ SVISLÉ A VODOROVNÉ DOPRAVNÍ ZNAČENÍ

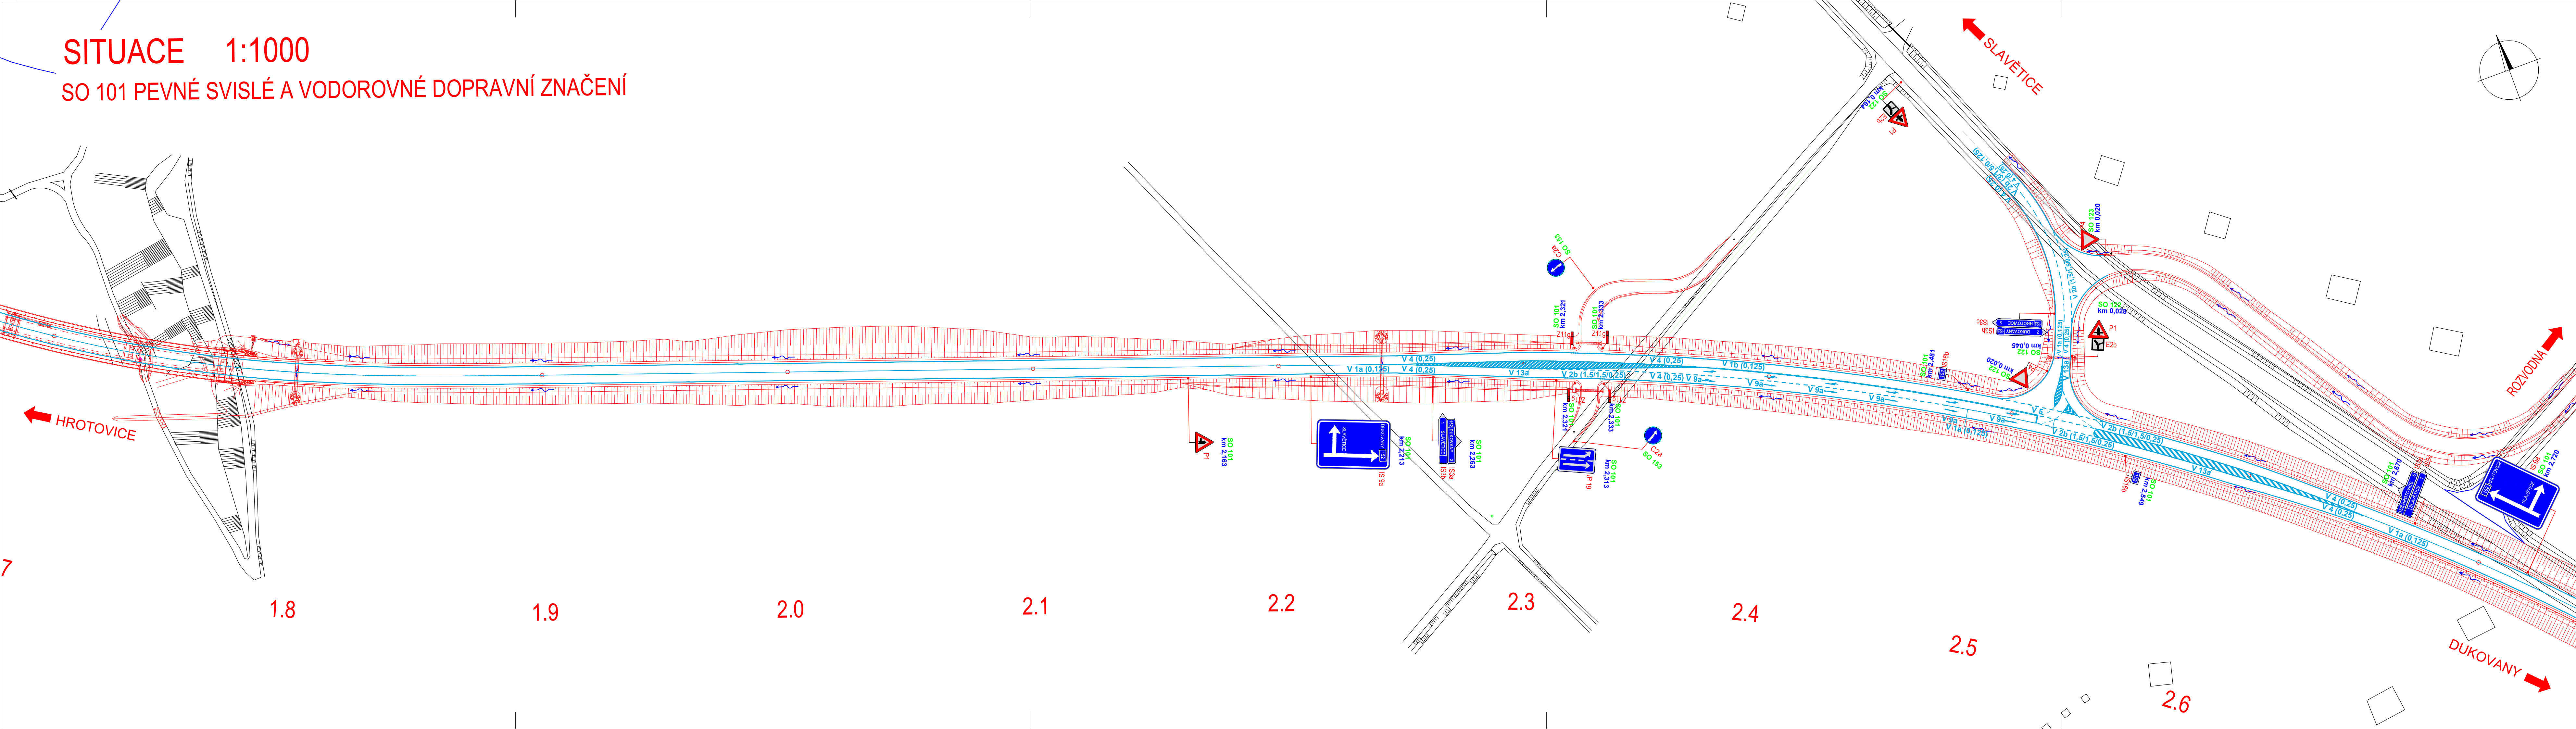



KLAD LISTŮ:

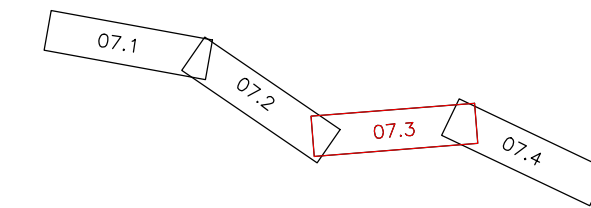

D DSP SO 101

| | |
|-------------|--|
| NÁZEV AKCE: | II/152 SLAVĚTICE - OBCHVAT, PD |
| OBJEDNATEL: | KRAJ VYSOČINA Žižkova 1882/57, 587 33 JIHLAVA |
| ZHOTOVITEL: | HBH Projekt spol. s r.o. Kadabřnickova 216/5, 602 00 Brno |



| | | | |
|--------------------------------|---|---|---|
| SOÚRADNICOVÝ SYSTÉM: S–UTM | | VÝŠKOVÝ SYSTÉM: B.p.v. | |
| VEDOUcí PROJEKTANT | ING. BOHÁČ |  |  |
| ZODPOVĚDNÝ PROJEKTANT | ING. BOHÁČ | | |
| VYPRACOVAL | ING. ACUNA SUBIA | | |
| KONTROLOVAL | ING. HORNOCH | | |
| KRAJ: KRAJ VYSOČINA | K.Ú.: SLAVĚTICE, LIPŇANY U SKRÝJ, SKRÝJE NAD JIHLAVOU | DATUM | 09/2020 |
| NÁZEV OBJEKTU: | D – DOKUMENTACE OBJEKTŮ D1 – STAVEBNÍ ČÁST | FORMÁT | 6 A4 |
| SO 101 PŘELOŽKA SILNICE II/152 | | MĚŘITKO | 1: 1000 |
| | | ÚČEL | DSP |
| | | ČÍS. ZAKÁZKY | 2018/0573 |
| | | ARCHIVNÍ ČÍS. | |
| PŘÍLOHA: | PEVNÉ SVISLÉ A VODOROVNÉ DOPRAVNÍ ZNAČENÍ | ČÍS. SOUPRAVY | ČÍS. VÝKRESU |
| | | | 07.3 |