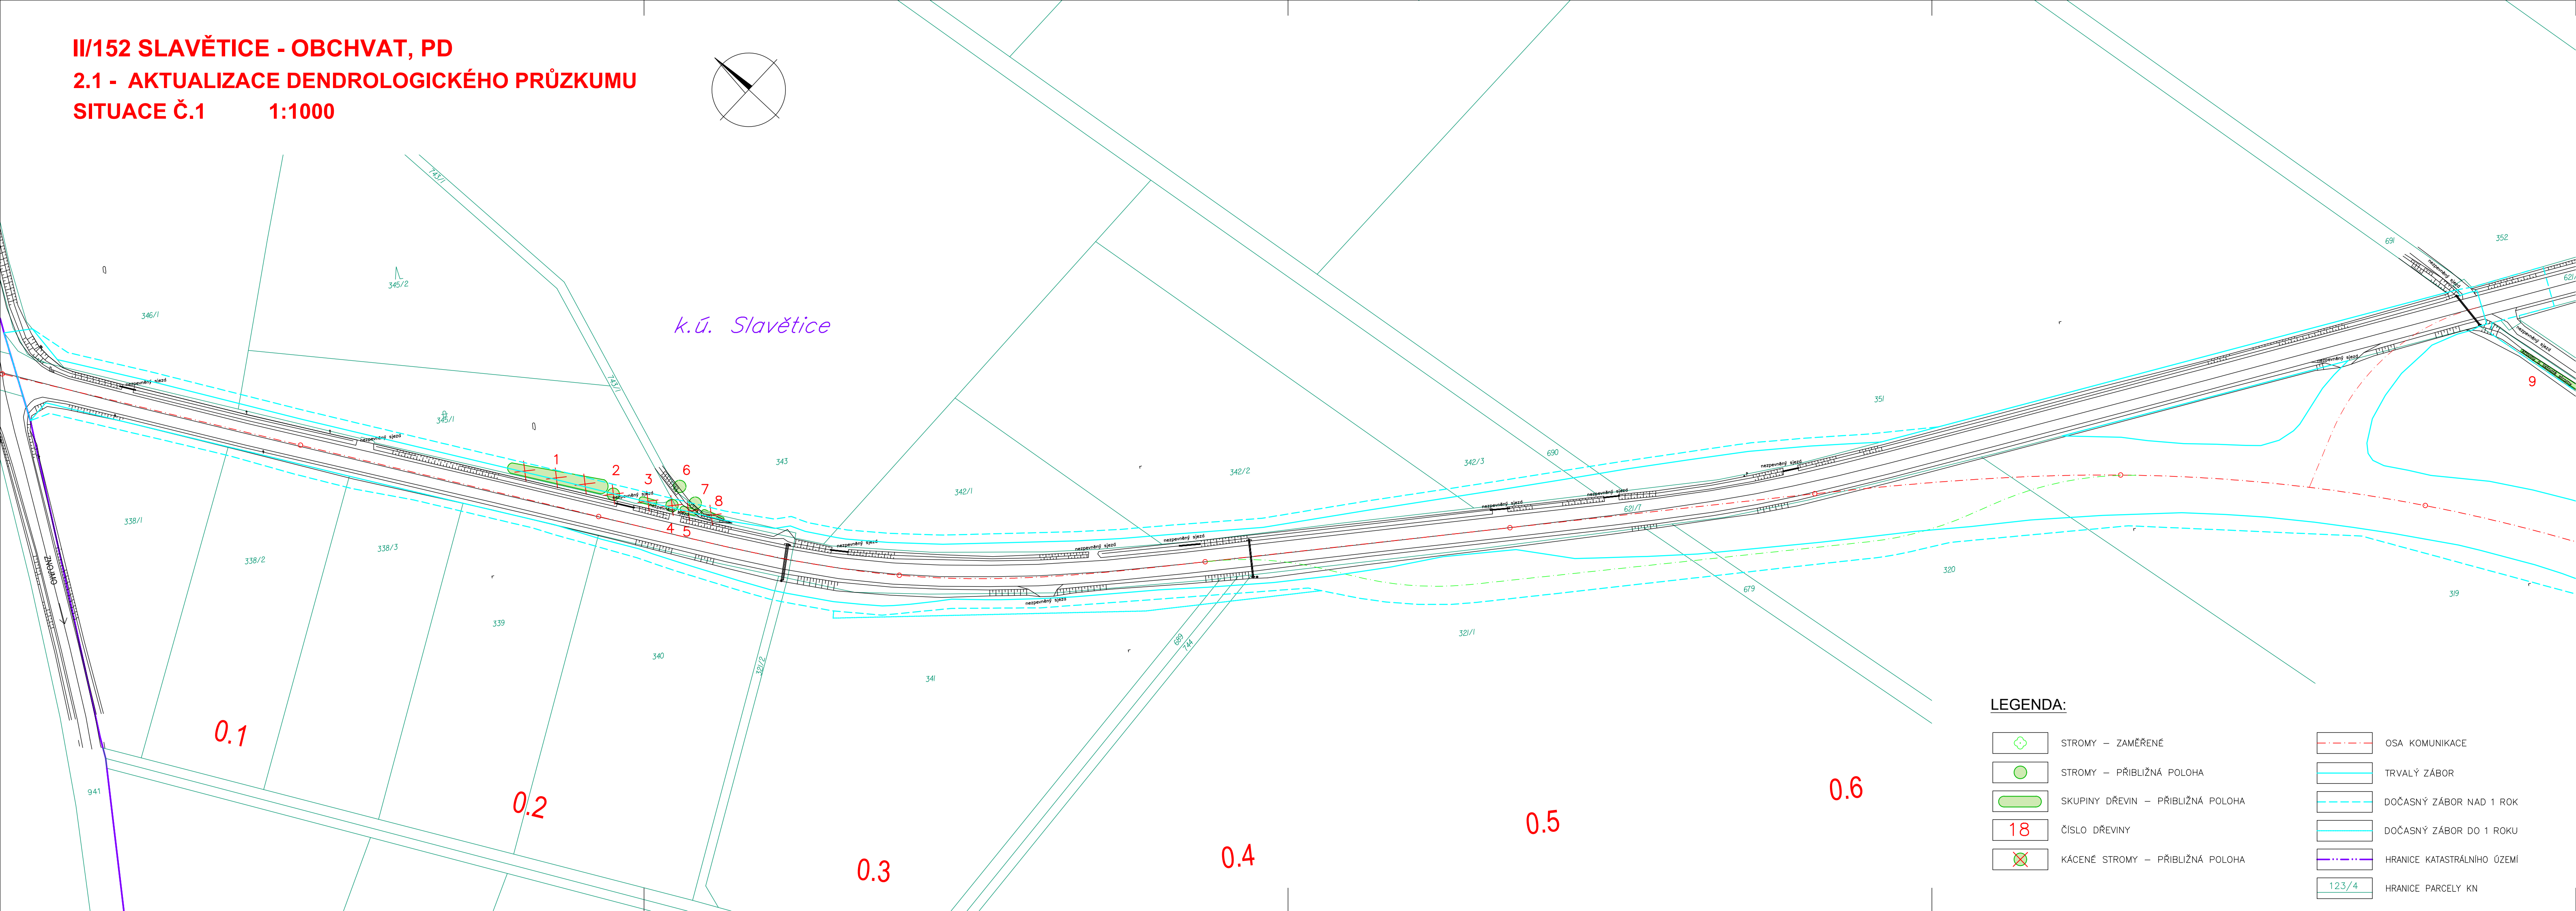
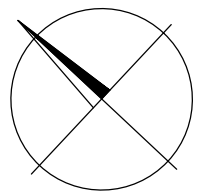


II/152 SLAVĚTICE - OBCHVAT, PD
2.1 - AKTUALIZACE DENDROLOGICKÉHO PRŮZKUMU
SITUACE Č.1 1:1000



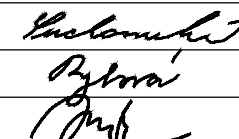

LEGENDA:

- | | | | |
|--|-----------------------------------|--|-----------------------------|
| | STROMY – ZAMĚŘENÉ | | OSA KOMUNIKACE |
| | STROMY – PŘÍBLIŽNÁ POLOHA | | TRVALÝ ZÁBOR |
| | SKUPINY DŘEVIN – PŘÍBLIŽNÁ POLOHA | | DOČASNÝ ZÁBOR NAD 1 ROK |
| | ČÍSLO DŘEVINY | | DOČASNÝ ZÁBOR DO 1 ROKU |
| | KÁCENÉ STROMY – PŘÍBLIŽNÁ POLOHA | | HRANICE KATASTRÁLNÍHO ÚZEMÍ |
| | | | HRANICE PARCELY KN |

DSP

NÁZEV AKCE:	II/152 SLAVĚTICE - OBCHVAT, PD	
OBJEDNATEL:	KRAJ VYSOČINA Žižkova 1882/57, 587 33 JIHLAVA	
ZHOTOVITEL:	HBH Projekt spol. s r.o. Kabátňíkova 216/5, 602 00 Brno	
	Č. ZAKÁZKY	2018/0573

SOUŘADNICOVÝ SYSTÉM: S-JTSK VÝŠKOVÝ SYSTÉM: B.p.v.

VEDOUcí PROJEKTANT	ING. BOHÁČ		 Projektová kancelář pro dopravní a inženýrské stavby Koblinkova 5, 602 00 BRNO	
ZODPOVĚDNÝ PROJEKTANT	ING. SUCHOMELOVÁ			
VYPRACOVAL	ING. RYBOVÁ			
KONTROLOVAL	ING. HORNOCH			
KRAJ: KRAJ VYSOČINA	K.Ú.: SLAVĚTICE, LIPŇANY U SKRYJÍ, SKRYJE NAD JIHLAVOU		DATUM	09/2020
NÁZEV OBJEKTU: SOUVISEJÍCÍ DOKUMENTACE 2 – PODKLADY A PRŮZKUMY 2.1 AKTUALIZACE DENDROLOGICKÉHO PRŮZKUMU			FORMÁT	4 A4
			MĚŘITKO	1: 1000
			ÚČEL	DSP
			ČÍS. ZAKÁZKY	2018/0573
			ARCHIVNÍ ČÍS.	
PŘÍLOHA:	SITUACE Č.1		ČÍS. SOUPRAVY	ČÍS. VÝKRESU
				2.1.2.1