


II/152 SLAVĚTICE - OBCHVAT, PD
2.1 - AKTUALIZACE DENDROLOGICKÉHO PRŮZKUMU
SITUACE Č.3 1:1000

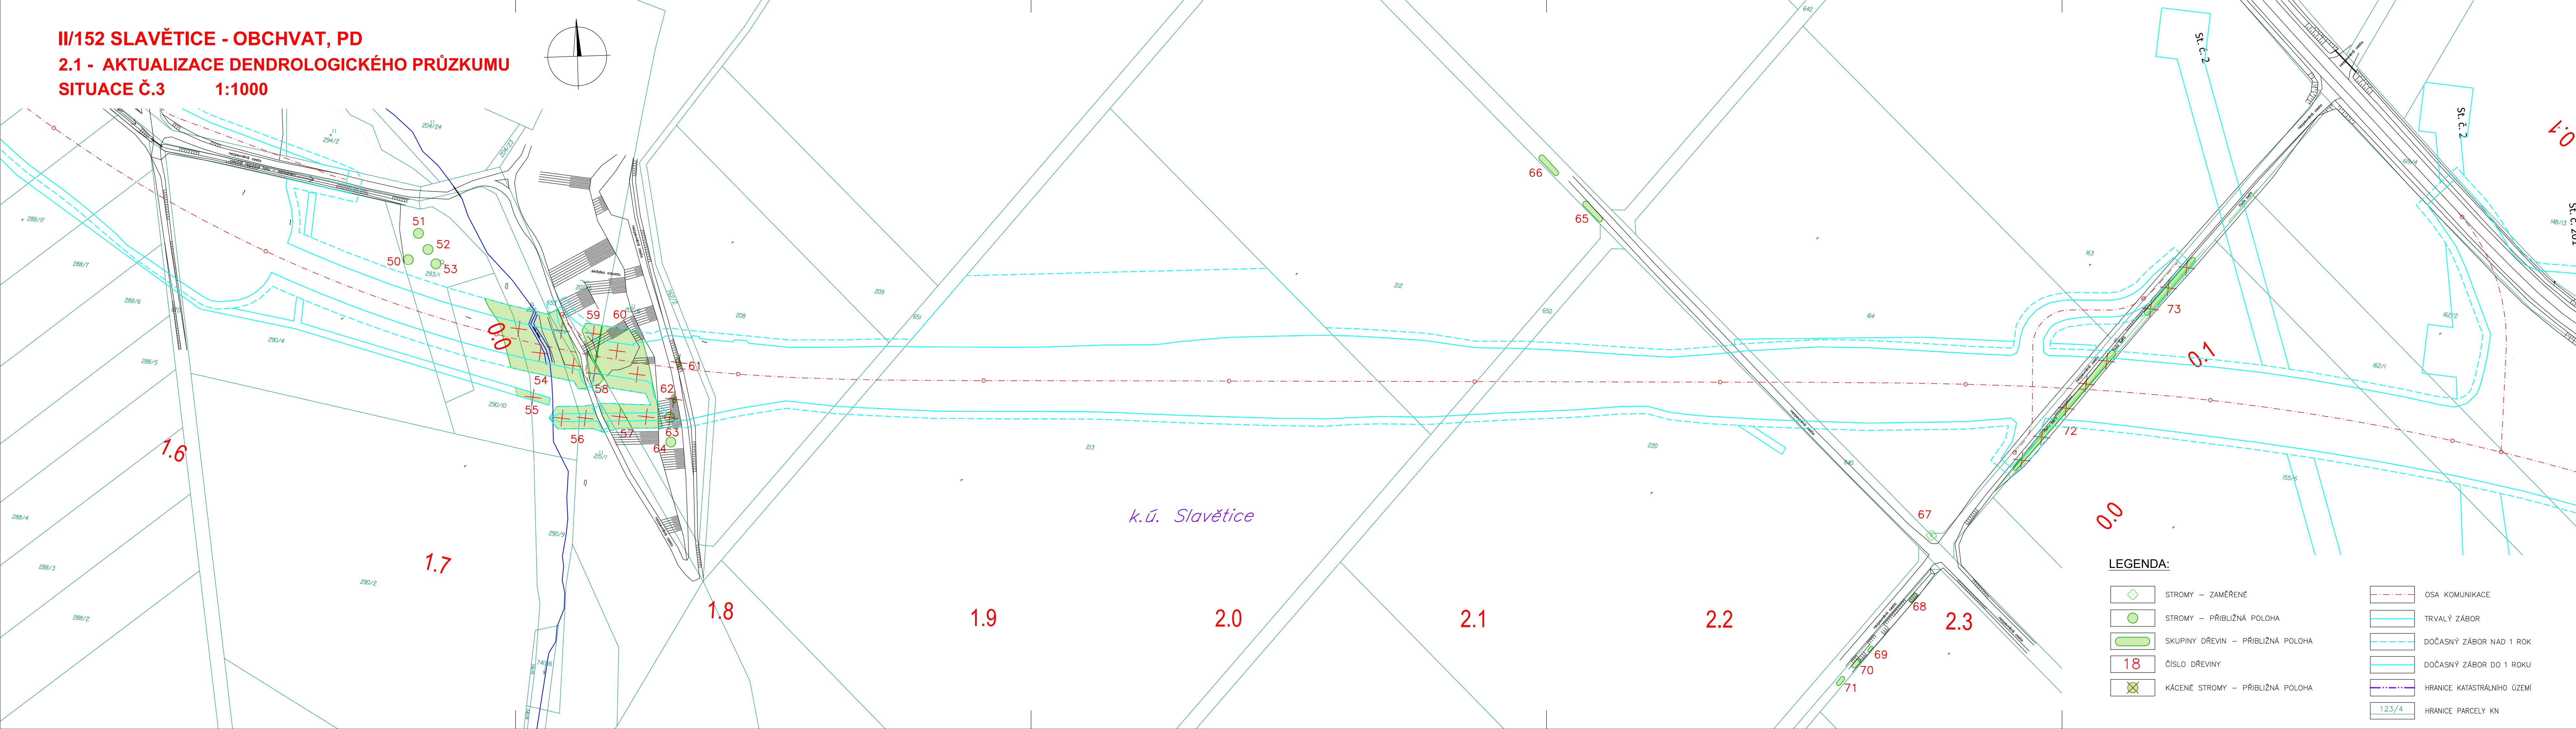


DSP


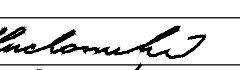
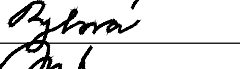


NÁZEV AKCE:
II/152 SLAVĚTICE - OBCHVAT, PD

OBJEDNATEL:
KRAJ VYSOČINA
Žižkova 1882/57, 587 33 JIHLAVA

ZHOTOVITEL:
HBH Projekt spol. s r.o.
Kabátnickova 216/5, 602 00 Brno


Projektová kancelář
pro dopravní a inženýrské stavy
Kabátnickova 5, 602 00 BRNO

Č. ZAKÁZKY
2018/0573

SOUŘADNICOVÝ SYSTÉM: S-JTSK VÝŠKOVÝ SYSTÉM: B.p.v.			 Projektová kancelář pro dopravní a inženýrské stavy Kabátnickova 5, 602 00 BRNO	
VEDOUcí PROJEKTANT	ING. BOHÁČ			
ZODPOVĚDNÝ PROJEKTANT	ING. SUCHOMELOVÁ			
VYPRACOVAL	ING. RYBOVÁ			
KONTROLOVAL	ING. HORNOCH			
KRAJ:	KRAJ VYSOČINA	K.Ú.: SLAVĚTICE, LIPNANY U SKRYJÍ, SKRYJE NAD JIHLAVOU	DATUM	09/2020
NÁZEV OBJEKTU:	SOUVISEJÍCÍ DOKUMENTACE 2 - PODKLADY A PRŮZKUMY 2.1 AKTUALIZACE DENDROLOGICKÉHO PRŮZKUMU		FORMÁT	6 A4
PŘÍLOHA:	SITUACE Č.3		MĚŘITKO	1: 1000
			ÚČEL	DSP
			ČÍS. ZAKÁZKY	2018/0573
			ARCHIVNÍ ČÍS.	
			ČÍS. SOUPRAVY	ČÍS. VÝKRESU
				2.1.2.3