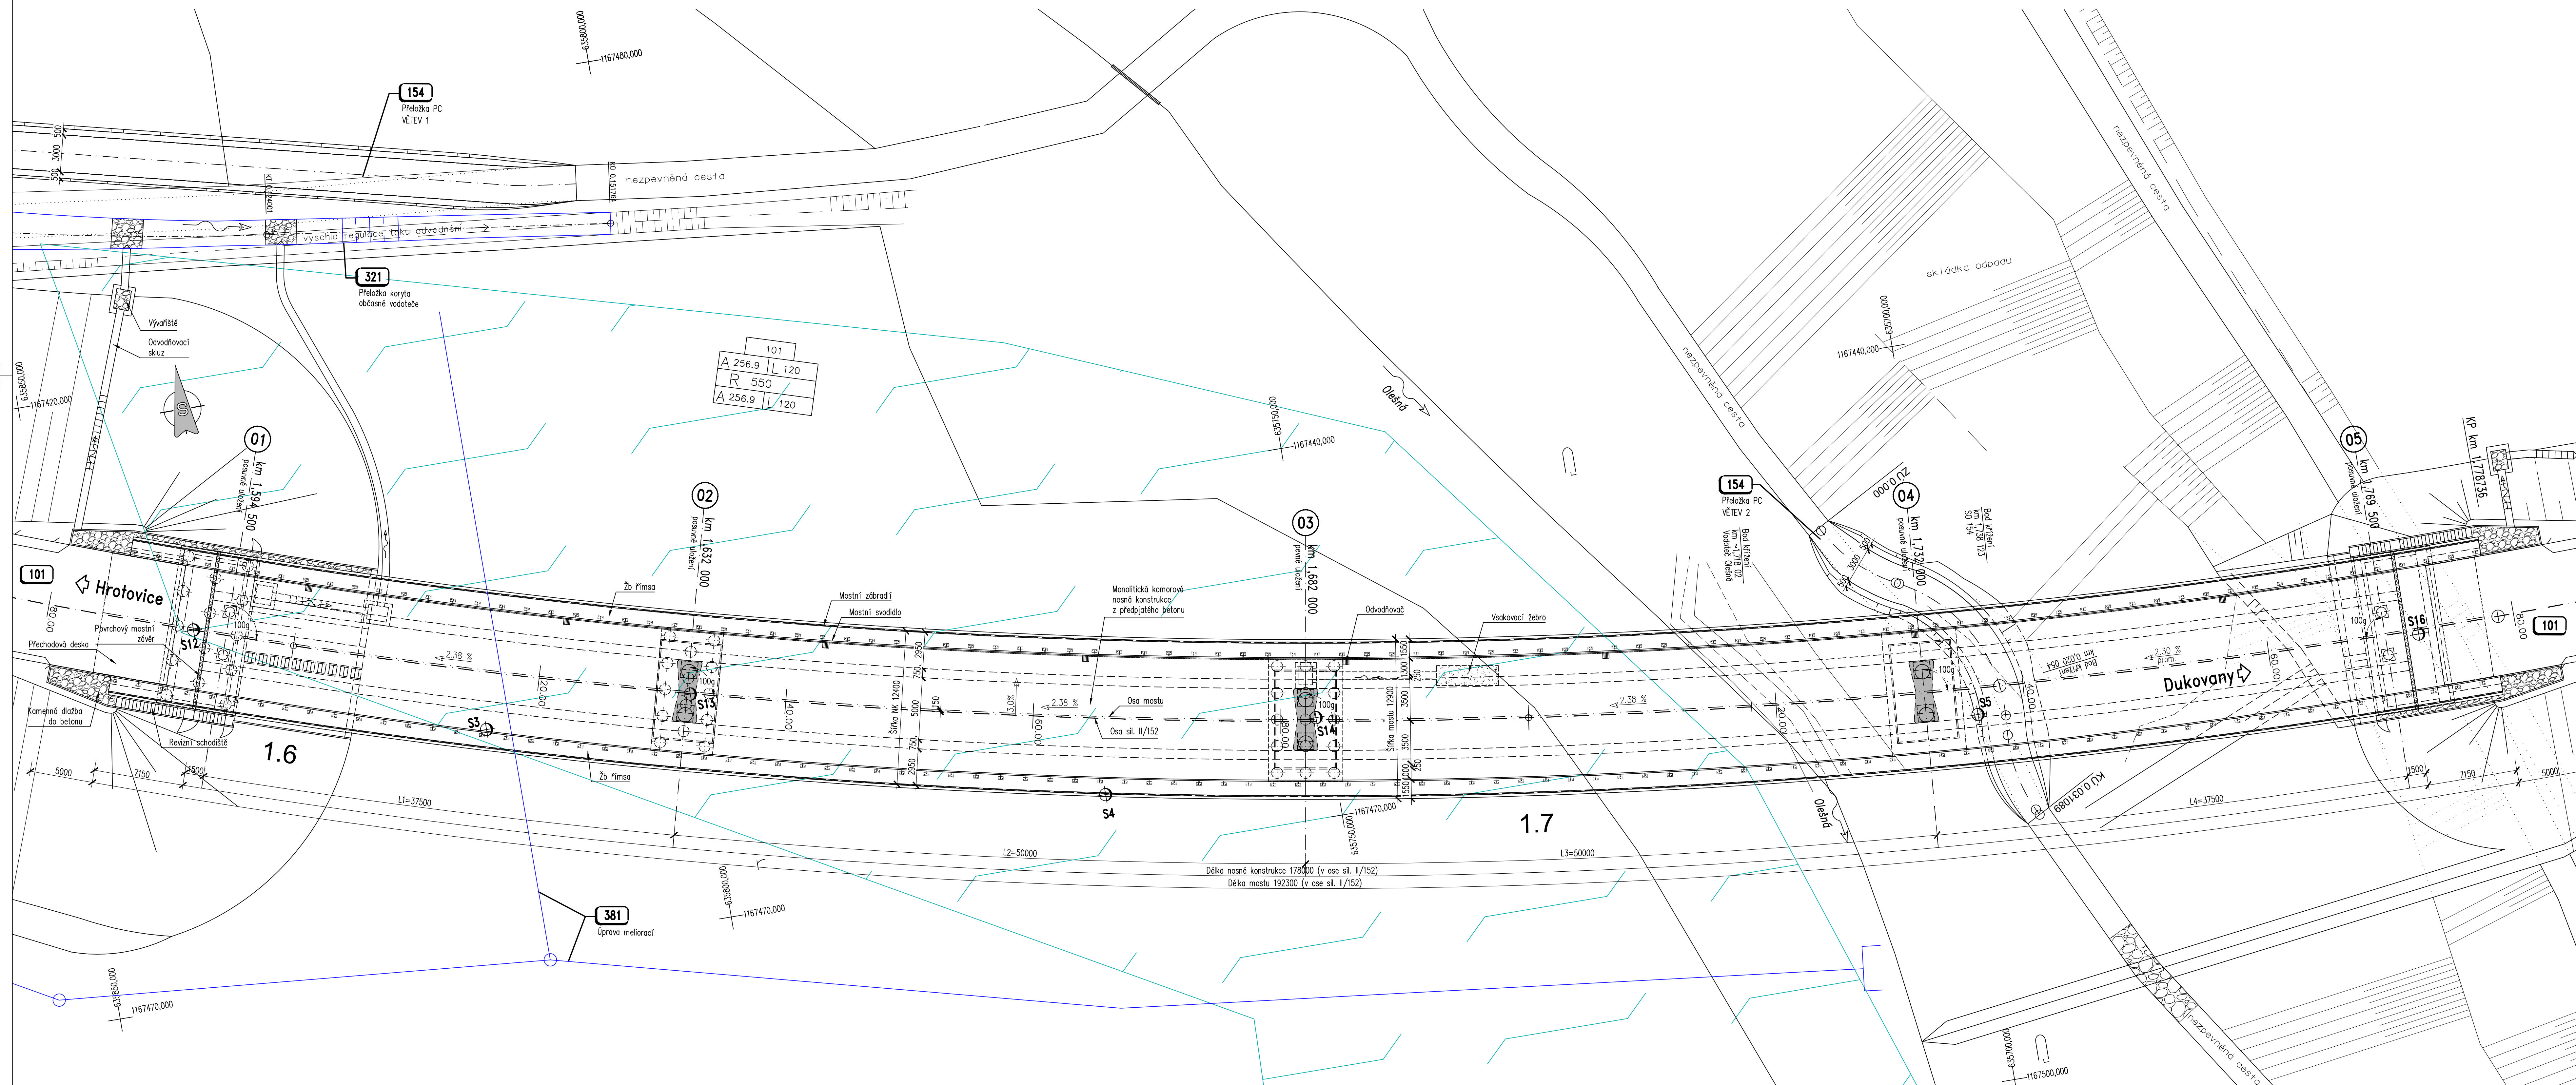
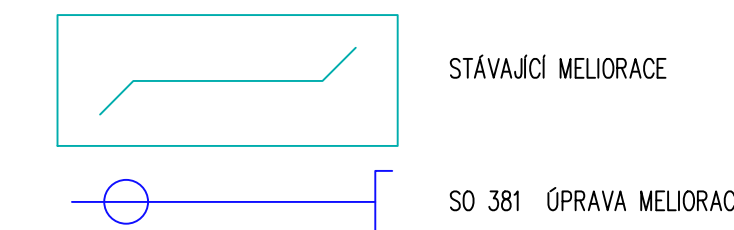




PŪDORYS 1:200

LEGENDA IS:



 

 


D **DSP** **SO 201**

NÁZEV AKCE:		II/152 SLAVĚTICE - OBCHVAT, PD	
OBJEDNATEL:		KRAJ VYSOČINA Žitkova 1882/57, 587 33 JIHLAVA	 Kraj Vysočina

ZHOTOVITEL:	 <p>HBH Projekt spol. s r.o. Koblenkova 216/5, 602 00 Brno</p> <p>Projekční kancelář pro dopravní a inženýrské služby Koblenkova 5, 602 00 BRNO</p>		
	<table border="1"> <tr> <td>Č. ZAKÁZKY</td> <td>2018/0573</td> </tr> </table>	Č. ZAKÁZKY	2018/0573
Č. ZAKÁZKY	2018/0573		

SOUŘADNICOVÝ SYSTÉM: S-JTSK VÝŠKOVÝ SYSTÉM: B.p.v.

VEDOUcí PROJEKTANT	ING. KAMIL ŘEŤUCHA		 Vokosvětlo s.r.o., 2 616 00 Brno
ZOPOŘOVATEL PROJEKTANT	ING. KAMIL ŘEŤUCHA		
VYPRACOVATEL	ING. MARTA ŘEŤUCHOVÁ		
KONTROLA	ING. TOMÁŠ KULHAVÝ		
KRAJ: KRAJ VYSOČINA	K.O.: SLAVETICE		
NÁZEV OBJEKTU:	D – DOKUMENTACE OBJEKTŮ 1. STAVEBNÍ ČÁST		
SO 201 MOST NA SILNICI II/152 PŘES ODOLŠ S POTOKEM OLEŠNA			
PRŮJAH:	PŮDORYS		
	ČÍS. SOUPRAVY	ČÍS. VÝKRESU	
			03