


PROJEKT VYTÝČOVACÍ SÍTĚ KM 1,800 - 3,194 1:1000  
II/152 SLAVĚTICE - OBCHVAT



**LEGENDA:**

- 5013 NÁVRH VYTÝČOVACÍ SÍTĚ
- HRANICE KATASTRÁLNÍHO OZEMÍ
- 123/4 HRANICE PARCELY KN
- TRVALÝ ZABOR
- DOČASNÝ ZABOR NAD 1 ROK
- DOČASNÝ ZABOR DO 1 ROKU

**INŽENÝRSKÉ SÍTĚ:**

- VODOVOD STÁVAJÍCÍ
- MELIORACE STÁVAJÍCÍ / PŘELOŽKA
- VEDENÍ VN STÁVAJÍCÍ / PŘELOŽKA
- VEDENÍ VN STÁVAJÍCÍ / PŘELOŽKA
- VEDENÍ SĐELOVACÍ STÁVAJÍCÍ / PŘELOŽKA
- PLYNOVOD VTL STÁVAJÍCÍ / PŘELOŽKA
- RADIOVÁ SÍŤ

**TABULKA SOUŘADNIC BODŮ  
NAVŘZENÉ VYTÝČOVACÍ SÍTĚ**

BOD	Y [m]	X [m]
5001	637173.168	1166900.688
5002	636878.271	1166975.484
5003	636582.118	1166988.743
5004	636308.172	1167073.768
5005	636076.322	1167274.767
5006	635830.385	1167406.488
5007	635765.141	1167471.041
5008	635713.789	1167450.738
5009	635434.015	1167464.535
5010	635135.787	1167430.155
5011	634840.627	1167441.697
5012	634569.516	1167546.885
5013	634368.504	1167685.369

**DSP**

**II/152 SLAVĚTICE - OBCHVAT, PD**

**KRAJ VYSOČINA**  
Žitkova 1882/57, 587 33 JIHLAVA

**HBH Projekt spol. s r.o.**  
Kadetníkova 216/5, 602 00 Brno

**HBH**  
Projektová kancelář  
pro dopravní a inženýrské služby  
Kadetníkova 5, 602 00 Brno  
Č. ZAKÁZKY: 2018/0573

**SOUŘADNICOVÝ SYSTÉM: S-JTSK VÝŠKOVÝ SYSTÉM: B.p.v.**

VEDOUcí PROJEKTANT	ING. BOHÁČ		<b>HBH</b> Projektová kancelář pro dopravní a inženýrské služby Kadetníkova 5, 602 00 Brno Č. ZAKÁZKY: 2018/0573
ZODPOVĚDNÝ PROJEKTANT	ING. HLAVÁČKOVÁ		
VYPRACOVAL	ING. HLAVÁČKOVÁ		
KONTROLÓVAL	ING. HORNŮCH		
KRAJ: KRAJ VYSOČINA	K.Ú.: SLAVĚTICE, LIPŇANY U SKRYJ, SKRYJE NAD JIHLAVOU	LISTUM	09/2020
NÁZEV OBJEKTU:	DOKLADOVÁ ČÁST 4 - GEODETICKÁ DOKUMENTACE <b>3. PROJEKT VYTÝČOVACÍ SÍTĚ</b>	FORMÁT	18 A4
PŘÍLOHA:	PROJEKT VYTÝČOVACÍ SÍTĚ KM 1,800—3,194	MĚŘÍTKO	1: 1000
		ČÍS. ZAKÁZKY	2018/0573
		ČÍS. SOUPRAVY	01.2