



SITUACE 1:1000
GEODETICKÝ KOORDINAČNÍ VÝKRES KM 0,000-1,000

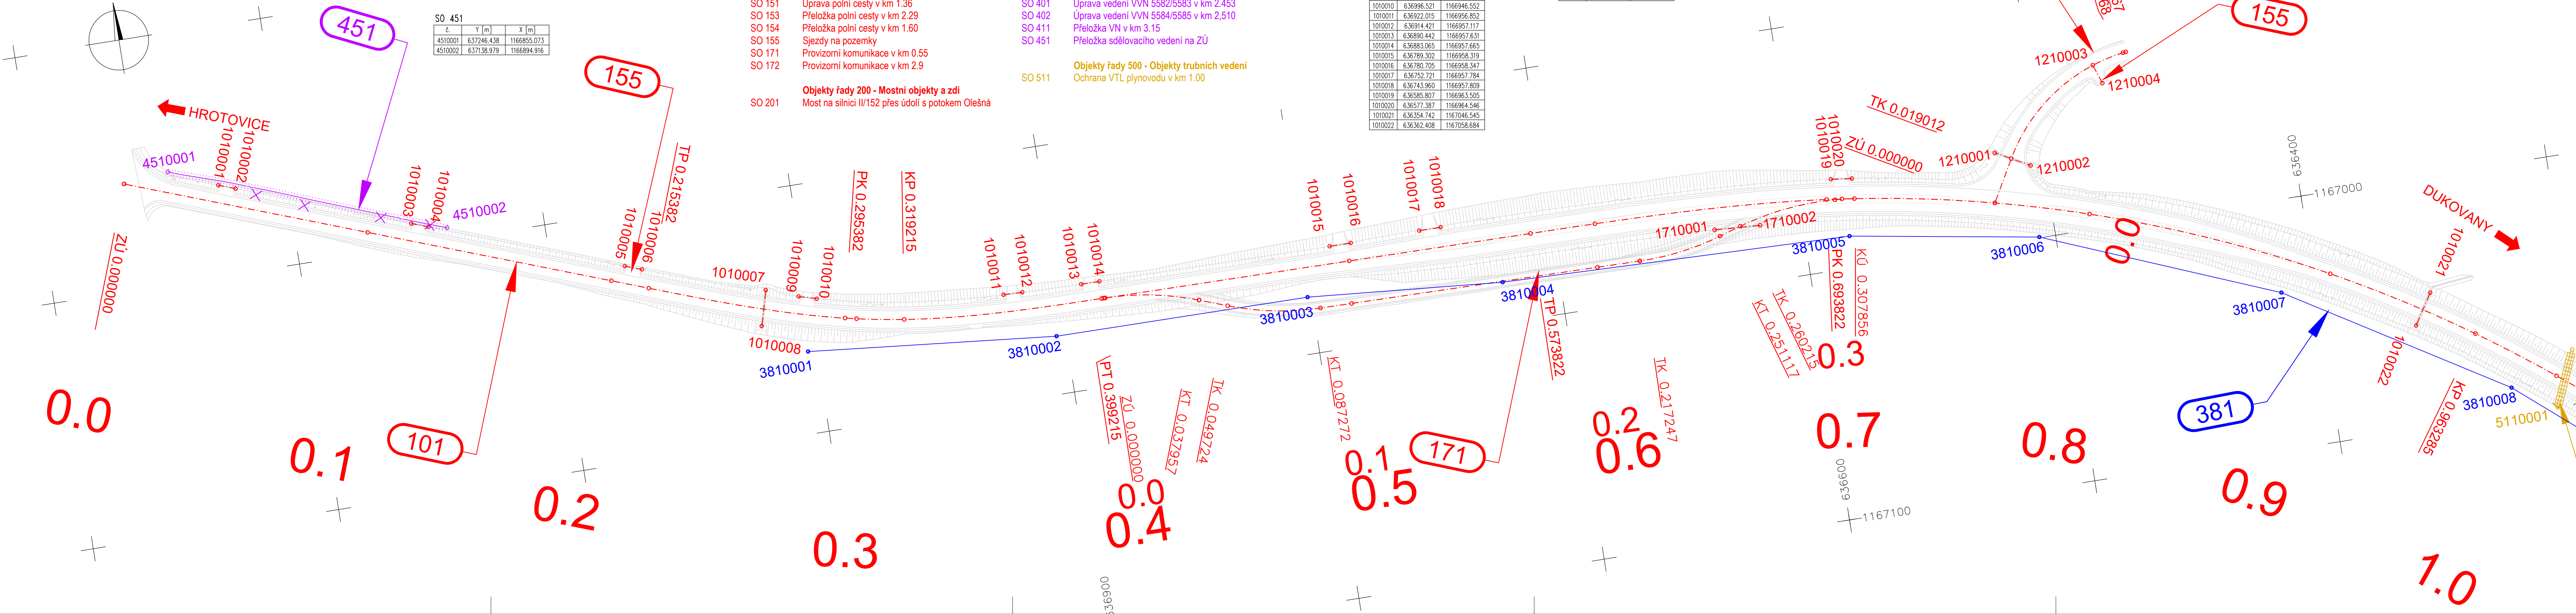

LEGENDA:

- OBJEKTY ŘADY 100
OBJEKTY ŘADY 200
OBJEKTY ŘADY 300
OBJEKTY ŘADY 400
OBJEKTY ŘADY 500
NÁVRH VYTYČOVACÍ SÍTĚ

KLAD LISTŮ:

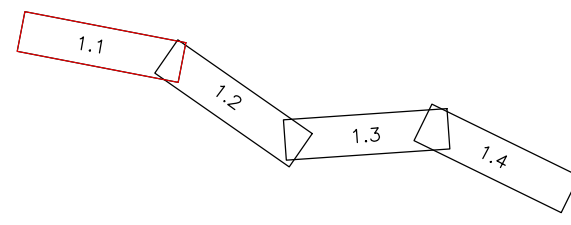

DSP

NÁZEV AKCE: II/152 SLAVĚTICE - OBCHVAT, PD
OBJEDNATEL: KRAJ VYSOČINA
Žižkova 1882/57, 587 33 JIHLAVA
Kraj Vysočina
ZHOTOVITEL: HBH Projekt spol. s r.o.
Kabátňíkova 216/5, 602 00 Brno
HBH projekt
Projektová kancelář pro dopravní a inženýrské stavy Kabátňíkova 5, 602 00 BRNO
Č. ZAKÁZKY: 2018/0573

SOUŘADNICOVÝ SYSTÉM: S-JTSK VÝŠKOVÝ SYSTÉM: B.p.v.
VEDOUcí PROJEKTANT: ING. BOHÁČ
ZODPOVĚDNÝ PROJEKTANT: ING. BOHÁČ
VYPRACOVAL: ING. ACUNA SUBIA
KONTROLOVAL: ING. HORNOCH
KRAJ: KRAJ VYSOČINA K.Ú.: SLAVĚTICE, LIPNANY U SKRYJÍ, SKRYJE NAD JIHLAVOU
NÁZEV OBJEKTU: DOKLADOVÁ ČÁST
4 – GEODETICKÁ DOKUMENTACE
PŘÍLOHA: GEODETICKÝ KOORDINAČNÍ VÝKRES KM 0,000–1,000
DATUM: 09/2020
FORMÁT: 6 A4
MĚŘITKO: 1: 1000
ÚČEL: DSP
ČÍS. ZAKÁZKY: 2018/0573
ARCHIVNÍ ČÍS.:
ČÍS. SOUPRAVY: ČÍS. VÝKRESU: 1.1