


SITUACE 1:1000
GEODETICKÝ KOORDINAČNÍ VÝKRES KM 1,000 - 1,700

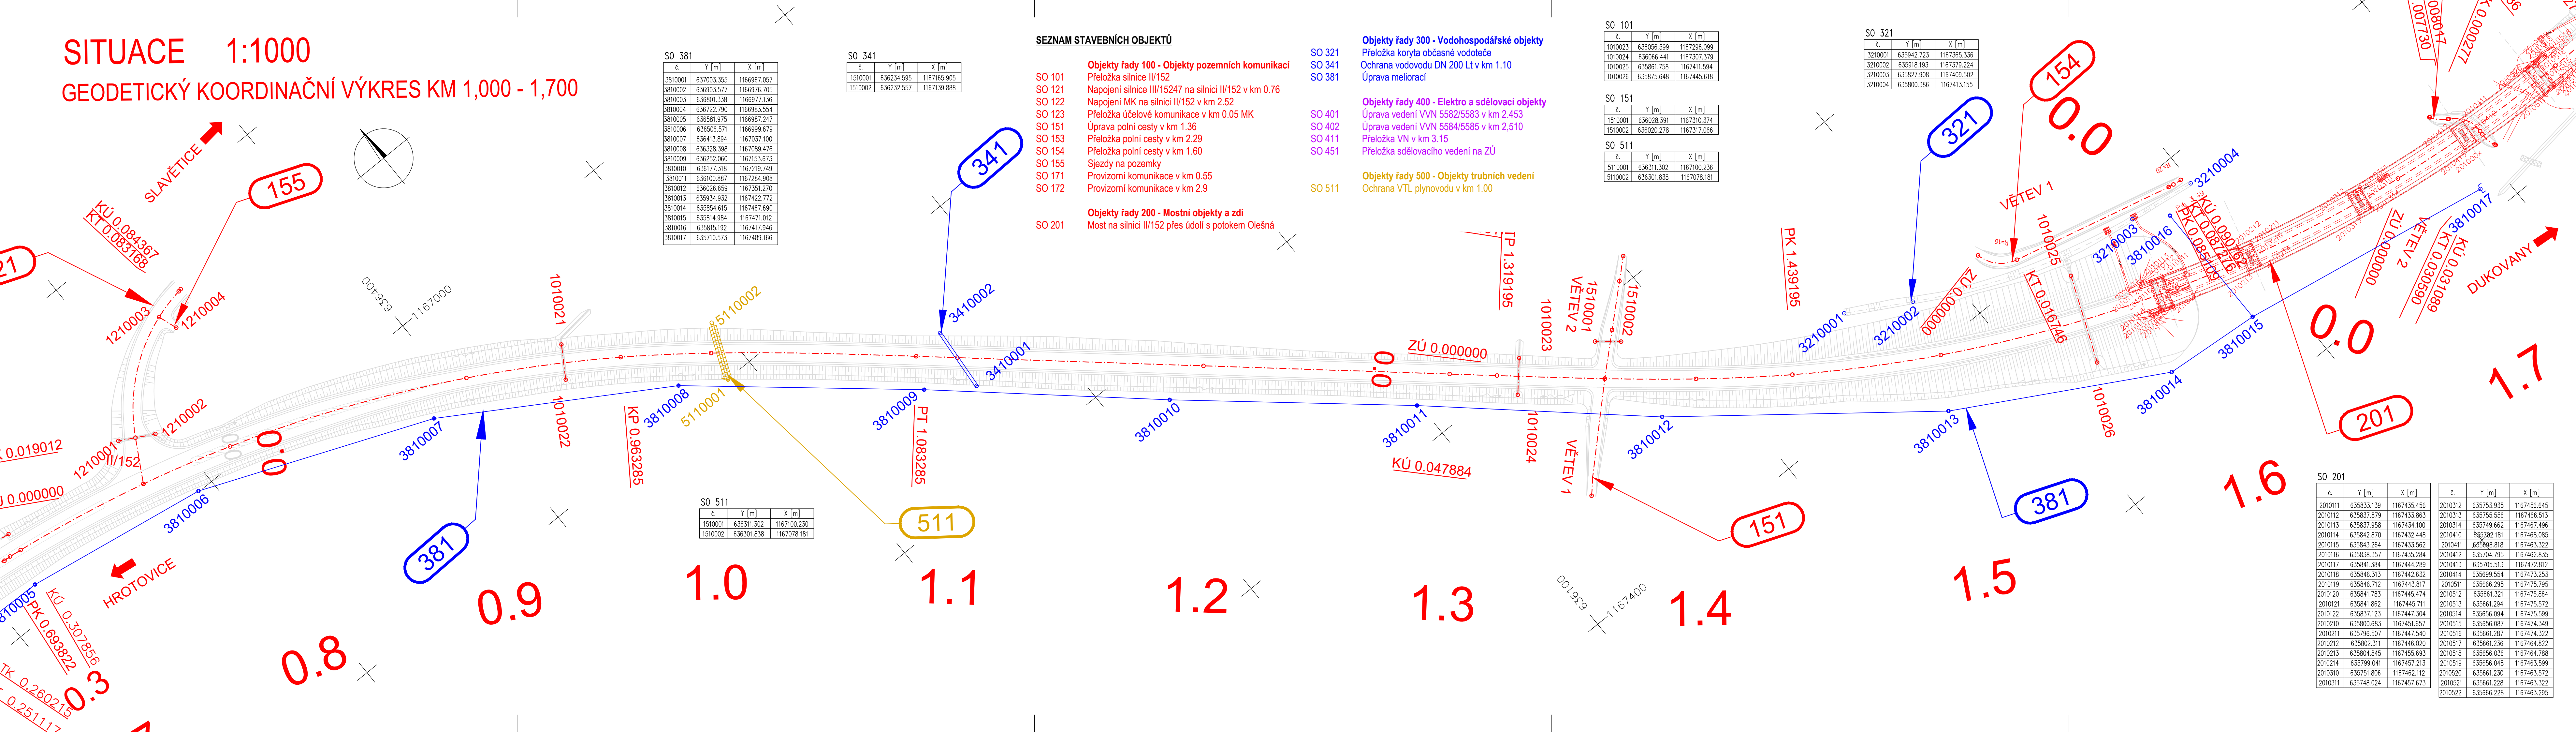

LEGENDA:

- 1010001 OBJEKTY ŘADY 100
- 2010001 OBJEKTY ŘADY 200
- 3010001 OBJEKTY ŘADY 300
- 4010001 OBJEKTY ŘADY 400
- 5010001 OBJEKTY ŘADY 500
- 5033 NÁVRH VYTYČOVACÍ SÍTĚ

KLAD LISTŮ:

1.1 1.2 1.3 1.4

DSP

NÁZEV AKCE: **II/152 SLAVĚTICE - OBCHVAT, PD**

OBJEDNATEL: **KRAJ VYSOČINA**
Žižkova 1882/57, 587 33 JIHLAVA

ZHOTOVITEL: **HBH Projekt spol. s r.o.**
Kabátňikova 216/5, 602 00 Brno

Č. ZAKÁZKY: **2018/0573**

SOÚŘADNICOVÝ SYSTÉM: S-JTSK VÝŠKOVÝ SYSTÉM: B.p.v.

VEDOUČÍ PROJEKTANT	ING. BOHÁČ	
ZODPOVĚDNÝ PROJEKTANT	ING. BOHÁČ	
VYPRACOVAL	ING. ACUNA SUBIA	
KONTROLOVAL	ING. HORNOCH	

KRAJ: **KRAJ VYSOČINA** K.Ú.: **SLAVĚTICE, LIPŇANY U SKRYJÍ, SKRYJE NAD JIHLAVOU**

NÁZEV OBJEKTU: **DOKLADOVÁ ČÁST
4 – GEODETICKÁ DOKUMENTACE**

PRÍLOHA: **GEODETICKÝ KOORDINAČNÍ VÝKRES KM 1,000–1,700**

DATUM	09/2020
FORMÁT	6 A4
MĚŘÍTKO	1: 1000
ÚČEL	DSP
ČÍS. ZAKÁZKY	2018/0573
ARCHIVNÍ ČÍS.	
ČÍS. SOUPRAVY	ČÍS. VÝKRESU
	1.2